



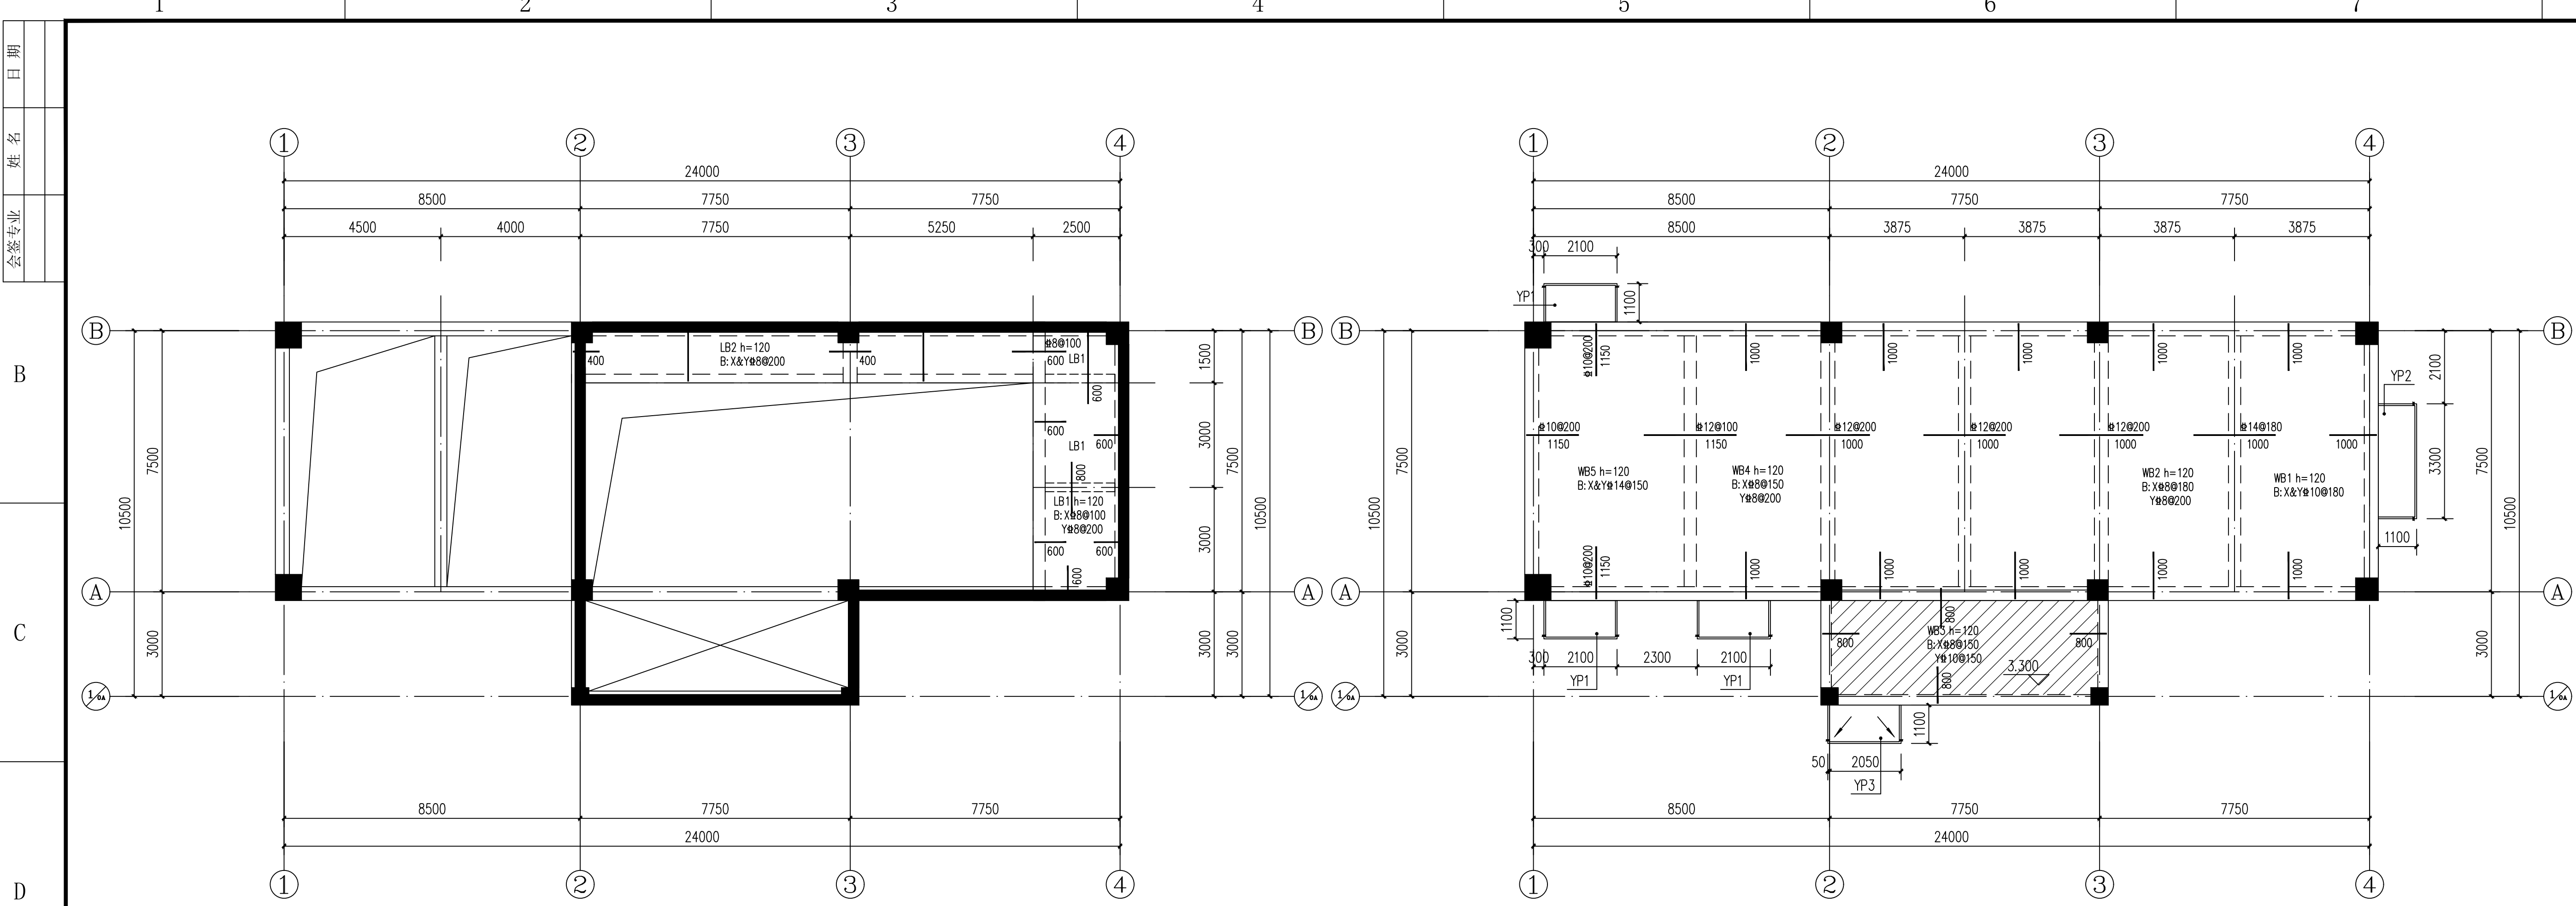


-0.050m板配筋图 1:100

说明：
1. 本层板混凝土强度C30，钢筋为HRB400。
2. 图中未注明的楼梯编号为⑩，板厚为120mm，其板底钢筋为X: 8@200, Y: 8@200。图中未注明的板项支座筋为8@200。

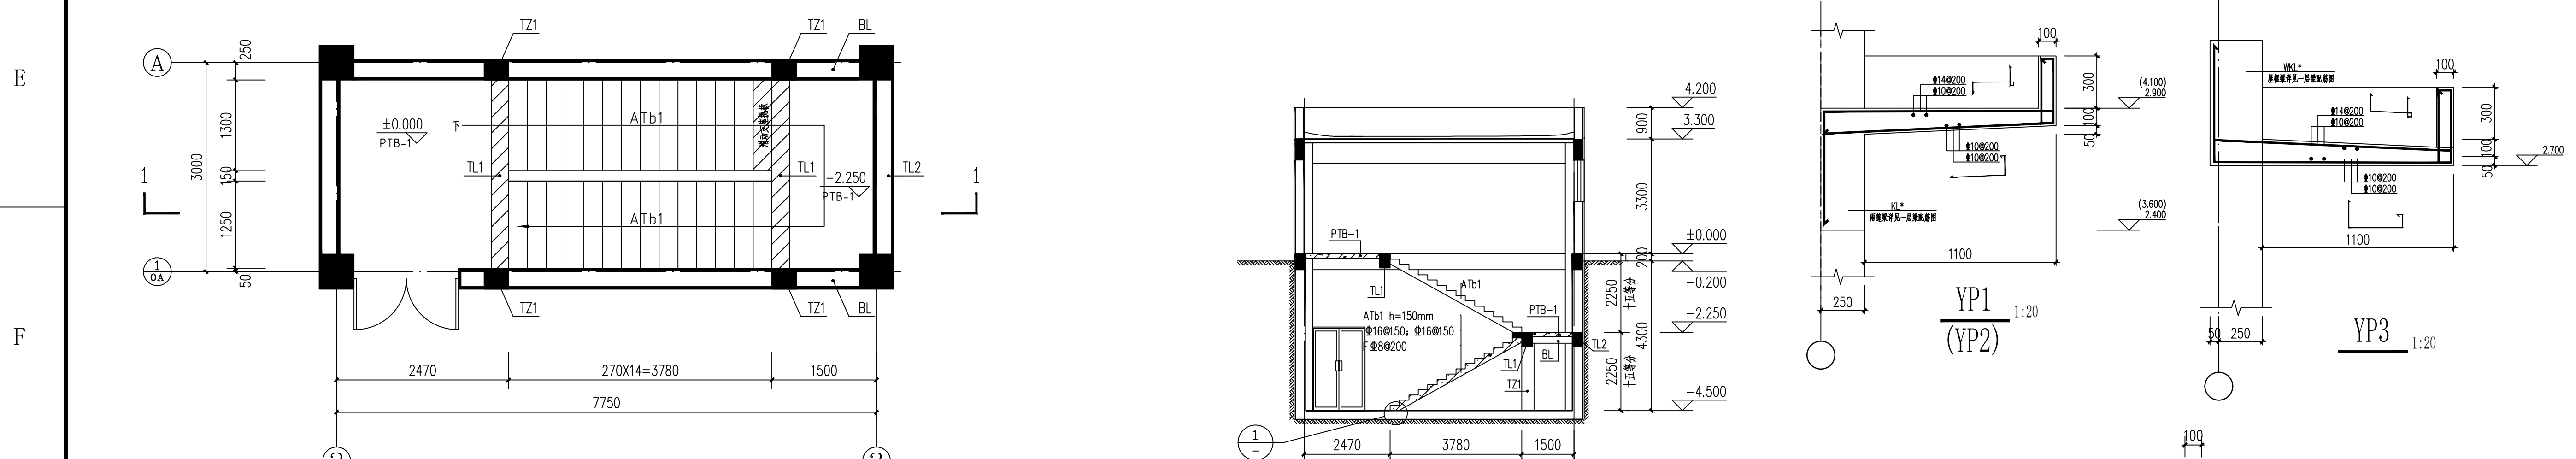

6.700m板配筋图 1:100

说明：
1. 本层板混凝土强度C30，钢筋为HRB400。
2. 区域所示板项标高为H-3.400m。
3. 图中未注明的楼梯编号为⑤，板厚为120mm，其板底钢筋为X: 8@150, Y: 8@200。图中未注明的板项支座筋为8@200。

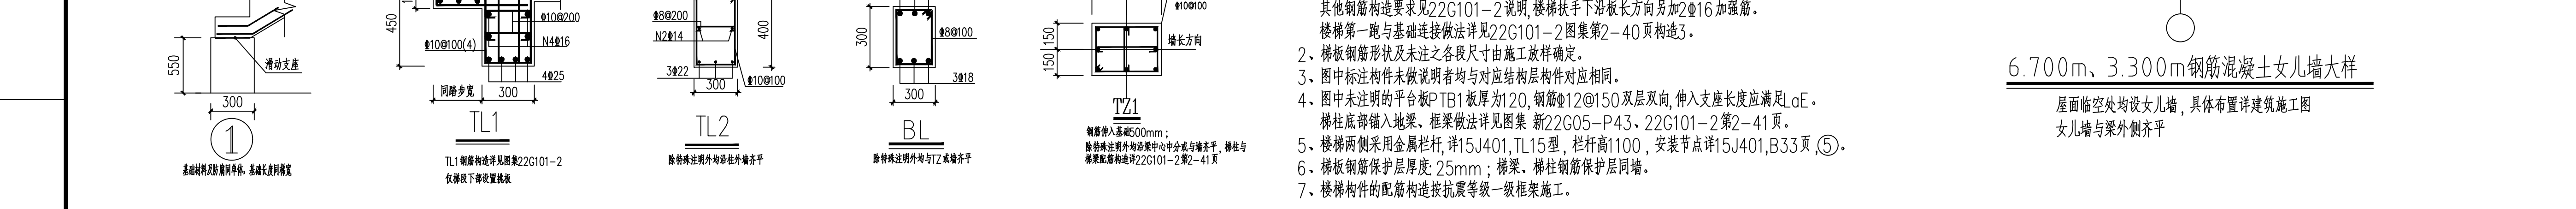

楼梯结构平面布置图 1:50

说明：
1. 楼梯部分混凝土等级同本层楼板。本工程楼梯与下端梯梁连接采用滑动支座。
2. 楼梯配筋表示方法、预埋钢板，连接大样及钢筋排布见22G101-2第2-27页、2-28页、2-47页。
3. 其他钢筋构造要求见22G101-2说明，楼梯扶手下游板长方向另加2@16加强筋。
4. 楼梯第一跑与基础连接做法详见22G101-2图集第2-40页构造3。
5. 图中标注构件未做说明者均与对应结构层构件对应相同。
6. 图中未注明的平台板PTB1板厚为120，钢筋12@150双层双向，伸入支座长度应满足LaE。
7. 梯柱底部锚入地梁，框架做法详见图集 新22G05-P43、22G101-2第2-41页。
8. 楼梯两侧采用金属栏杆，详15J401, TL15型，栏杆高1100，安装节点详15J401, B33页⑤。
9. 梯板钢筋保护层厚度 25mm；梯梁、梯柱钢筋保护层同墙。
10. 楼梯构件的配筋构造按抗震等级一级框架施工。

1-1剖面图 1:100


YP1 (YP2) 1:20


YP3 1:20


6.700m、3.300m钢筋混凝土女儿墙大样

屋面临空处均设女儿墙，具体布置详建筑施工图
女儿墙与梁外侧齐平



新疆化工设计研究院
有限责任公司

XINJIANG CHEMICAL ENGINEERING DESIGN
& RESEARCH INSTITUTE CO.,LTD

地 址 新疆乌鲁木齐市新市区喀什东路559号

电 话 0991-7987635 0991-7987632

建设单位 伊犁新天煤化工有限责任公司

项目名称 伊犁新天煤化工有限责任公司
危化品运输车辆停车场项目

子项名称 消防水泵房及消防水池

制 图	刘欣欣	时 限	2024年11月20日
设 计	刘欣欣	时 限	2024年11月20日
校 核	侯军	时 限	2024年11月20日
审 核	柳强	时 限	2024年11月20日
审 定		时 限	年 月 日
专业负责	柳强	时 限	2024年11月20日

图纸名称 楼梯、板配筋图

图 号 2024S009-0103-TG-06

专 业 结构 版 次 1
阶 段 施工图 比 例 1:100