



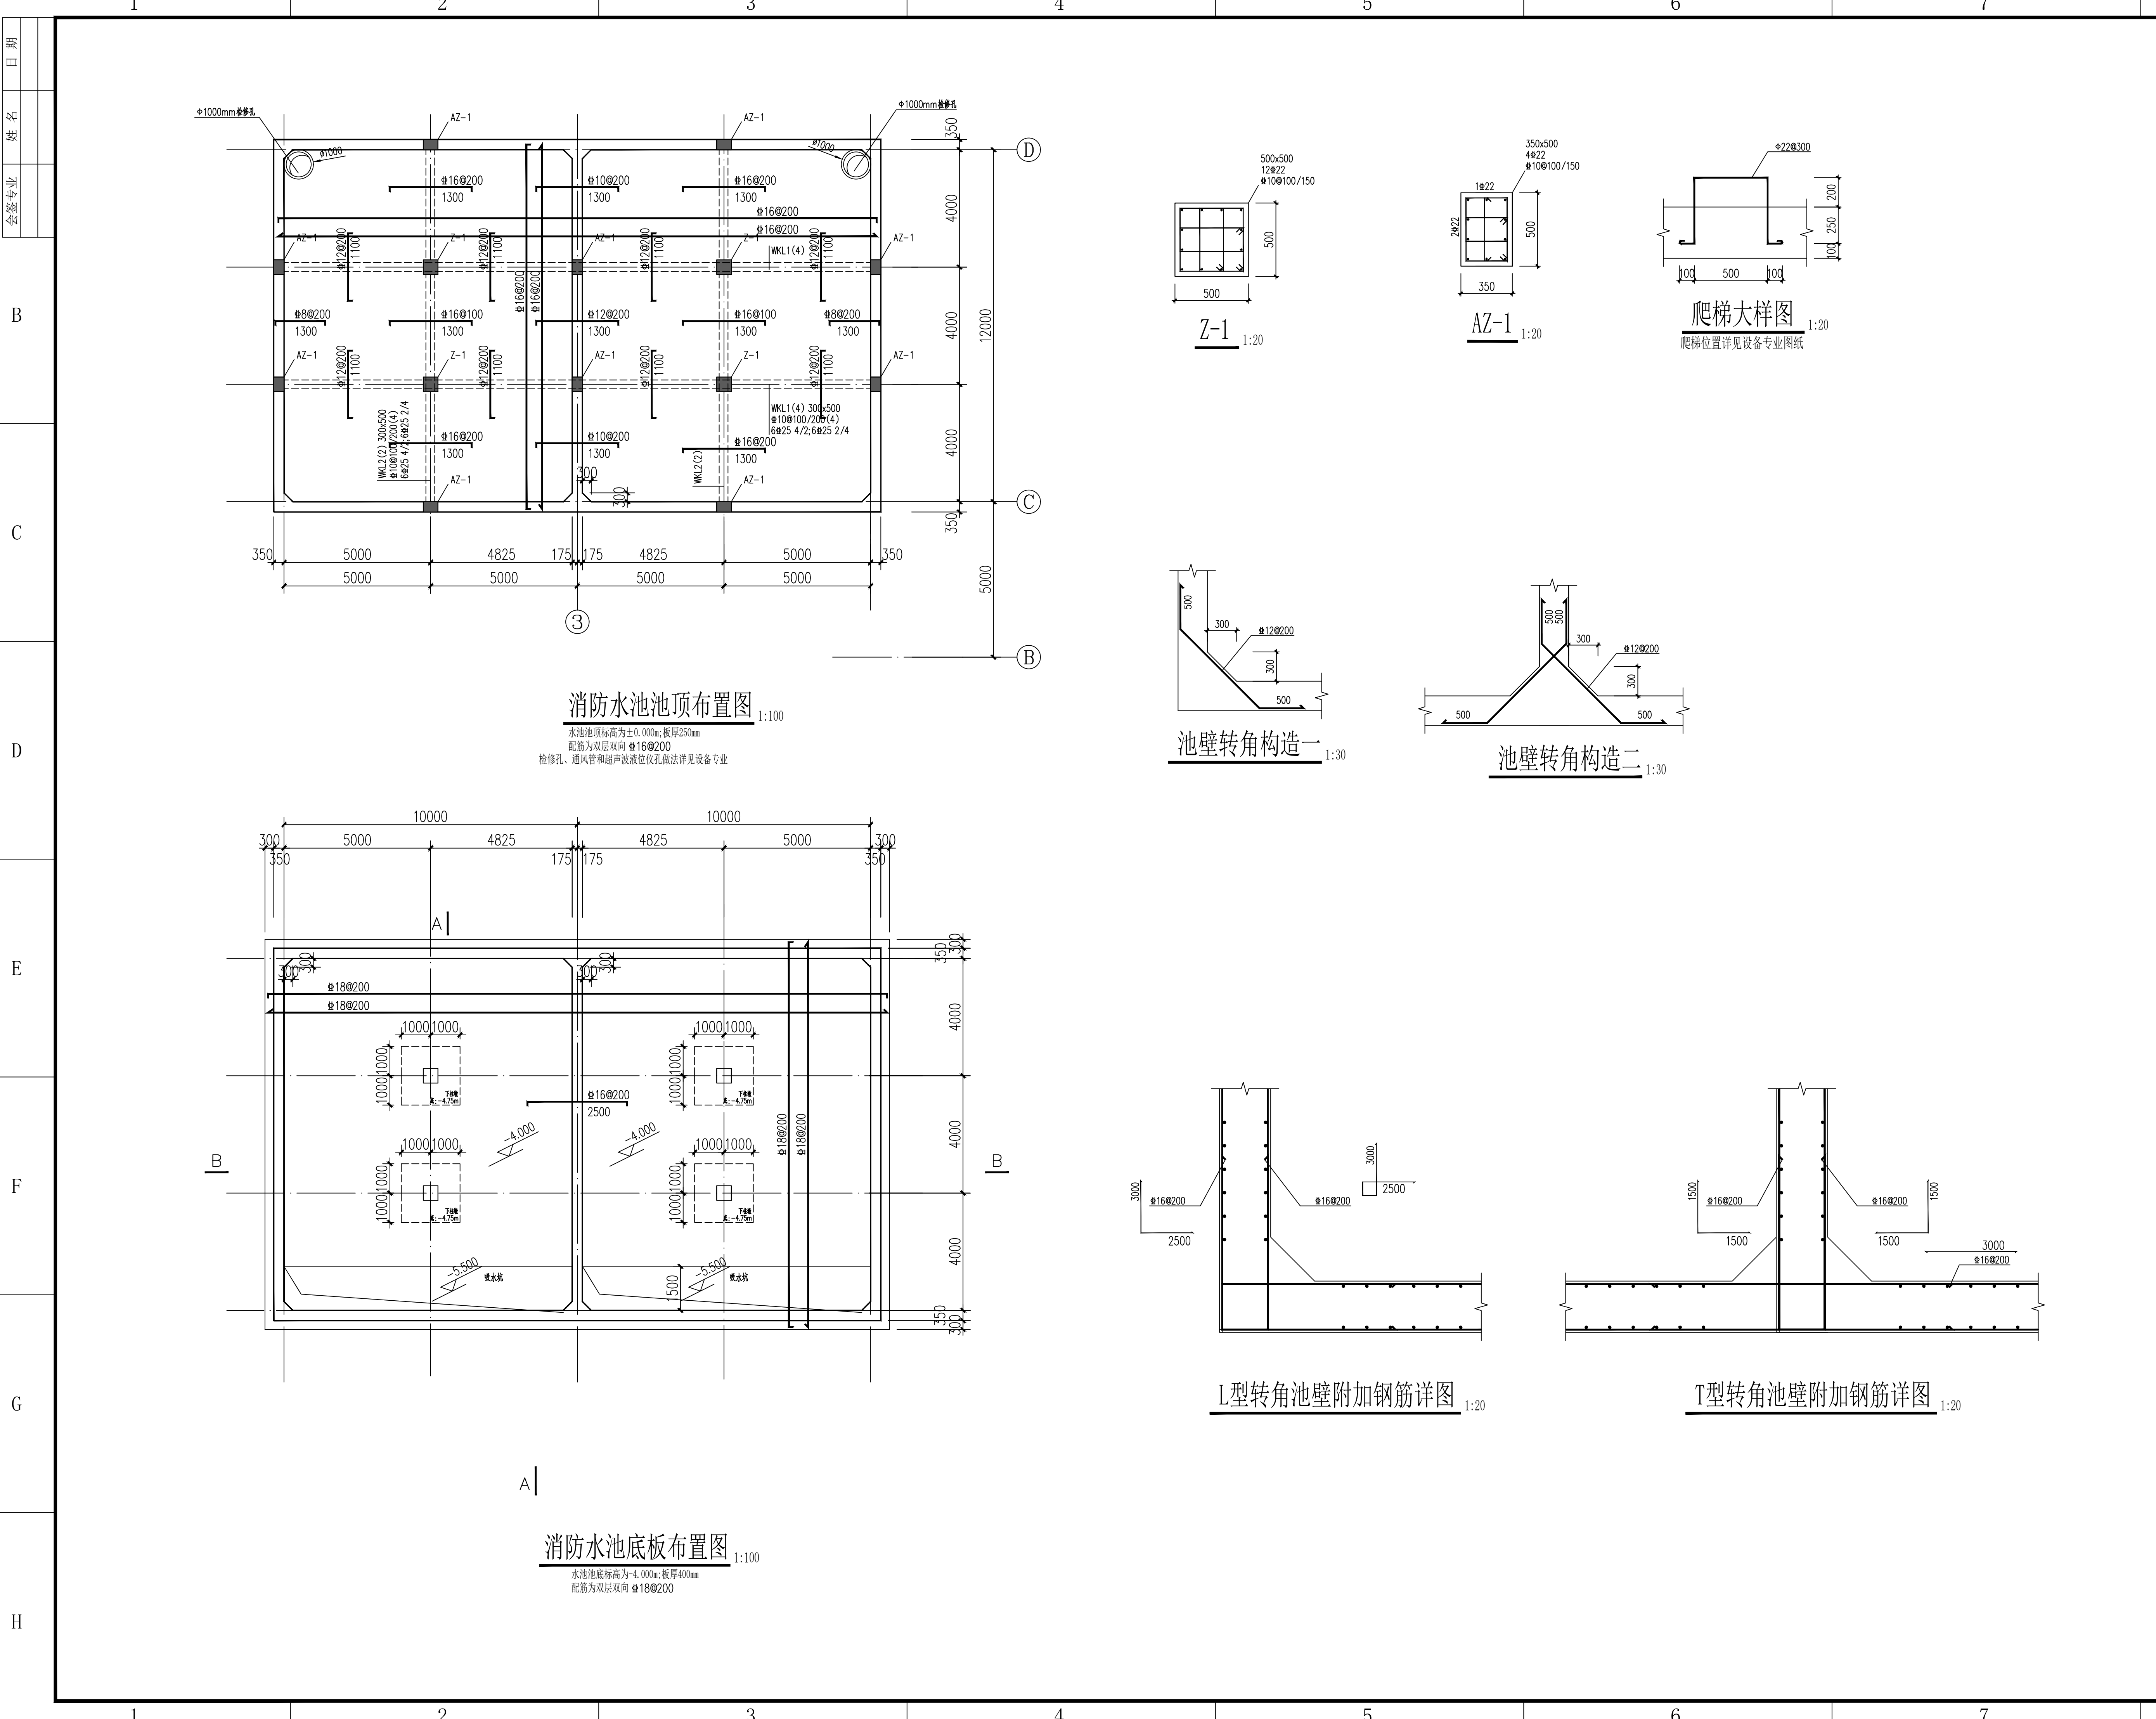

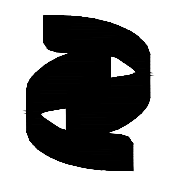

新疆化工设计研究院
有限责任公司

XINJIANG CHEMICAL ENGINEERING DESIGN
& RESEARCH INSTITUTE CO.,LTD

地 址	新疆乌鲁木齐市新市区喀什东路559号		
电 话	0991-7987635 0991-7987632		

建设单位	伊犁新天煤化工有限责任公司		
项目名称	伊犁新天煤化工有限责任公司 危化品运输车辆停车场项目		
子项名称	消防水泵房及消防水池		
制 图	刘欣欣	时 限	2024年11月20日
设 计	刘欣欣	时 限	2024年11月20日
校 核	侯军	时 限	2024年11月20日
审 核	柳强	时 限	2024年11月20日
审 定			年 月 日
专业负责	柳强	时 限	2024年11月20日
图纸名称	水池结构平面布置图		
图 号	2024S009-0103-TG-08		
专 业	结构	版 次	1
阶 段	施工图	比 例	1 : 100

第 1 张 共 1 张