


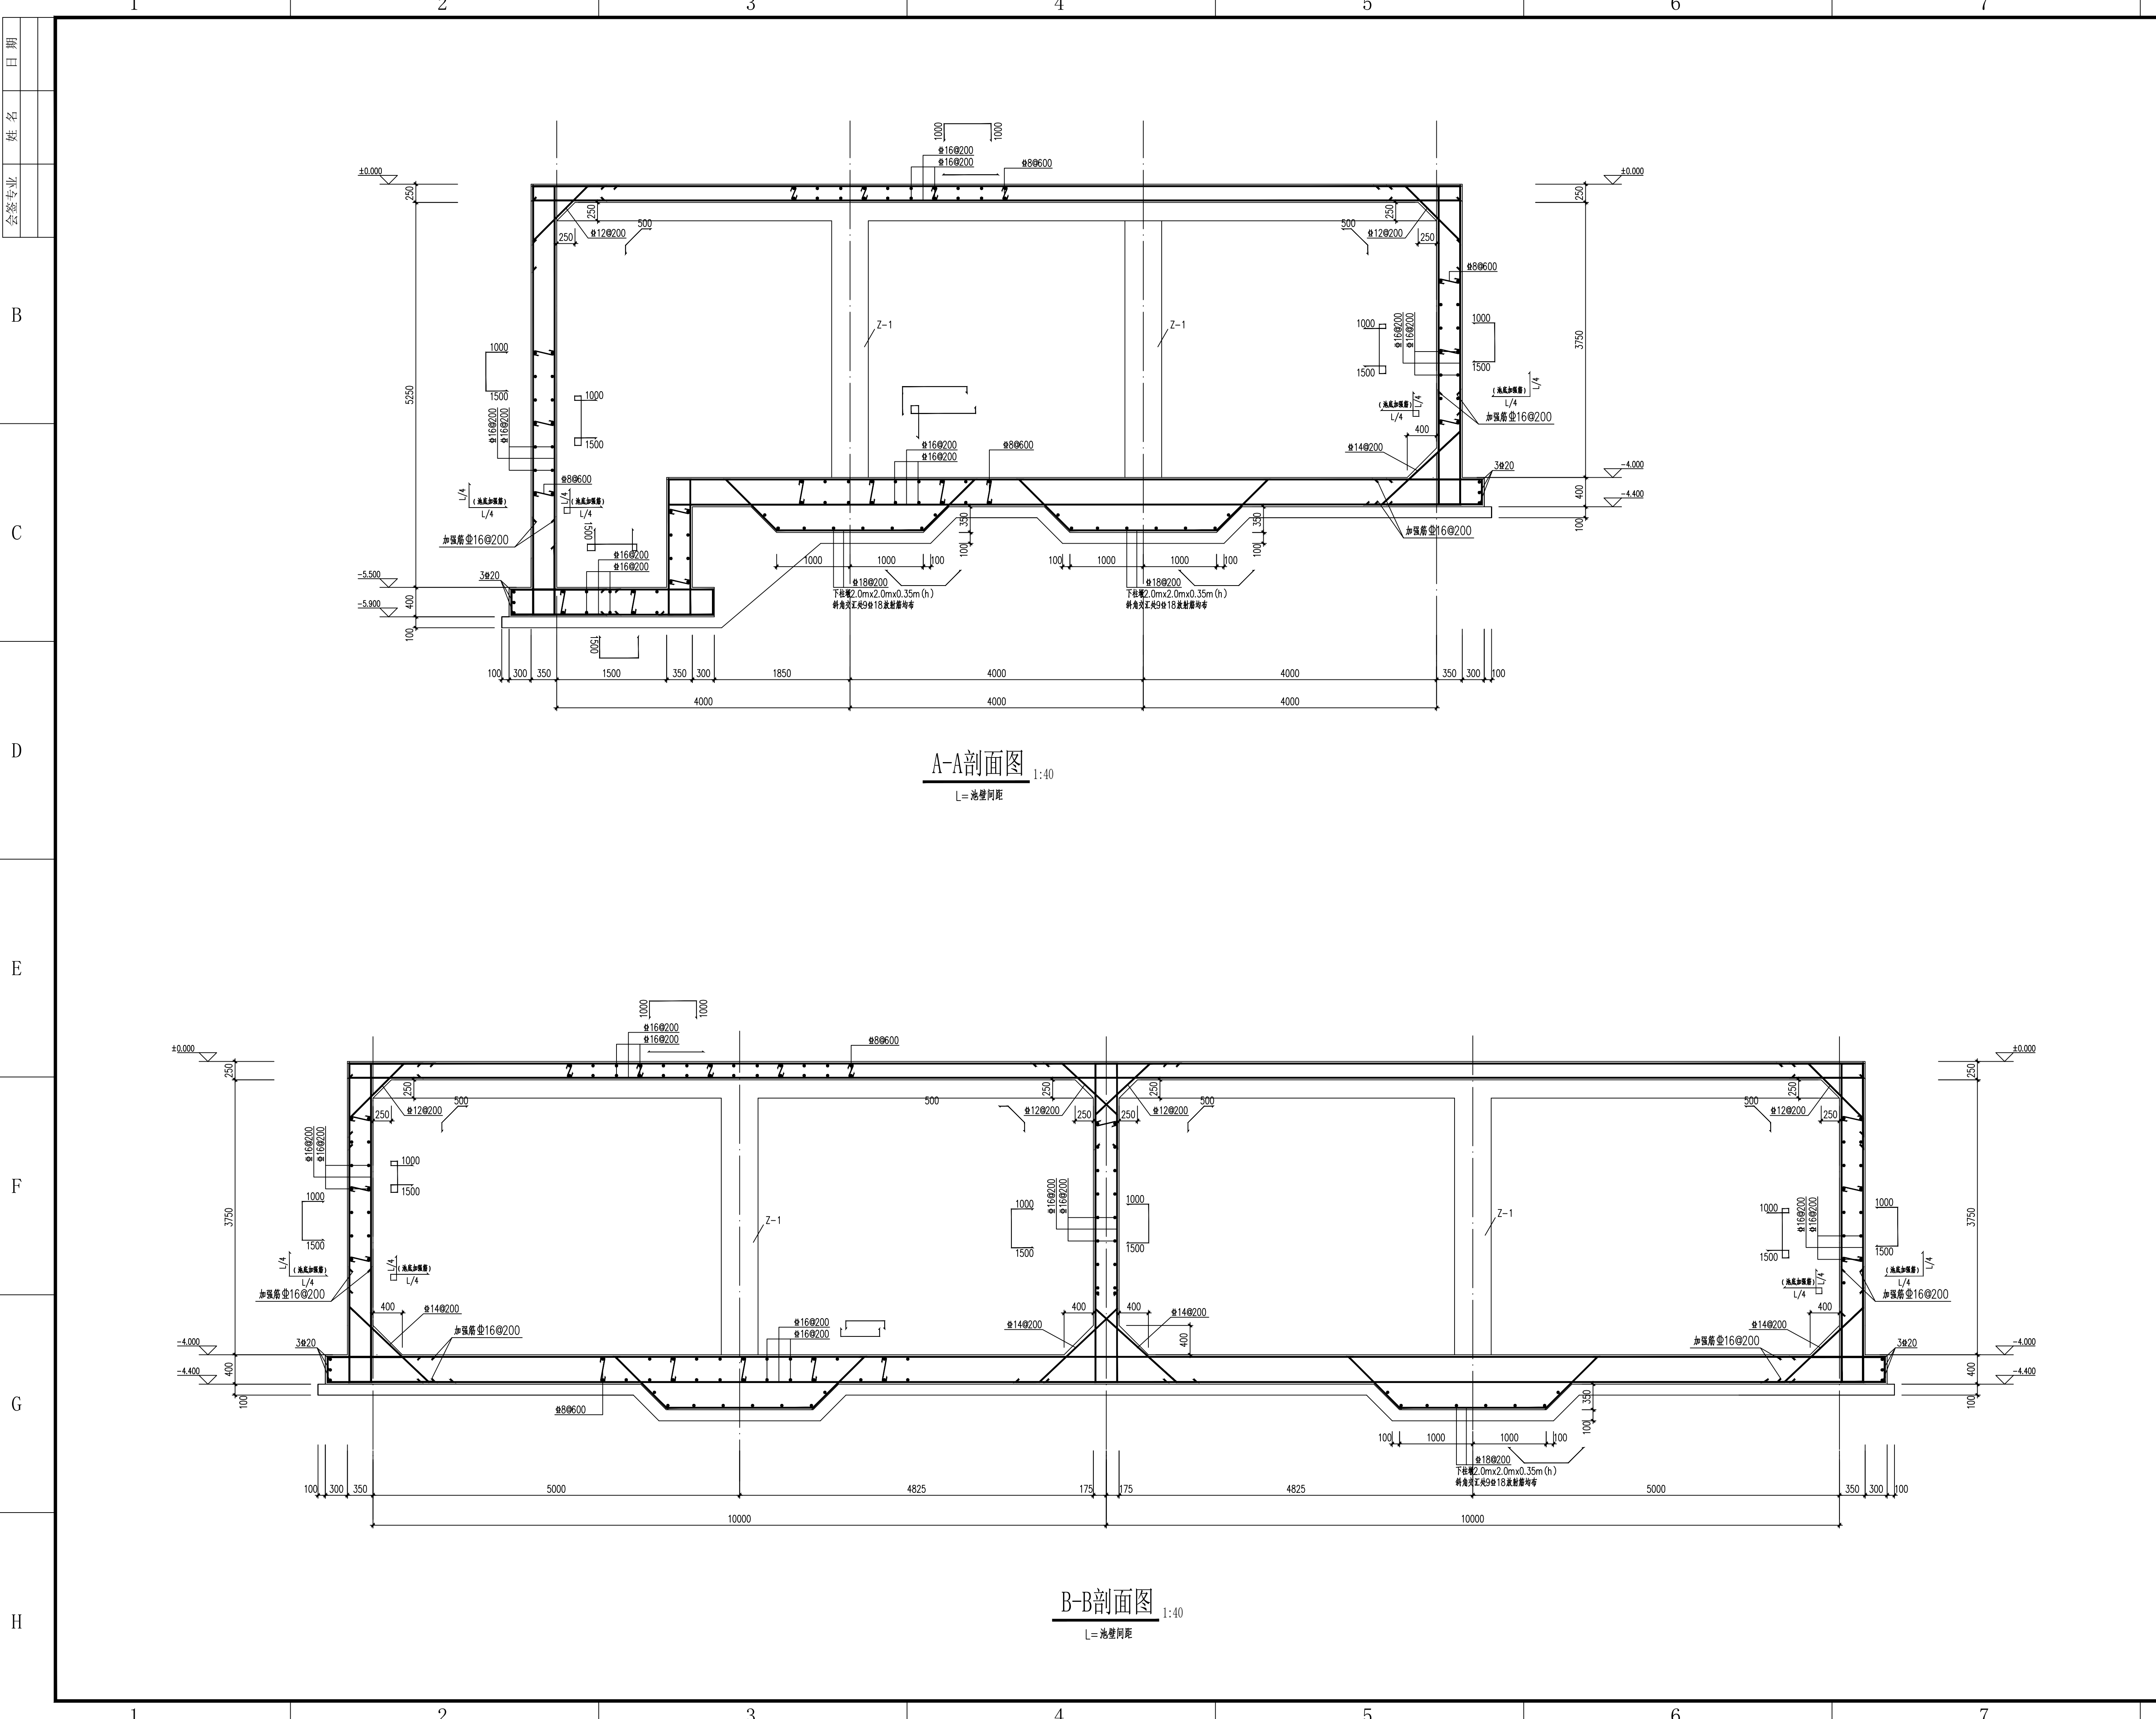

新疆化工设计研究院
有限责任公司

XINJIANG CHEMICAL ENGINEERING DESIGN
& RESEARCH INSTITUTE CO.,LTD

地 址 新疆乌鲁木齐市新市区喀什东路559号
电 话 0991-7987635 0991-7987632

建设单位 伊犁新天煤化工有限责任公司

项目名称 伊犁新天煤化工有限责任公司
危化品运输车辆停车场项目

子项名称 消防水泵房及消防水池

制 图	刘欣欣	时 限	2024年11月20日
设 计	刘欣欣	时 限	2024年11月20日
校 核	侯军	侯 军	2024年11月20日
审 核	柳强	柳 强	2024年11月20日
审 定			年 月 日
专业负责	柳强	柳 强	2024年11月20日

图纸名称 水池结构剖面图

图 号 2024S009-0103-TG-09

专 业 结构 版 次 1

阶 段 施工图 比 例 1 : 100

第 1 张 共 1 张