


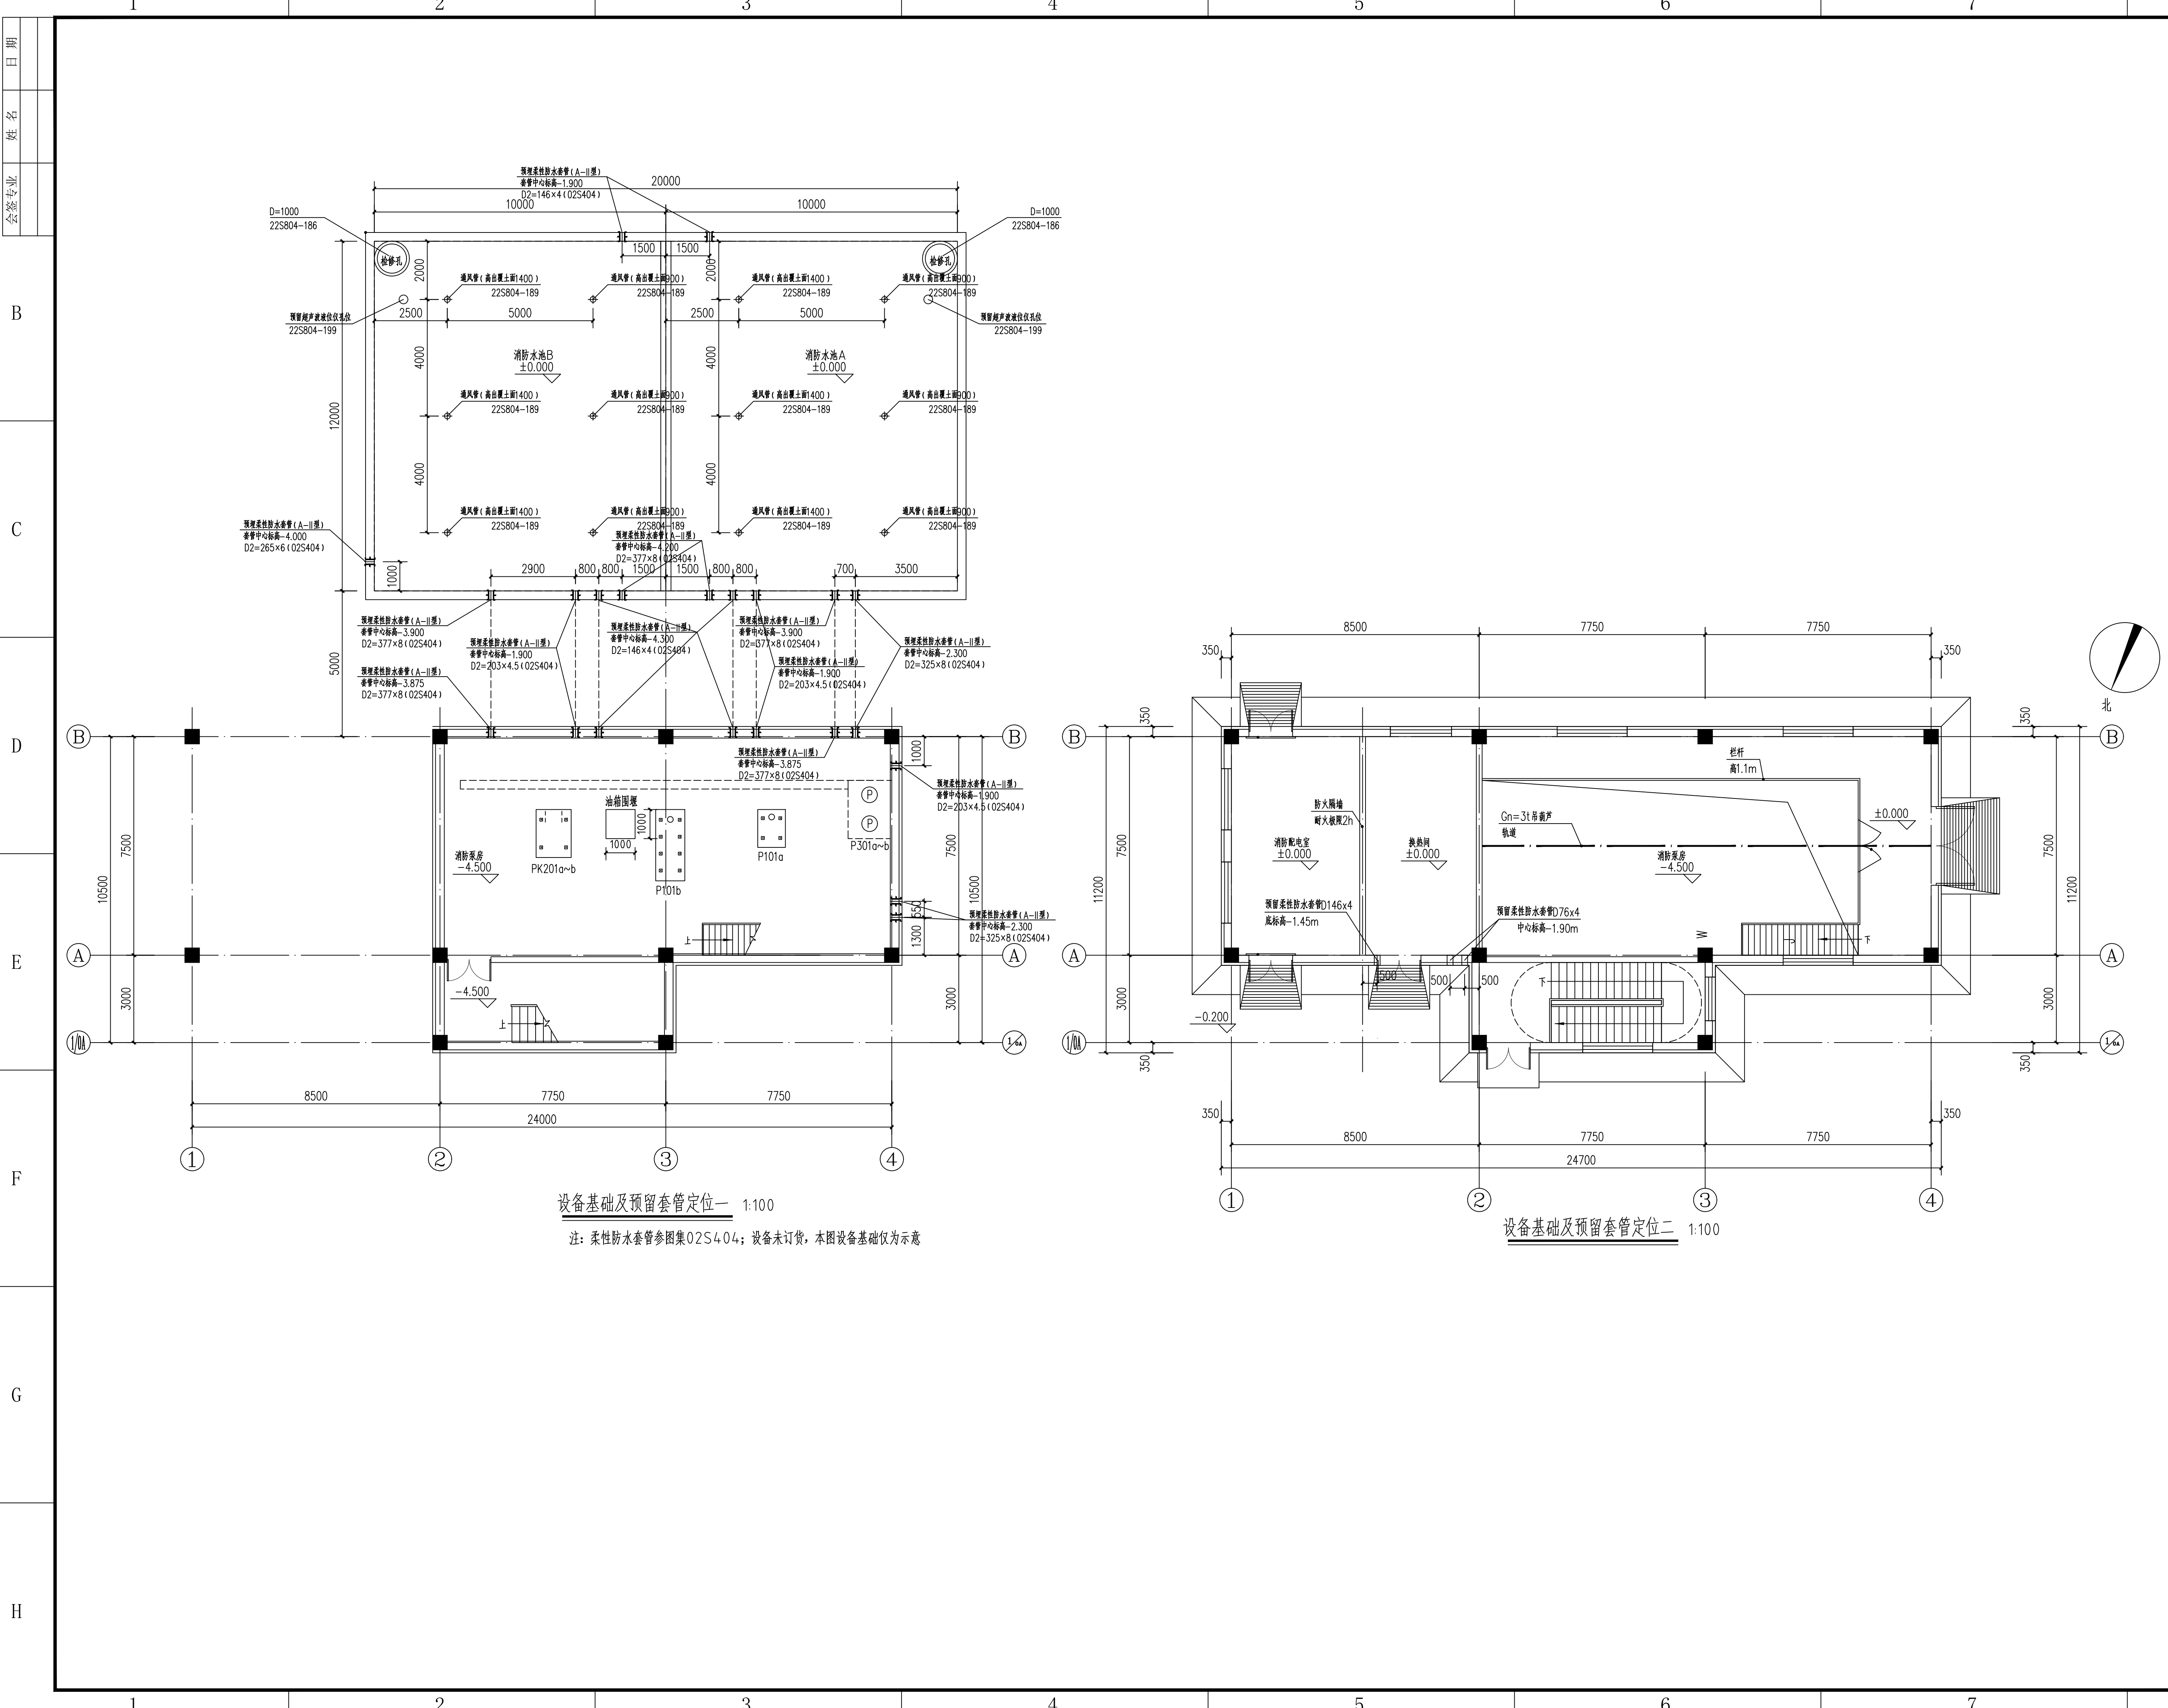

新疆化工设计研究院
有限责任公司

XINJIANG CHEMICAL ENGINEERING DESIGN
& RESEARCH INSTITUTE CO.,LTD

地 址 新疆乌鲁木齐市新市区喀什东路559号
电 话 0991-7987635 0991-7987632

建设单位 伊犁新天煤化工有限责任公司

项目名称 伊犁新天煤化工有限责任公司
危化品运输车辆停车场项目

子项名称 消防水泵房及消防水池

制 图	刘欣欣	时 限	2024年11月20日
设 计	刘欣欣	时 限	2024年11月20日
校 核	侯军	时 限	2024年11月20日
审 核	柳强	时 限	2024年11月20日
审 定			年 月 日
专业负责	柳强	时 限	2024年11月20日

图纸名称 设备基础及预留套管定位图

图 号 2024S009-0103-TG-10

专 业	结构	版 次	1
阶 段	施工图	比 例	1 : 100

第 1 张 共 1 张