


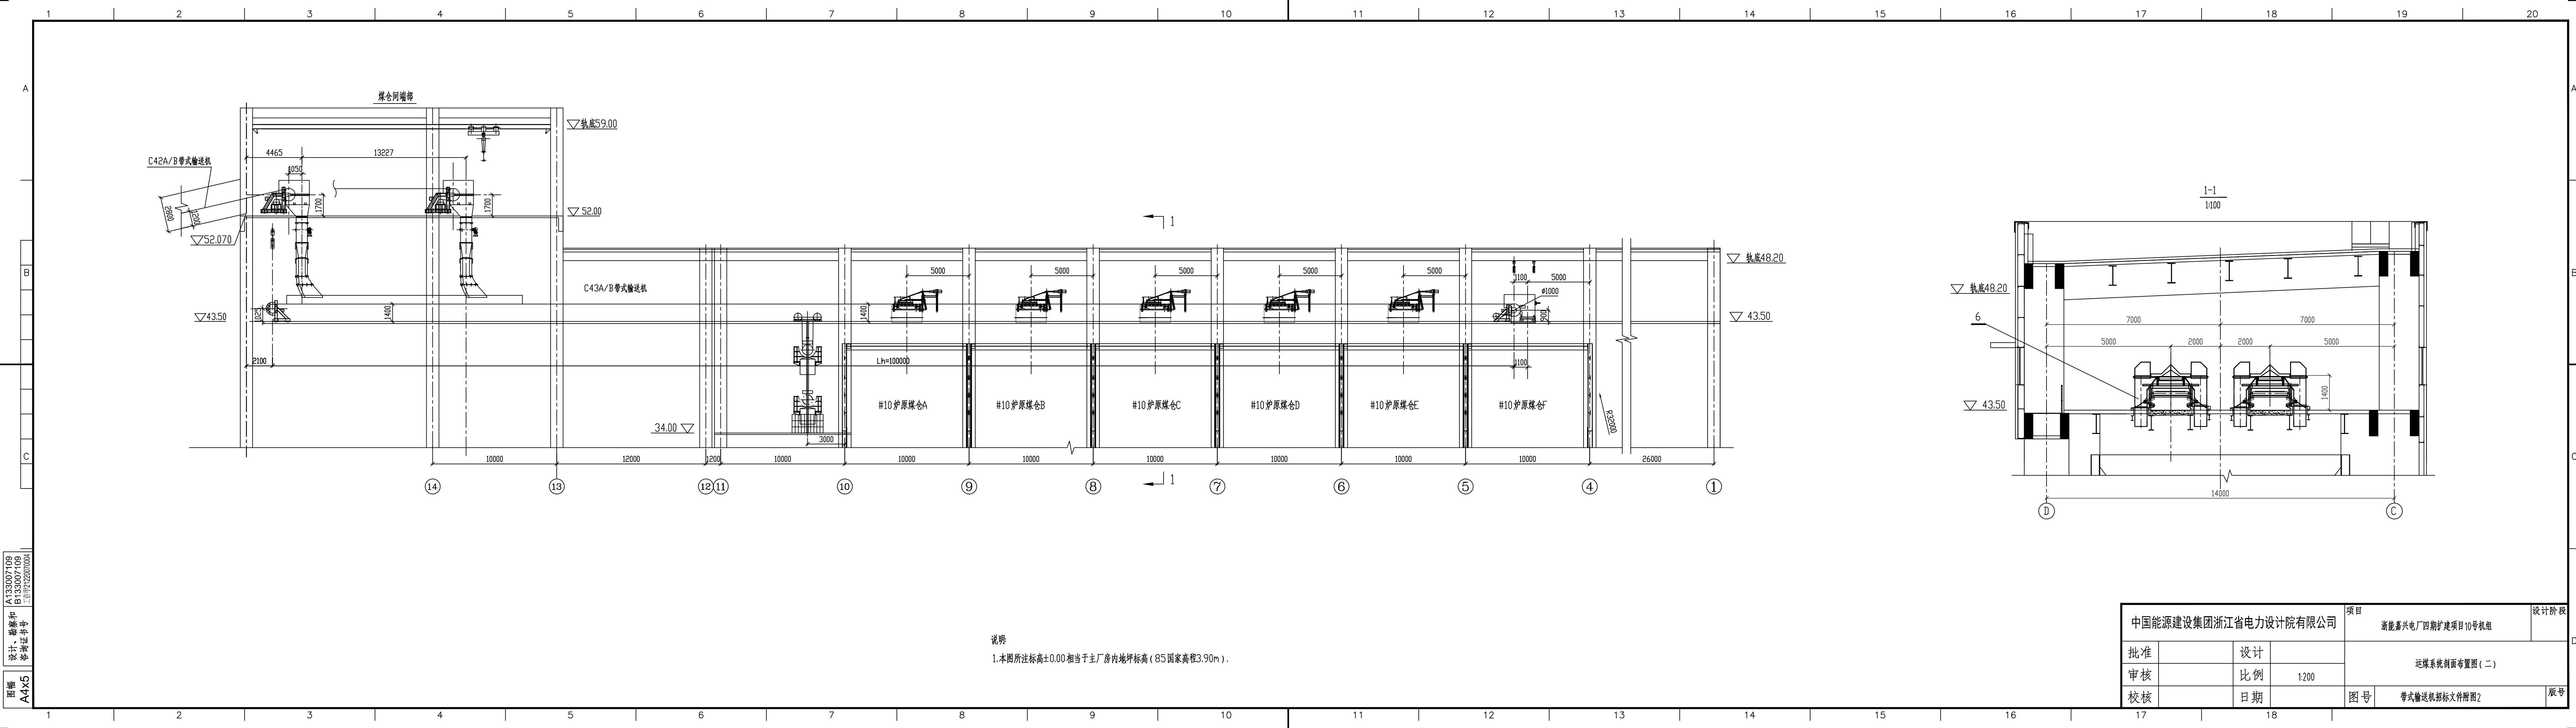

设计、勘察和
审核证书号
A133007109
B133007109
工程号220070004
图幅
A4x5

说明:
1. 本图所注标高±0.00相当于主厂房内地坪标高(85国家高程3.90m)。

中国能源建设集团浙江省电力设计院有限公司				项目 浙能嘉兴电厂四期扩建项目10号机组		设计阶段
批准		设计		运煤系统剖面布置图(二)		
审核		比例	1:200			
校核		日期		图号	带式输送机招标文件附图2	版号