


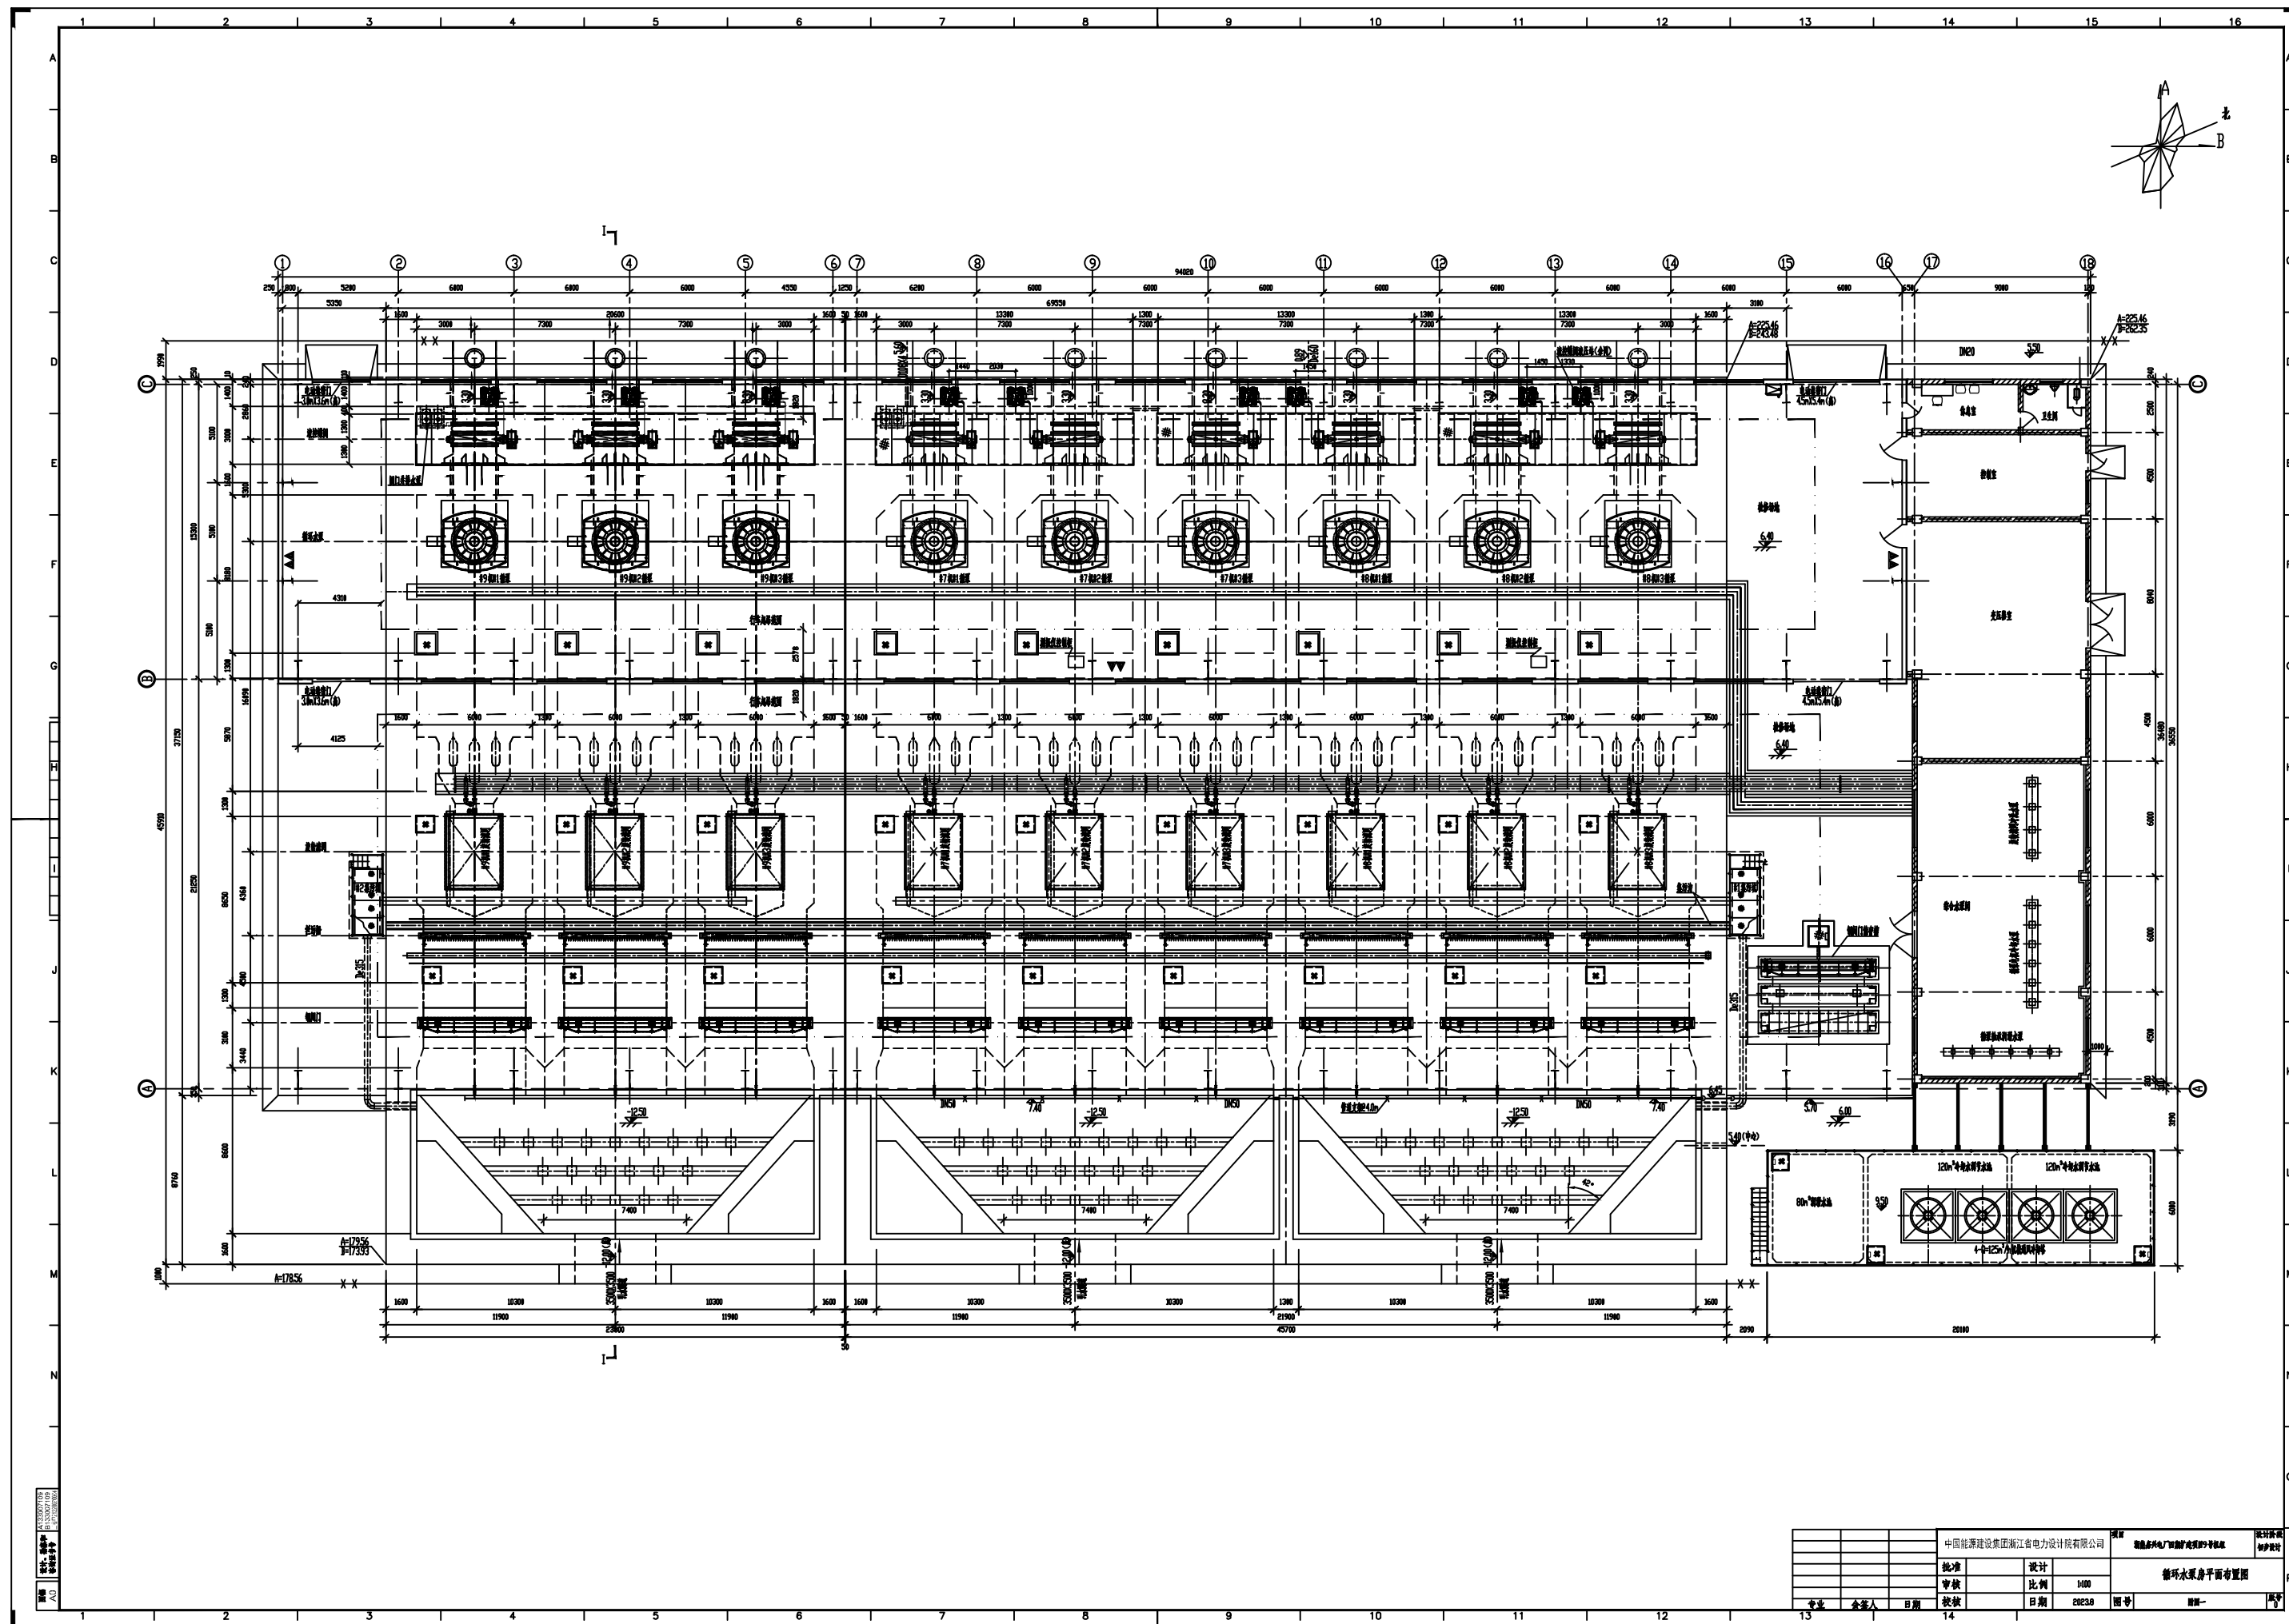

设计	设计	比例	1:100	循环水泵房平面布置图		初步设计
审核	审核	日期	2023.0	图号	图样一	修改
专业	会签人	日期				