


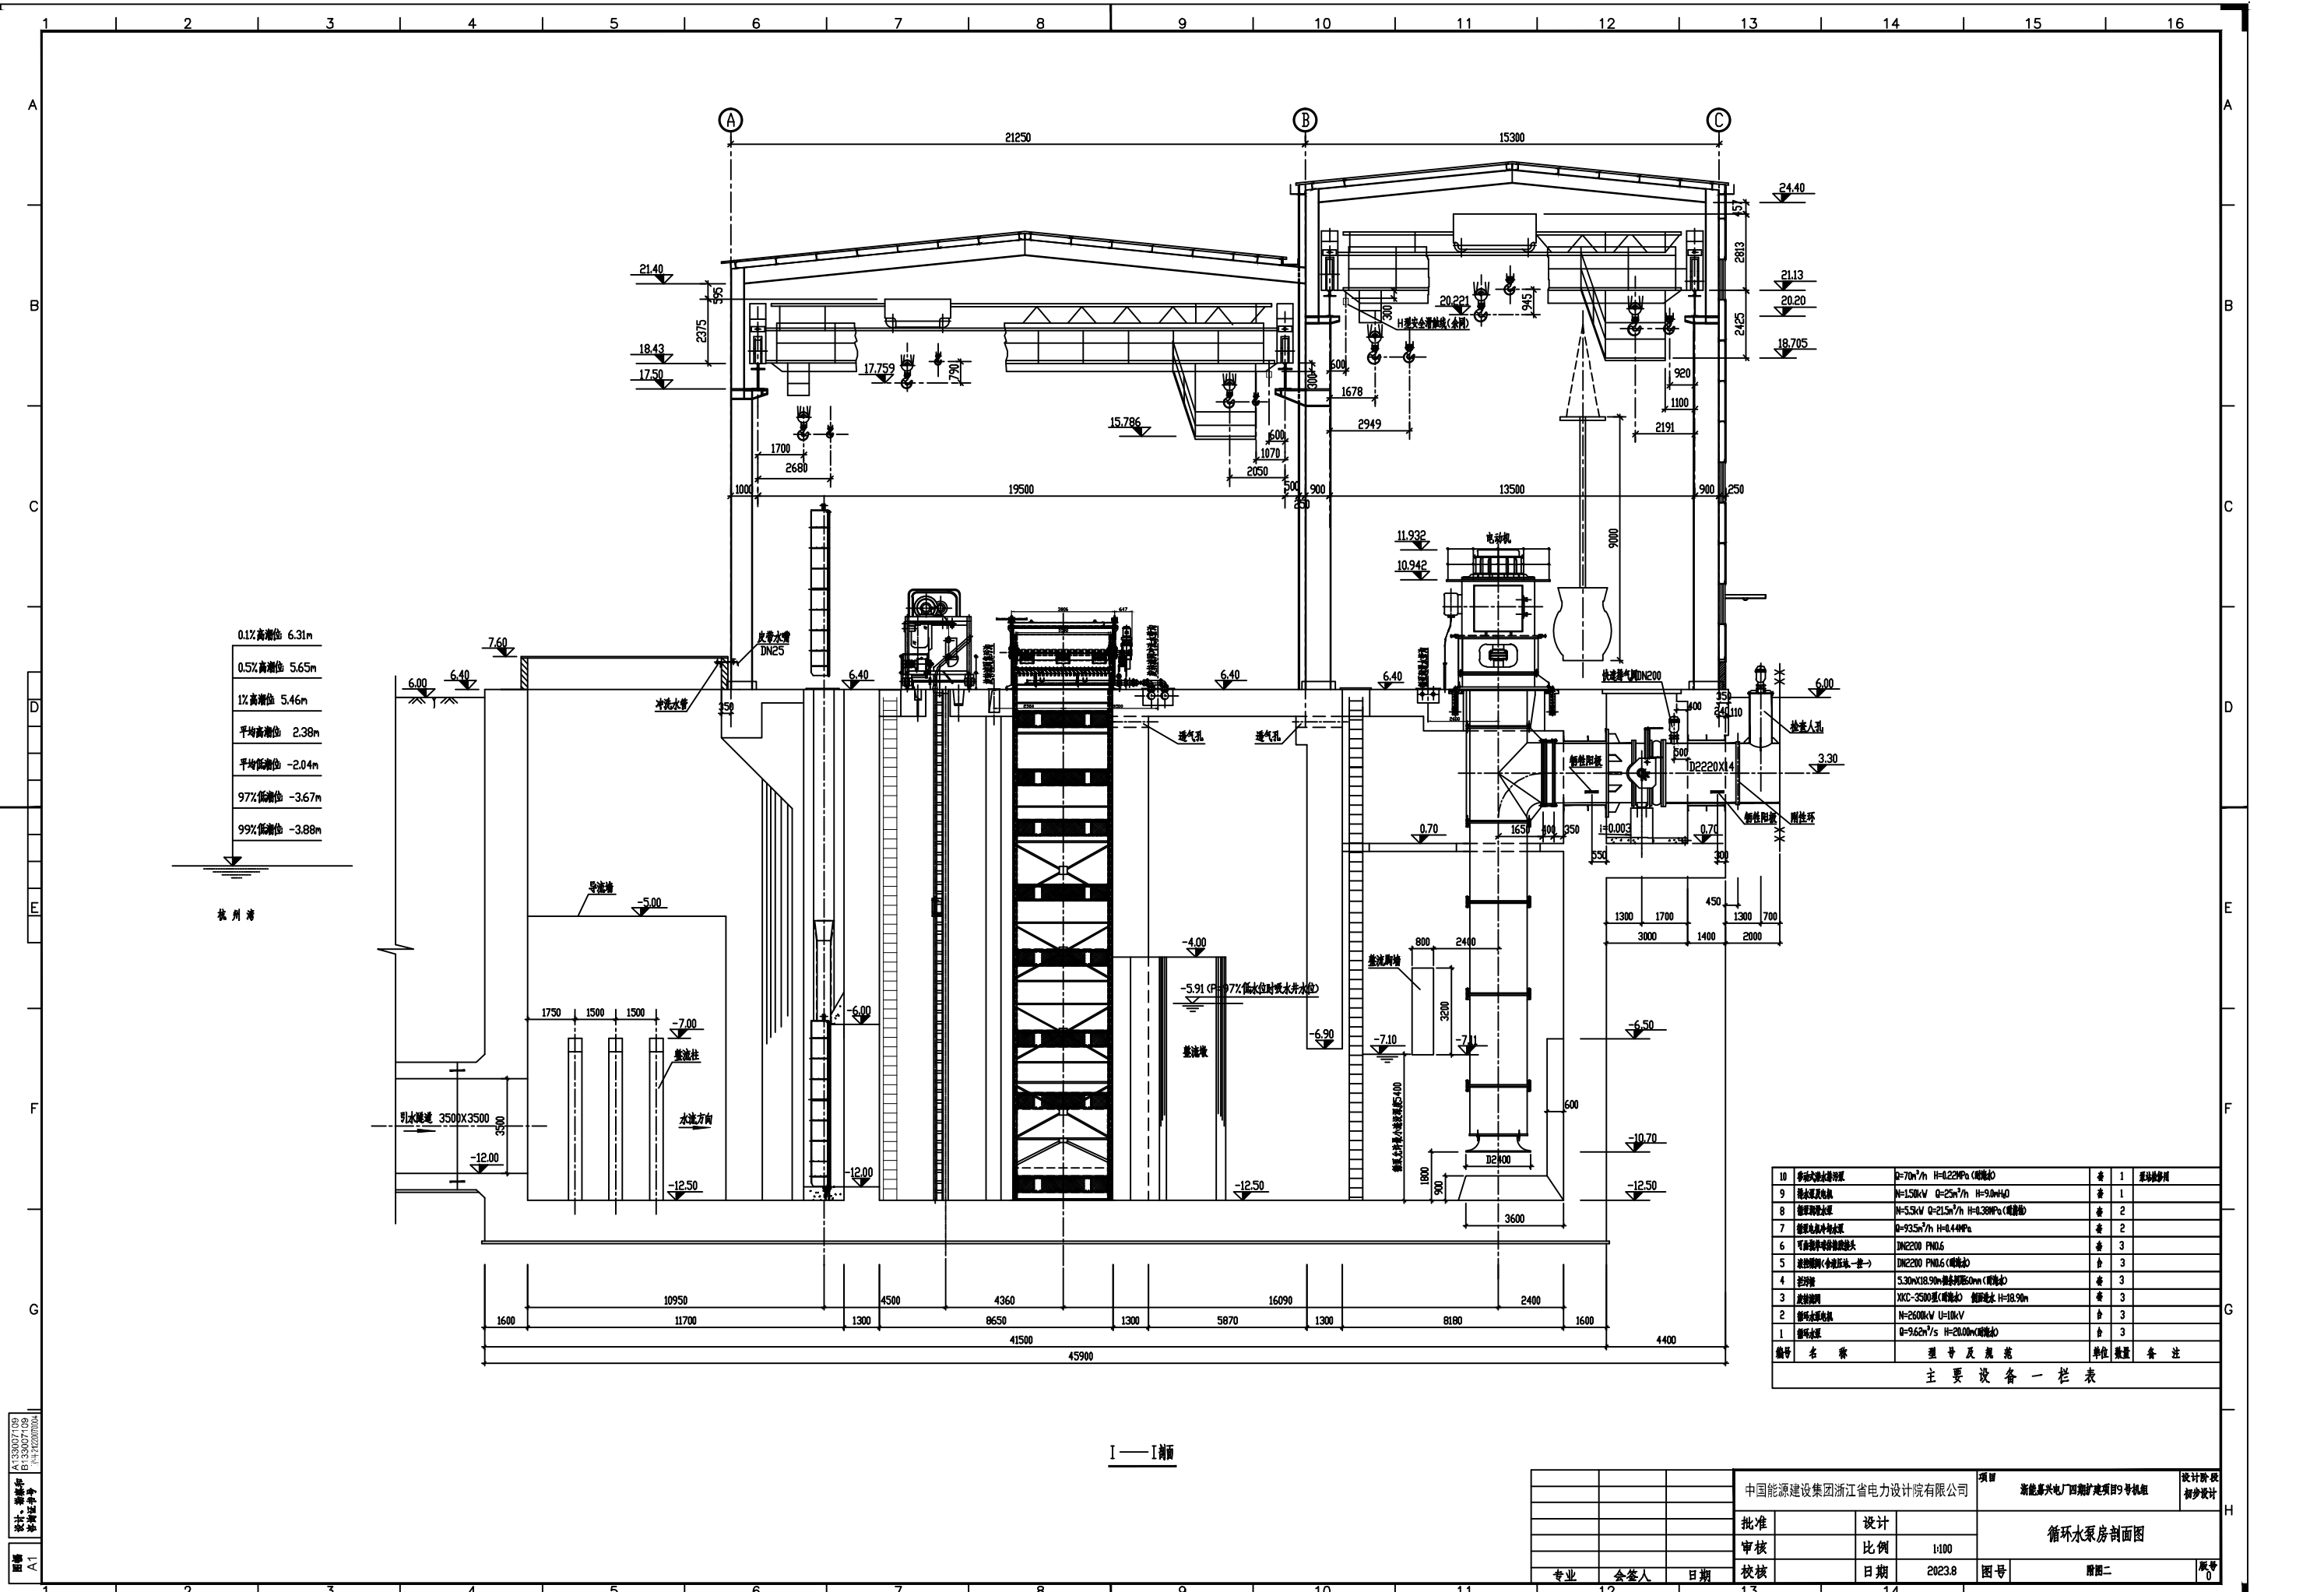

|         |        |
|---------|--------|
| 0.1%高潮位 | 6.31m  |
| 0.5%高潮位 | 5.65m  |
| 1%高潮位   | 5.46m  |
| 平均高潮位   | 2.38m  |
| 平均低潮位   | -2.04m |
| 97%低潮位  | -3.67m |
| 99%低潮位  | -3.88m |

杭州湾

|         |             |                                        |    |    |       |
|---------|-------------|----------------------------------------|----|----|-------|
| 编号      | 名称          | 型号及规格                                  | 单位 | 数量 | 备注    |
| 主要设备一览表 |             |                                        |    |    |       |

I—I剖面

|    |     |    |                      |  |    |                        |    |              |         |
|----|-----|----|----------------------|--|----|------------------------|----|--------------|---------|
|    |     |    | 批准                   |  | 设计 | 循环水泵房剖面图               |    |              |         |
|    |     |    | 审核                   |  | 比例 |                        |    |              | 1:100   |
|    |     |    | 校核                   |  | 日期 |                        |    |              | 2023.8  |
| 专业 | 会签人 | 日期 | 校核                   |  | 日期 | 2023.8                 | 图号 | 附图二          | 版号<br>0 |