
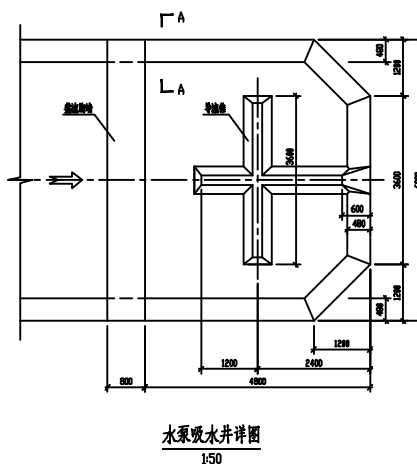
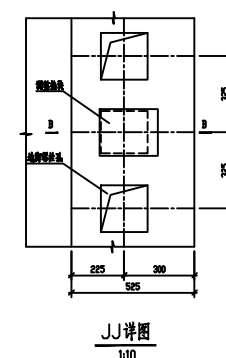
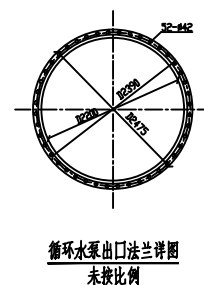
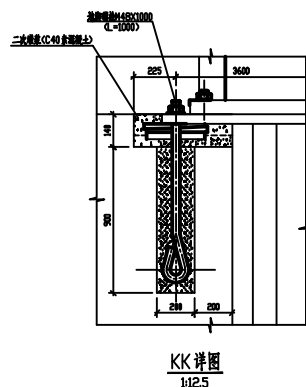
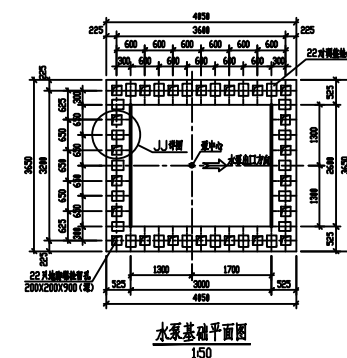


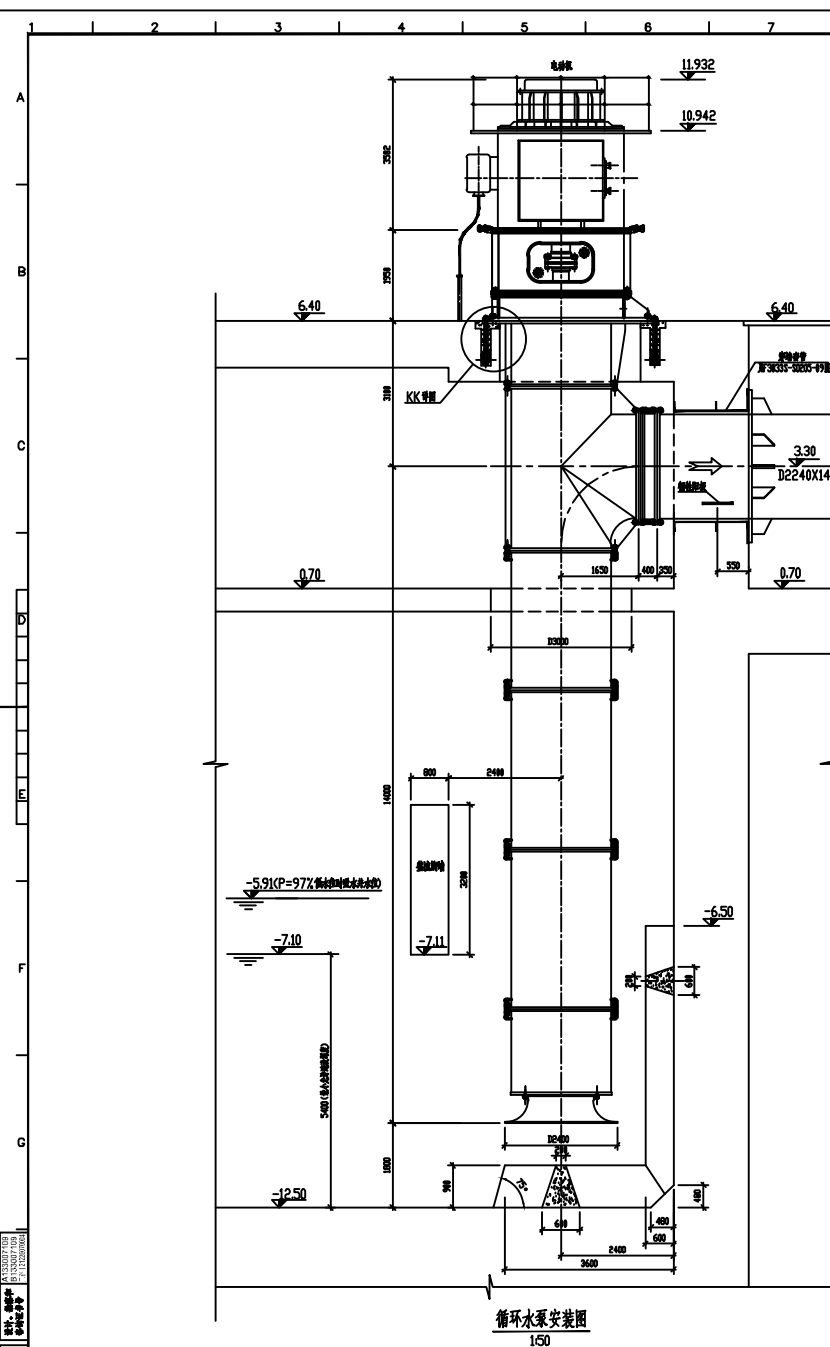

- 说明
1. 标示标高系S5 国家高程, 以米计尺寸以毫米计。
 2. 管环水泵安装前电动机, 应经水泵制造厂出厂试验合格各项指标后方可交付安装。
 3. 管环水泵的基础, 预埋、管孔, 水泵出入口管嘴等应与到货设备核对清楚, 经厂家正式资料核校后进行。
 4. 管环水泵安装应由水源制造厂派有技术人员进行现场指导, 并对施工、运行人员进行技术指导。
 5. 管环水泵安装, 调整检查合格后方可进行二次混凝土浇注, 二次混凝土的标号为C40 (比一次混凝土标号至少高一级)。
 6. 管环水泵吸水管的流速限制, 关系到水泵进口的流量确定, 施工时必须严格按设计措施, 每段第一次浇注必须 (严禁用混凝土泵二次接输), 混凝土标号不得低于C40 级。
 7. 管环水泵在出厂厂内试验合格的基础上, 现场安装后亦应进行相关的试验合格, 合格后方可交付运行。
 8. 材料表中的材料标注 1 管环水泵开列, 本工程共安装管环水泵6 台。

设备参数表			
水泵参数			
项目	参数	备注	
电表参数			
项目	参数	备注	
型号	YKS 280-16/160-1		C

一台循环水原动安装材料								
4	安装垫块、调整垫块			套	22		循环制水厂配套	
3	地脚螺栓、螺母、垫圈	M48X1000		副	22		循环制水厂配套	
2	法兰及附件	DN2200 PN0.60		副	1		循环制水厂配套	
1	伸缩节及附件	DN2200 PN0.60		套	1		循环制水厂配套	
编号	名 称	规格或型号	材 料	单 位	数量	(kg) 单 位 重 量	(kg) 总 重 量	备 注

		中国能源建设集团浙江省电力设计院有限公司		浙江嘉兴发电厂三期		设计阶段 施工图	
册数		审核	比例				
专业		日期	凡备注				
专业	会签人	日期	校核	日期	2011	图号	图号