


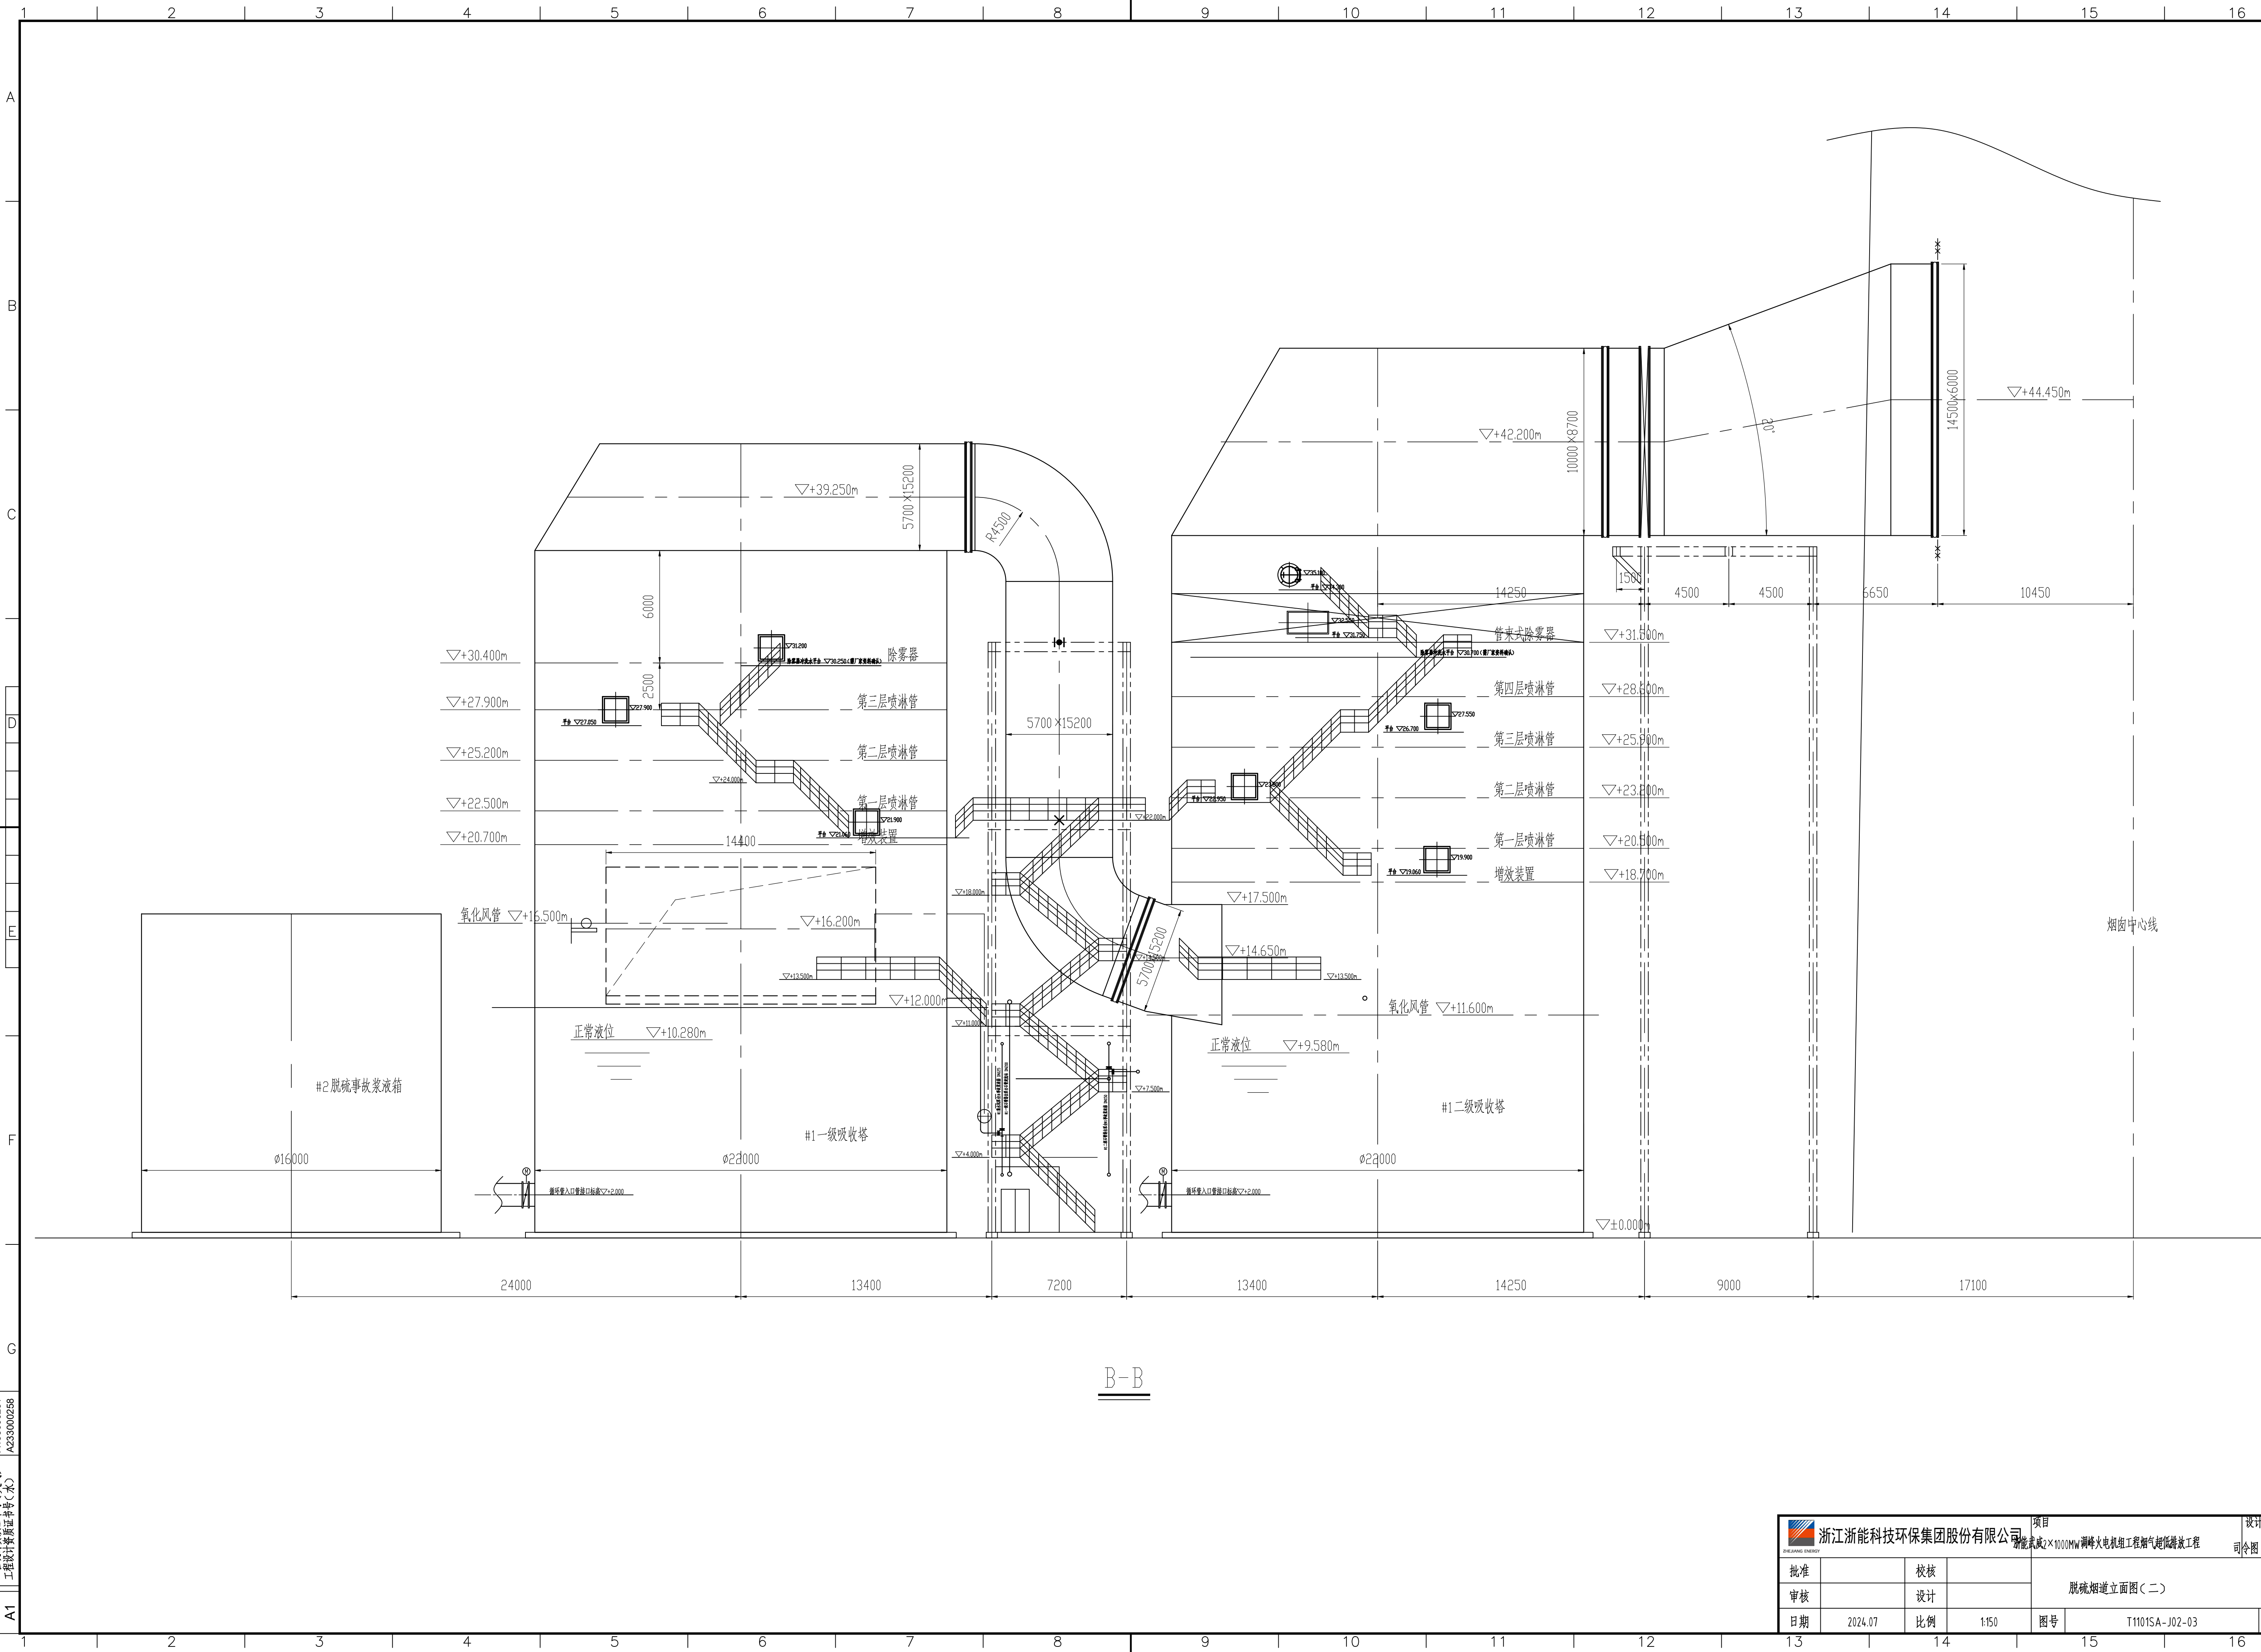

工程号: A133000251
工程名称: 脱硫事故液箱
图幅: A1

浙江浙能科技环保集团股份有限公司		项目		设计阶段	
批准		审核		司令图	
审核		设计		脱硫烟道立面图(二)	
日期		比例		图号	
2024.07		1:150		T1101SA-J02-03	
				版数	
				.0	