


A133007109
B133007109
二期甲222070004
设计、审核、
各询证书号
图幅
A2

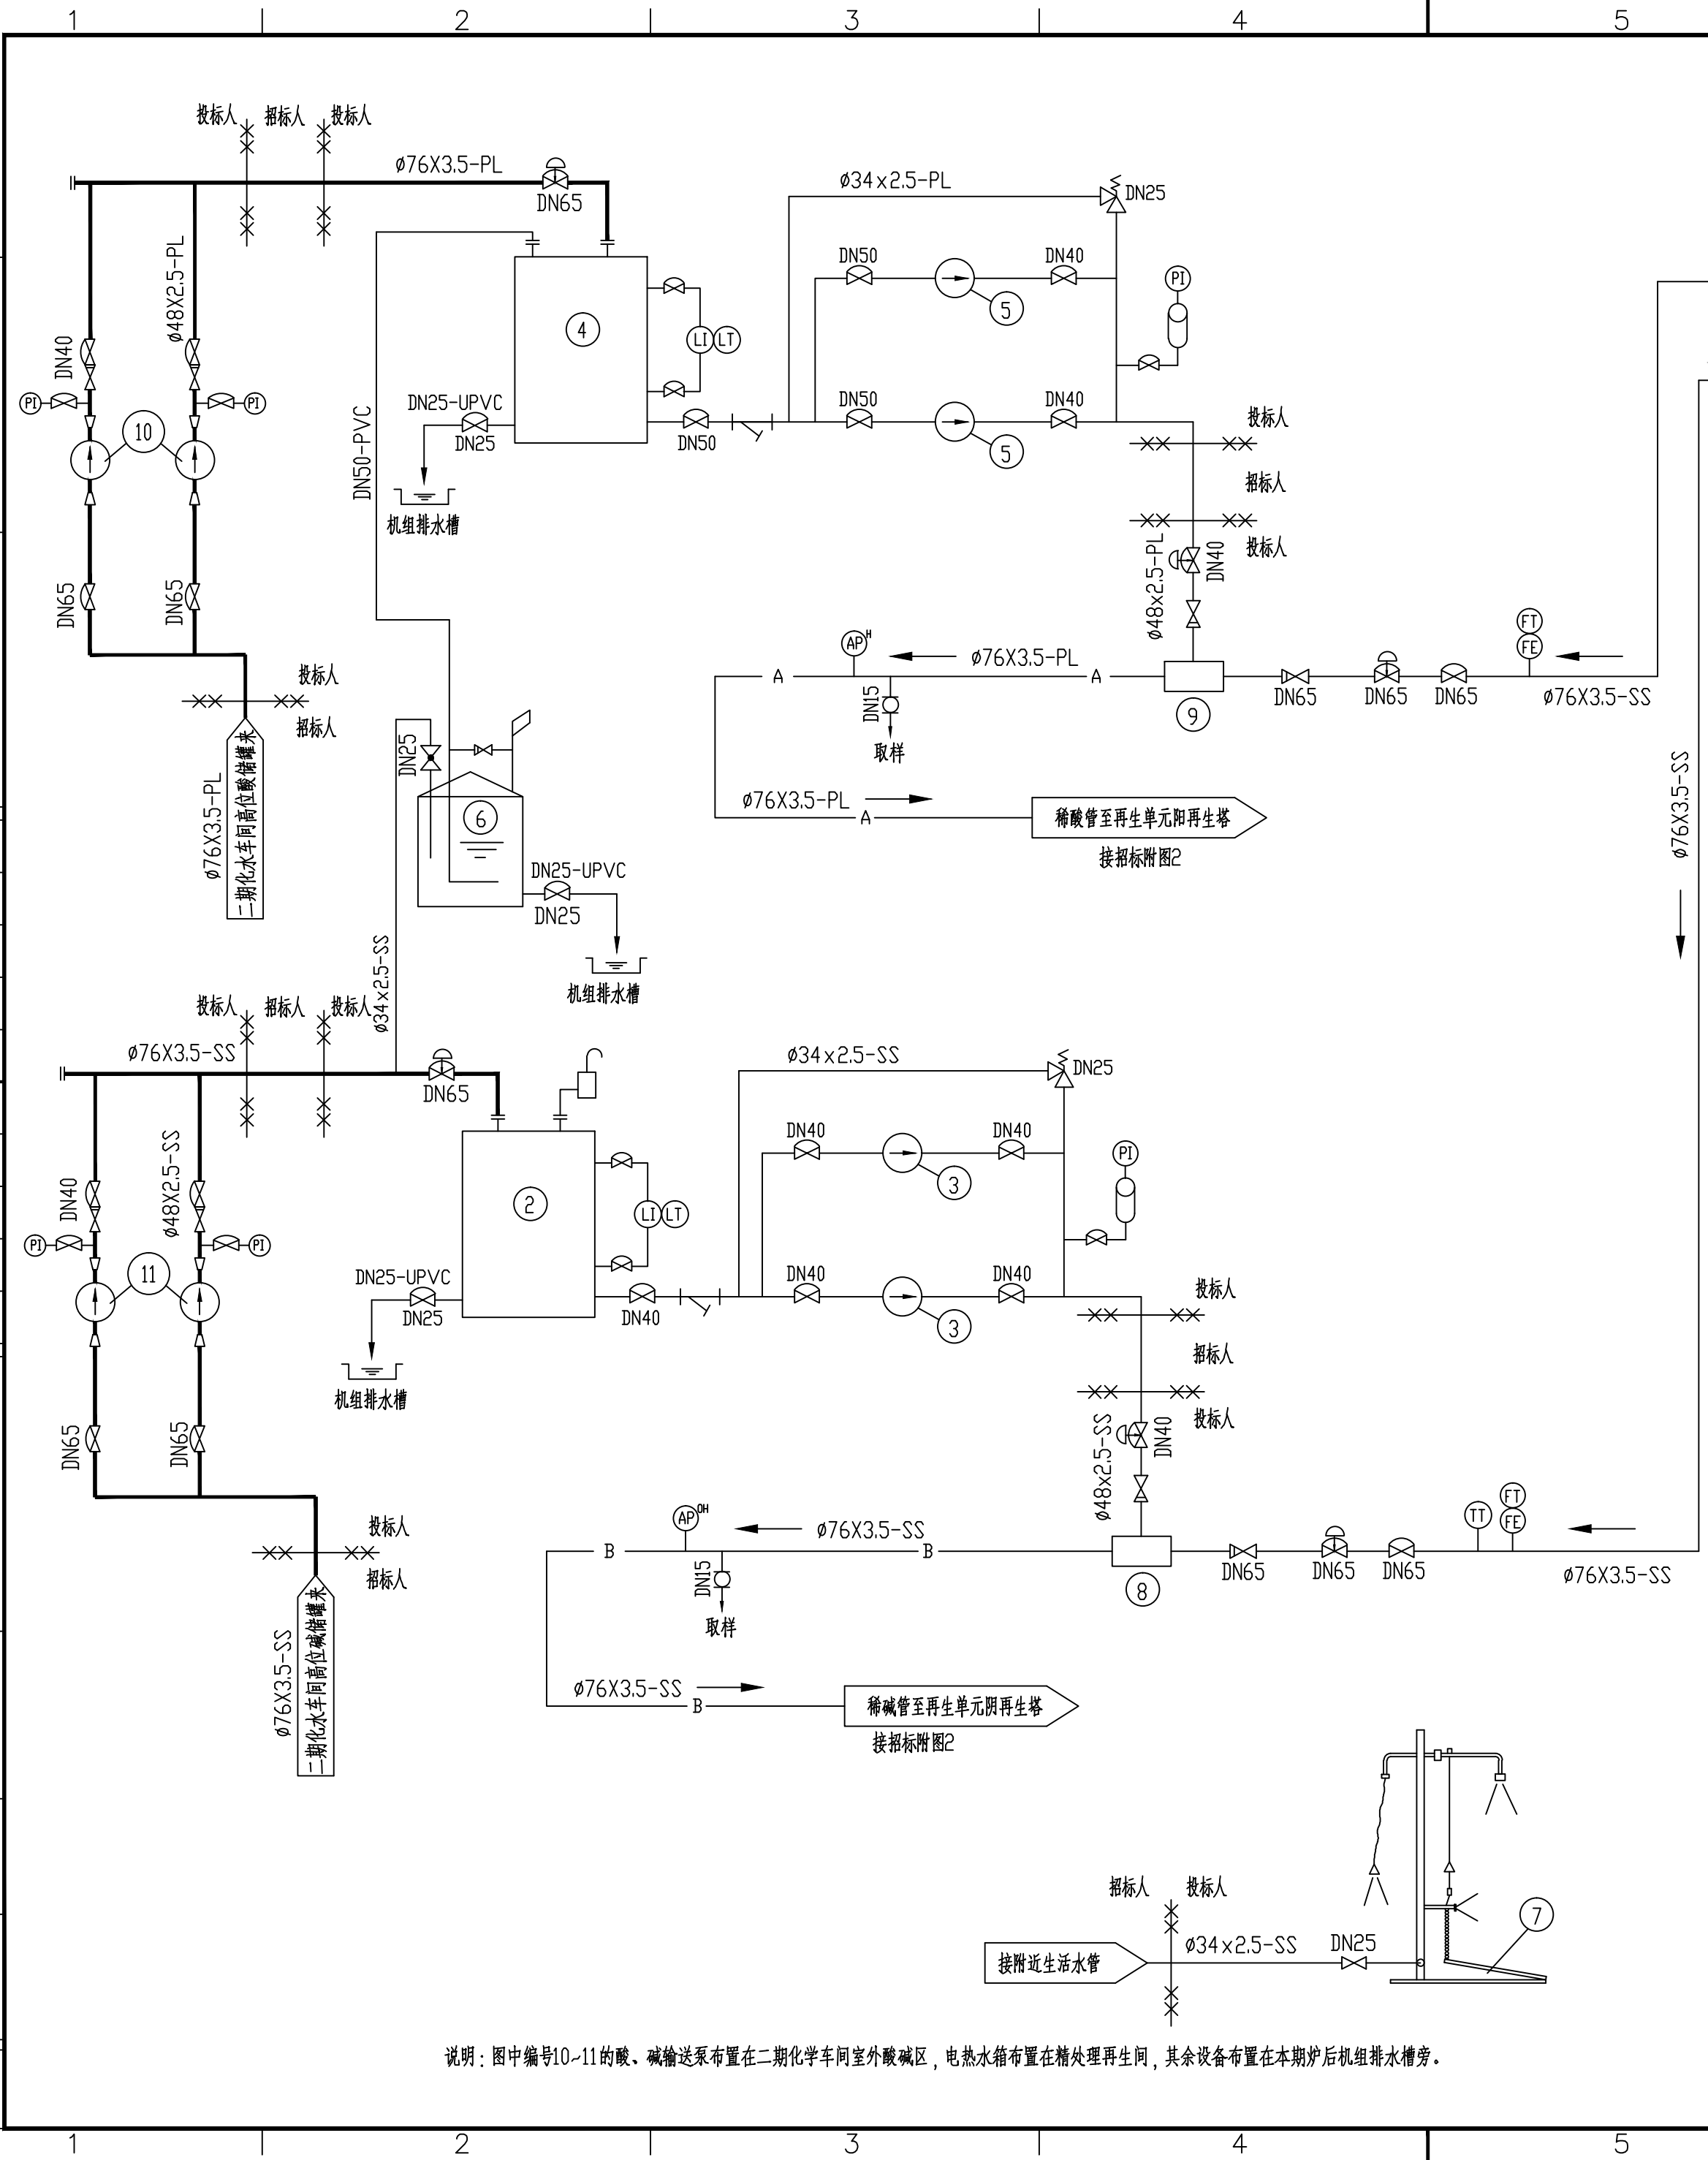

说明：图中编号10~11的酸、碱输送泵布置在二期化学车间室外酸碱区，电热水箱布置在精处理再生间，其余设备布置在本期炉后机组排水槽旁。

图 形 符 号 表			
符 号	名 称	符 号	名 称
	排水至排水沟		手动隔膜阀
	大小头		常闭气动衬胶隔膜阀
	酸液管		常开气动衬胶隔膜阀
	碱液管		流量调节阀
	树脂管		截止阀(针形阀)
	压缩空气管		止回阀
	罗茨风机出管		手动球阀
	碳钢管		手动蝶阀
	不锈钢管		气动球阀
	钢衬塑管		压力调节阀
	安全阀		三通阀
	树脂观察孔		软管
	截留孔板		自动疏水阀
	泵吸入口支架		缓冲罐
	泵吸入口滤网		二氧化碳吸收器
自动 控 制 图 例			
首位字母	参数符号意义	后继字母	功能符号意义
F	流 量	H (L)	高(低)限报警
P	压 力	C	调 节
T	温 度	E	一次仪表
Pd	差压	I	指 示
AP	分析仪表取样点	S	开 关
H	酸浓度计	T	变送器
OH	碱浓度计		

11	碱输送泵	Q=10m³/h, p=0.4MPa	台	2	
10	酸输送泵	Q=10m³/h, p=0.4MPa	台	2	
9	酸混合三通	DN65/DN40	台	1	
8	碱混合三通	DN65/DN40	台	1	
7	安全淋浴器	带洗眼器 S30408	台	1	
6	酸雾吸收器	DN500 UPVC	台	1	
5	酸计量泵	Q=2000L/h P=0.5MPa	台	2	
4	酸计量箱	DN1400 V=3m³	台	1	
3	碱计量泵	Q=1500L/h P=0.5MPa	台	2	
2	碱计量箱	DN1400 V=3m³	台	1	
1	电热水箱	DN1800 V=8.0m³	台	1	
序号	名 称	规 格	台	数量	备 注

中国能源建设集团浙江省电力设计院有限公司			项目 浙能嘉兴电厂四期扩建项目10号机组		设计阶段 招标
批准		设计	凝结水精处理酸碱贮存系统图		
审核		比例			
校核		日期			
			图号	浙能嘉兴电厂四期扩建项目10号机组凝结水精处理系统 招标附图4	版号 0