


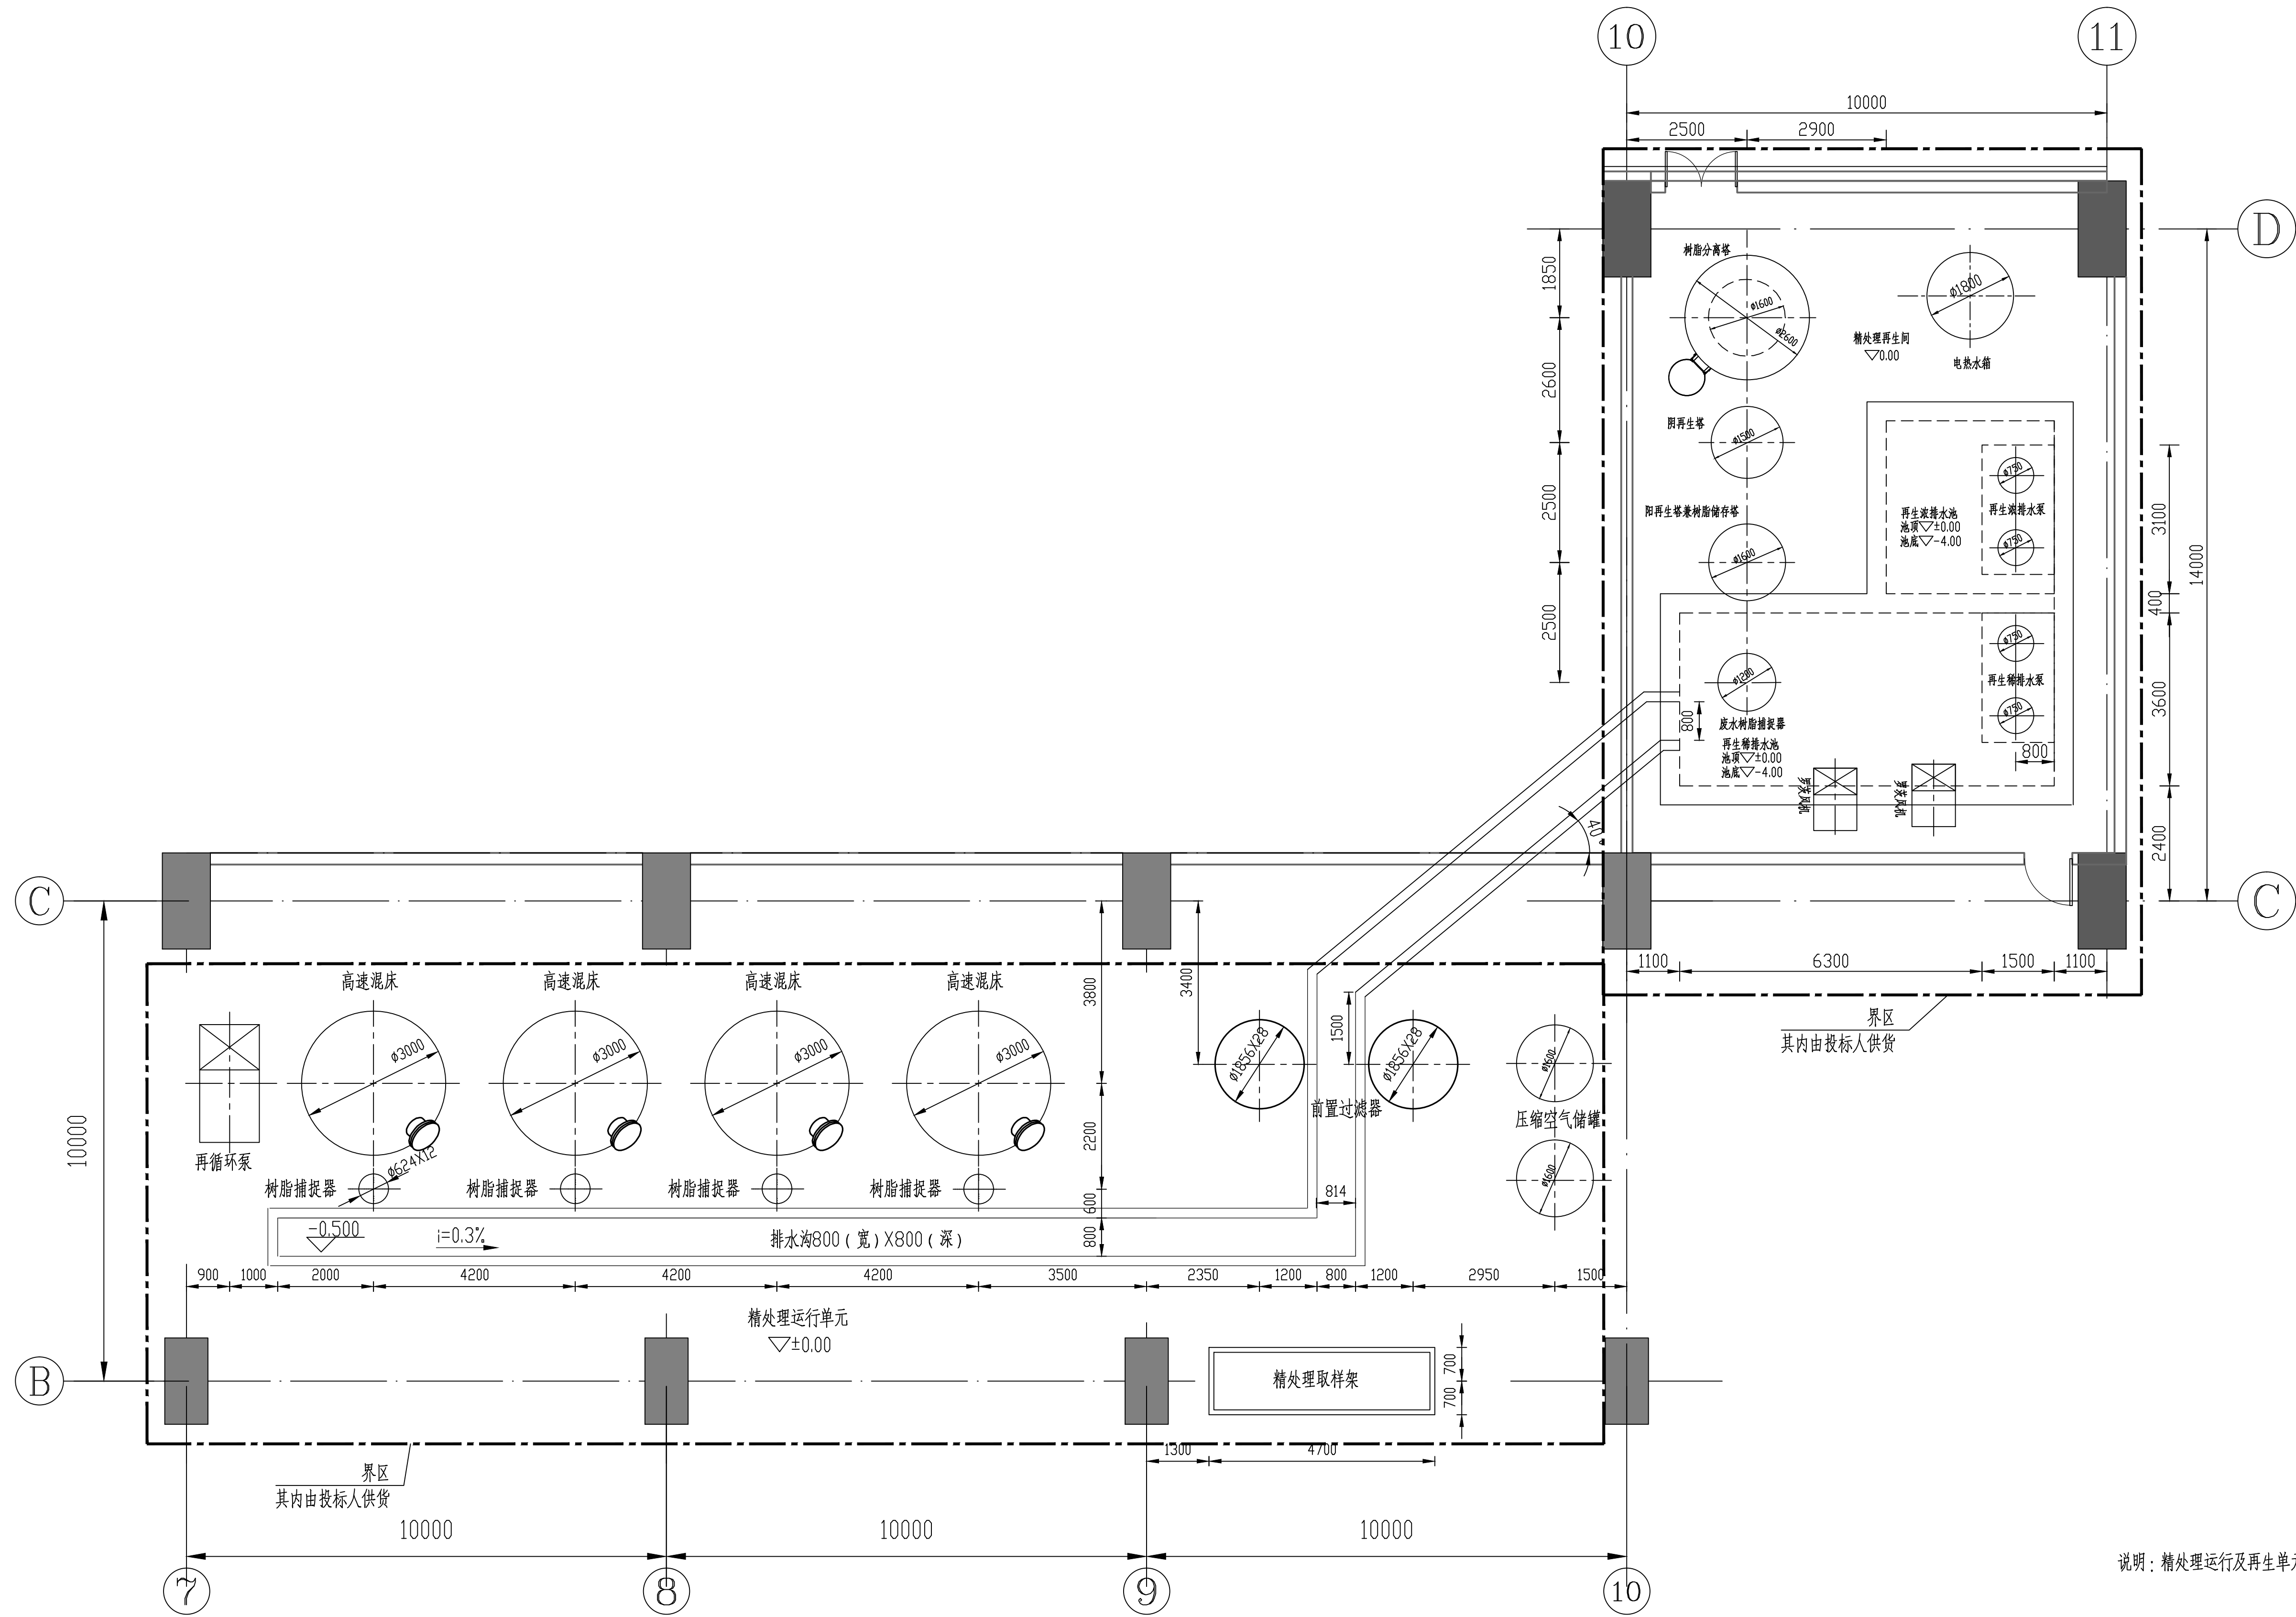

说明：精处理运行及再生单元均布置在主厂房内零米层