


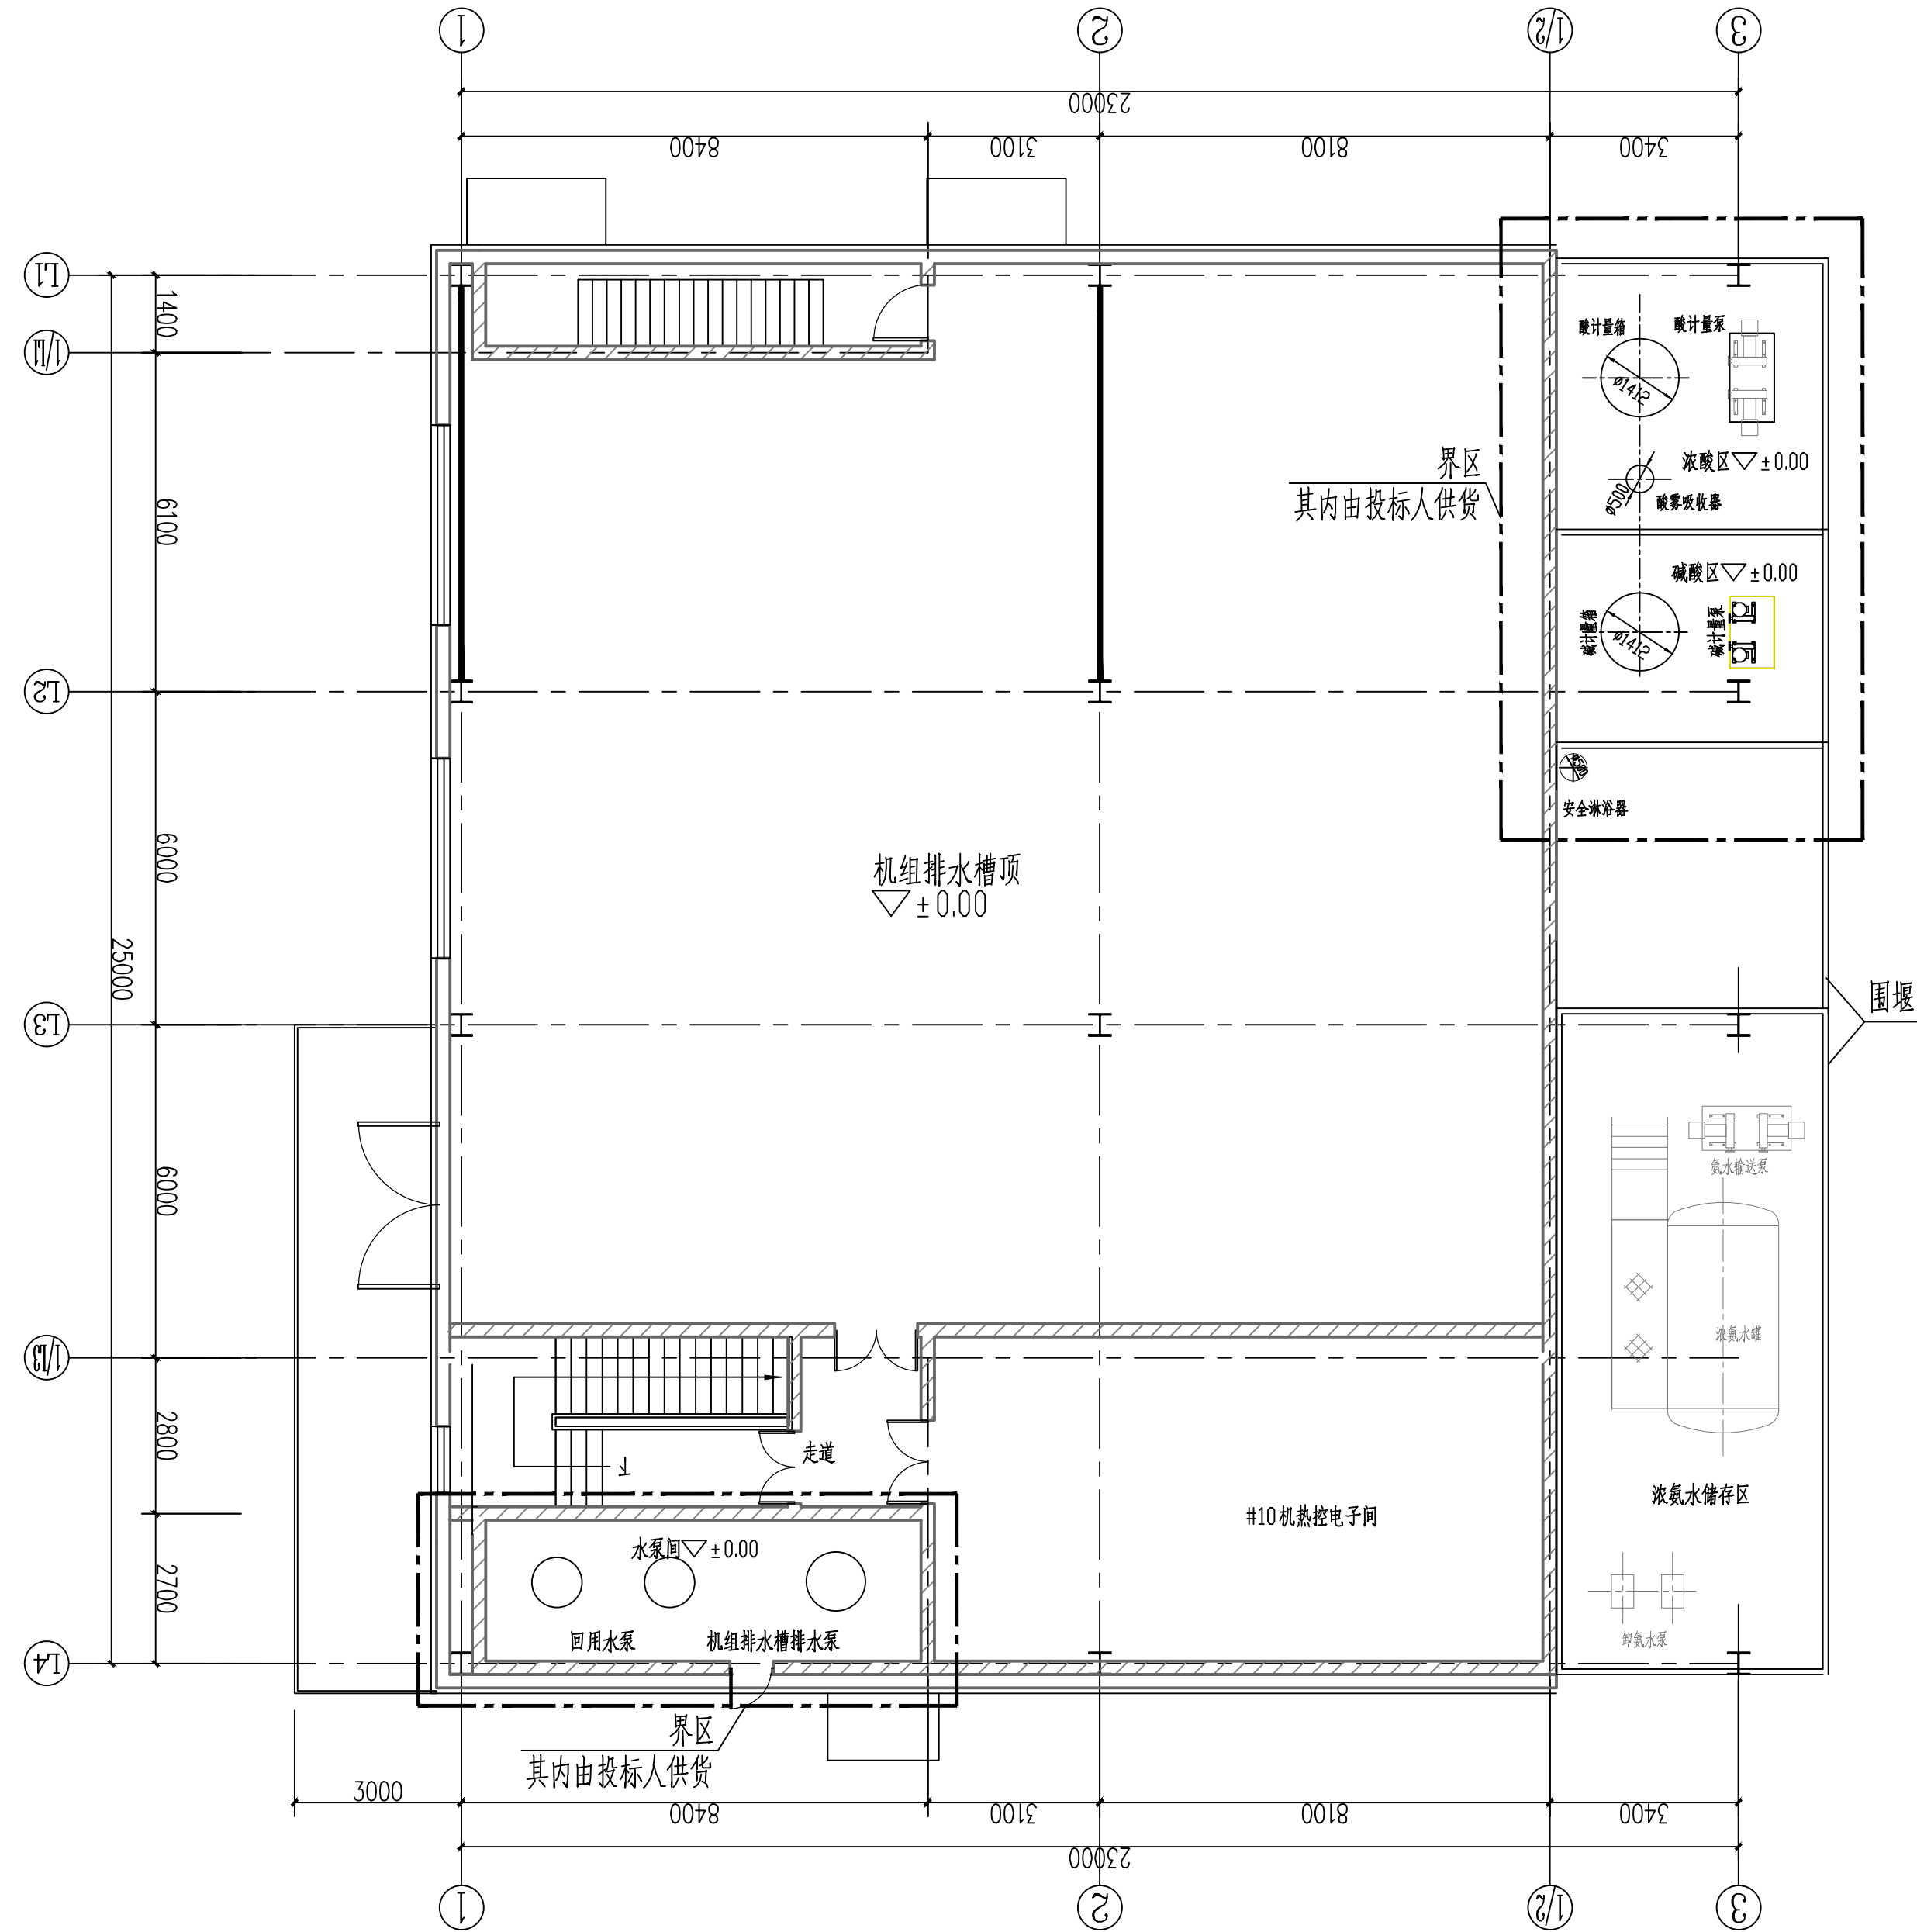

中国能源建设集团浙江省电力设计院有限公司				项目	浙能嘉兴电厂四期扩建项目10号机组	设计阶段	招标
批准		设计		精处理酸碱贮存系统设备及机组排水槽平面布置图			
审核		比例	1:100				
校核		日期	2025.01	图号	浙能嘉兴电厂四期扩建项目10号机组凝结水精处理系统 招标附图6	版号	0