


建设单位名称 建设单位地址 建设单位电话	项目负责人 专业负责人 设计人	签名 签字 签字
	注册(执业)章	
监理单位名称 监理单位地址 监理单位电话	预留章	
	出图章	
设计单位名称 设计单位地址 设计单位电话	审图章	
	竣工章	

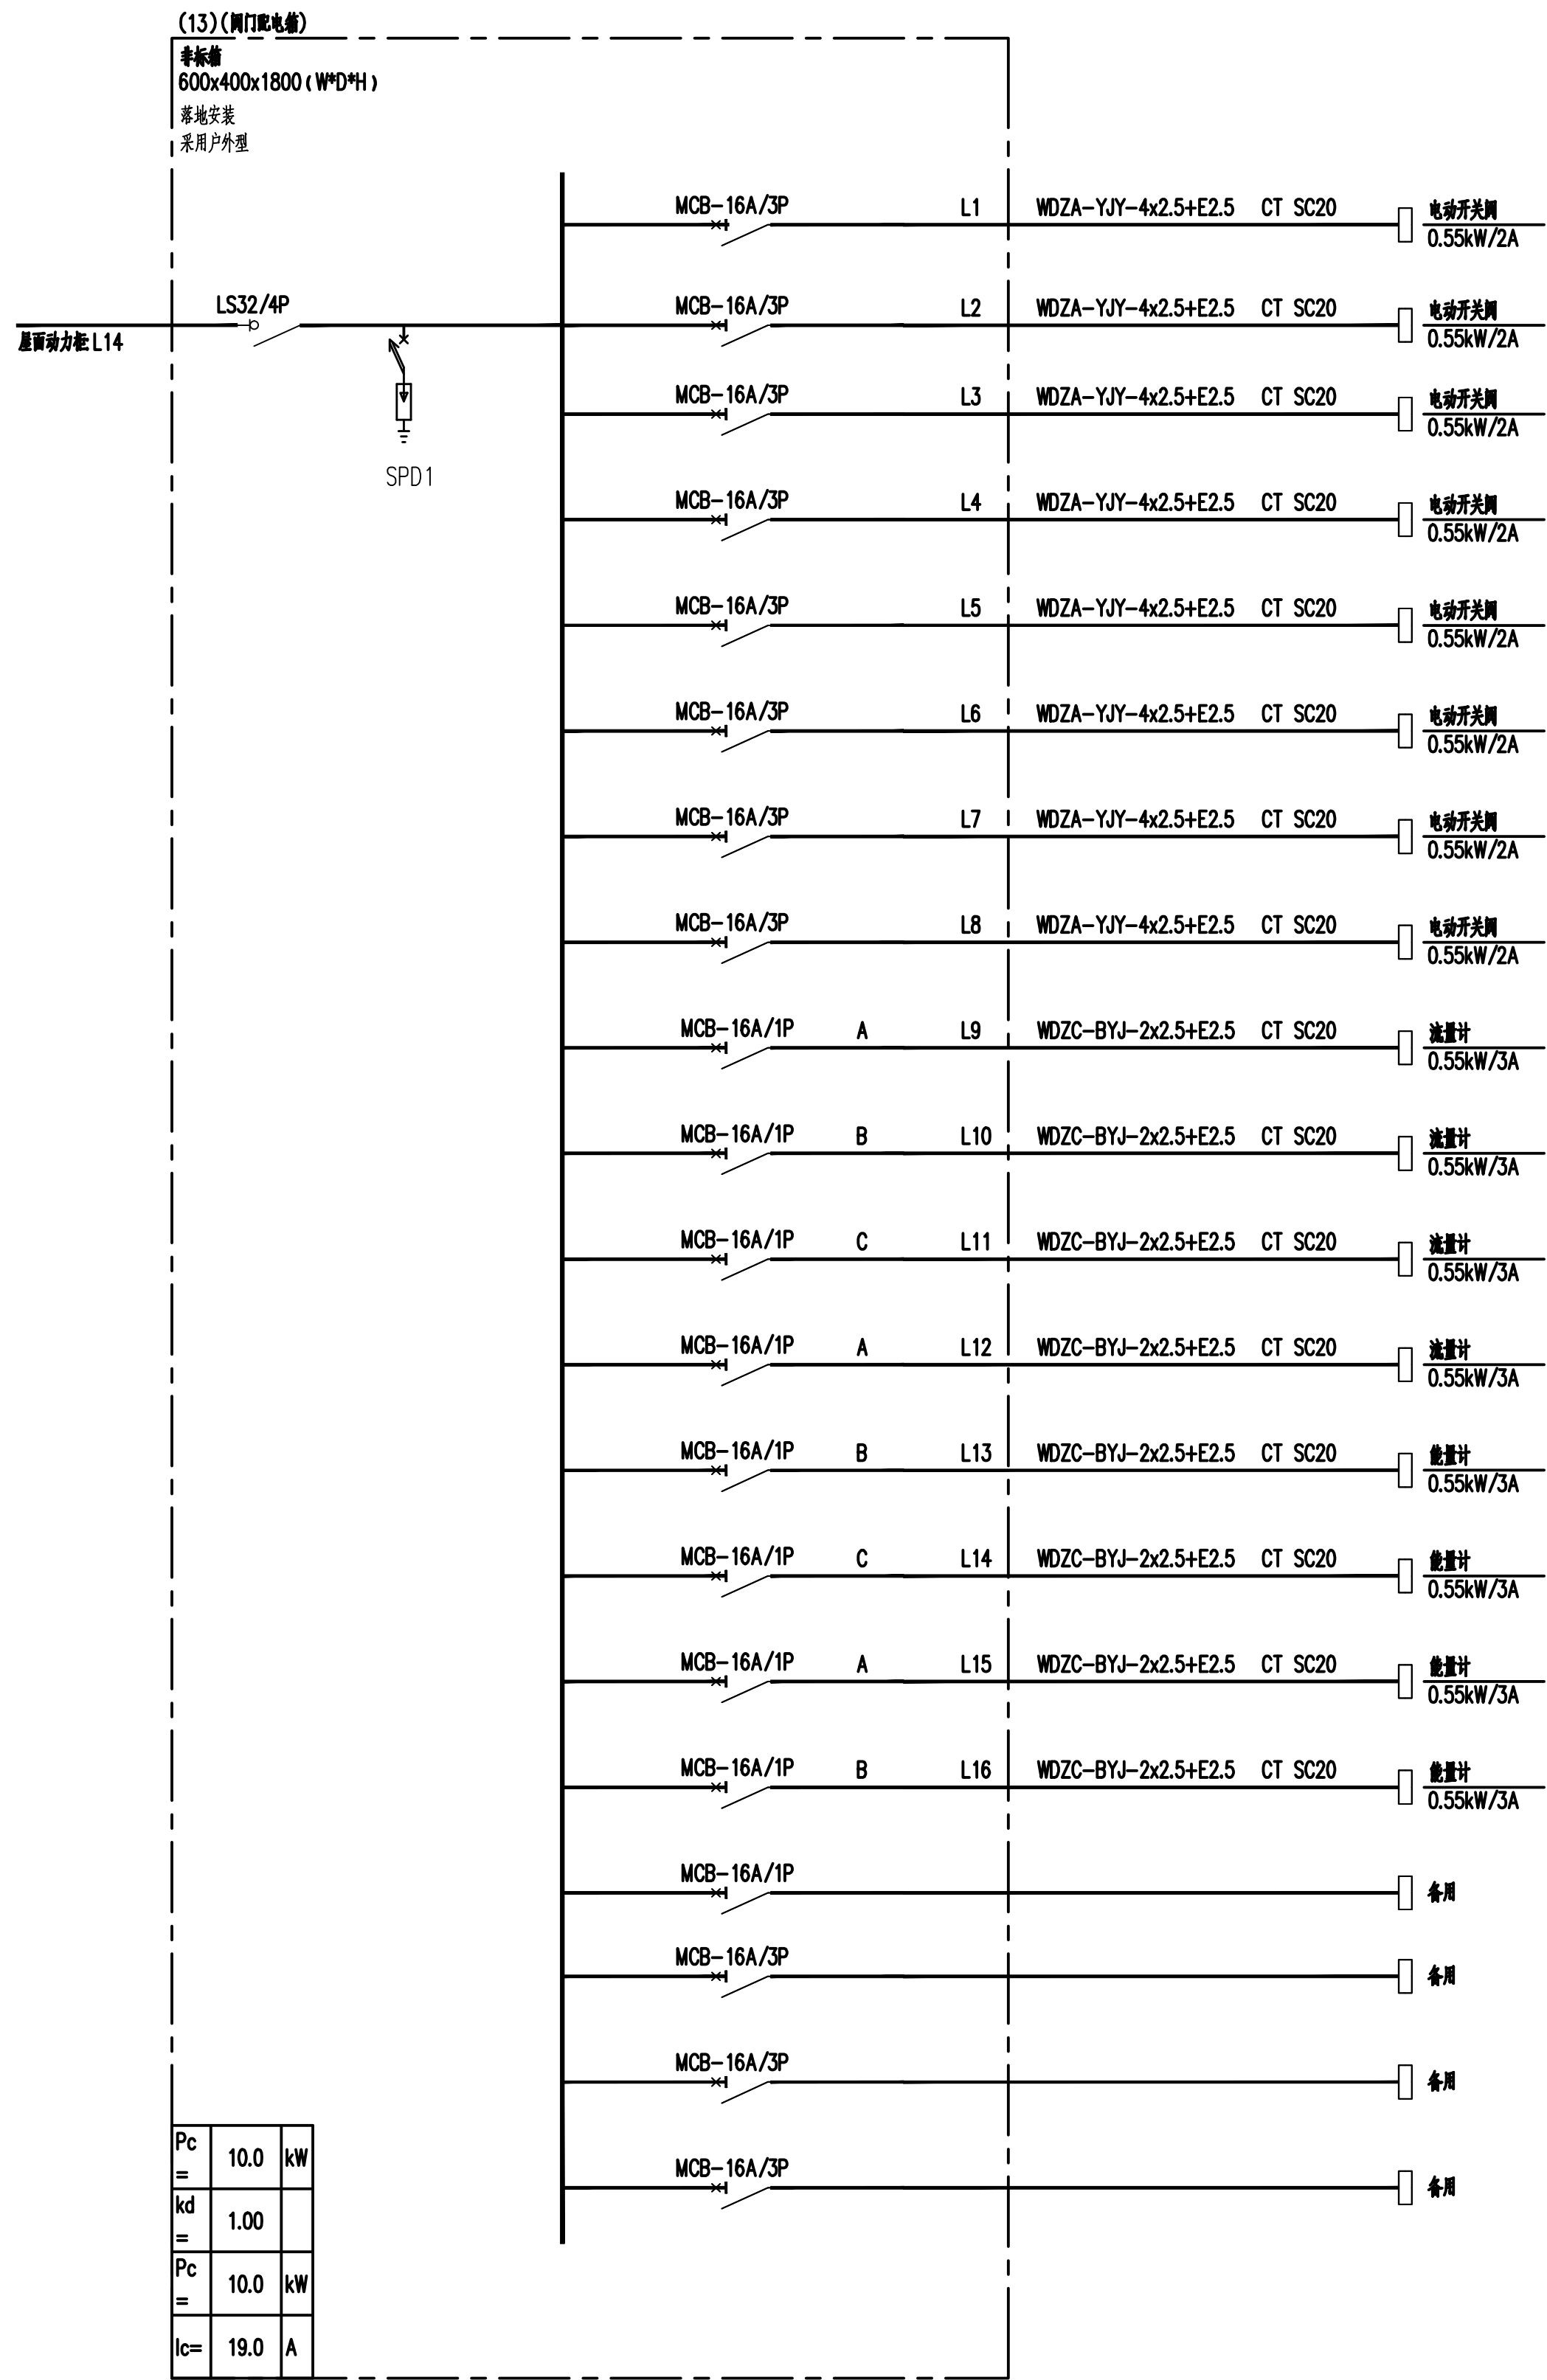

说明: 1.配电箱尺寸标注仅供参考,以实际采购尺寸为准
2.采用户外型。

[illegible]