
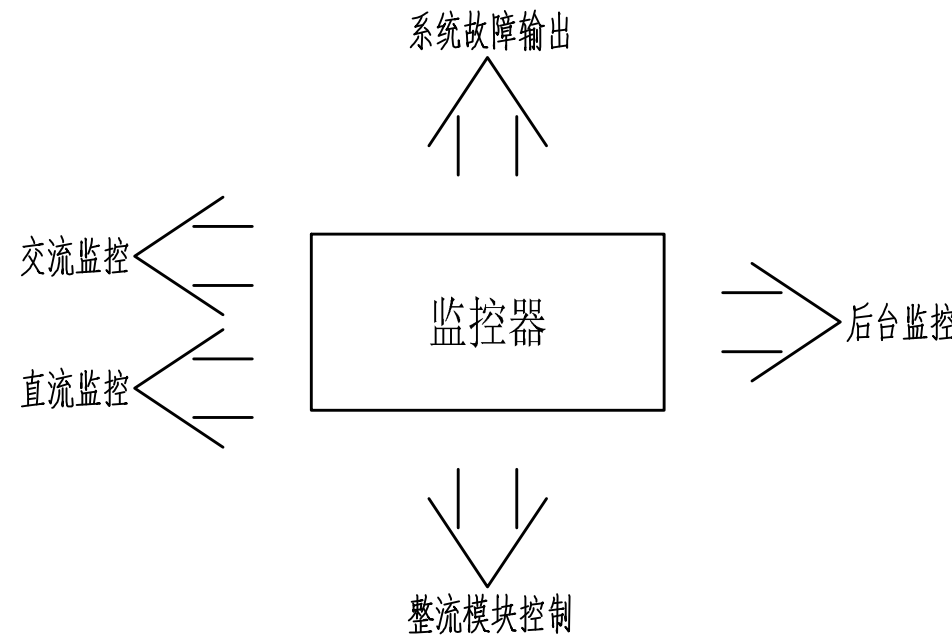


建筑专业目录 JIANZHU ZHUANYE MUBU Architectural Directory	实名	签名
	项目负责人	
	专业负责人	
	设 计 人	
	注册（执业）章	
结构专业目录 JIEGOU ZHUANYE MUBU Structural Directory	预留章	
	出图章	
暖通专业目录 HUANTONG ZHUANYE MUBU Heating and Ventilation Directory	审图章	
	竣工章	

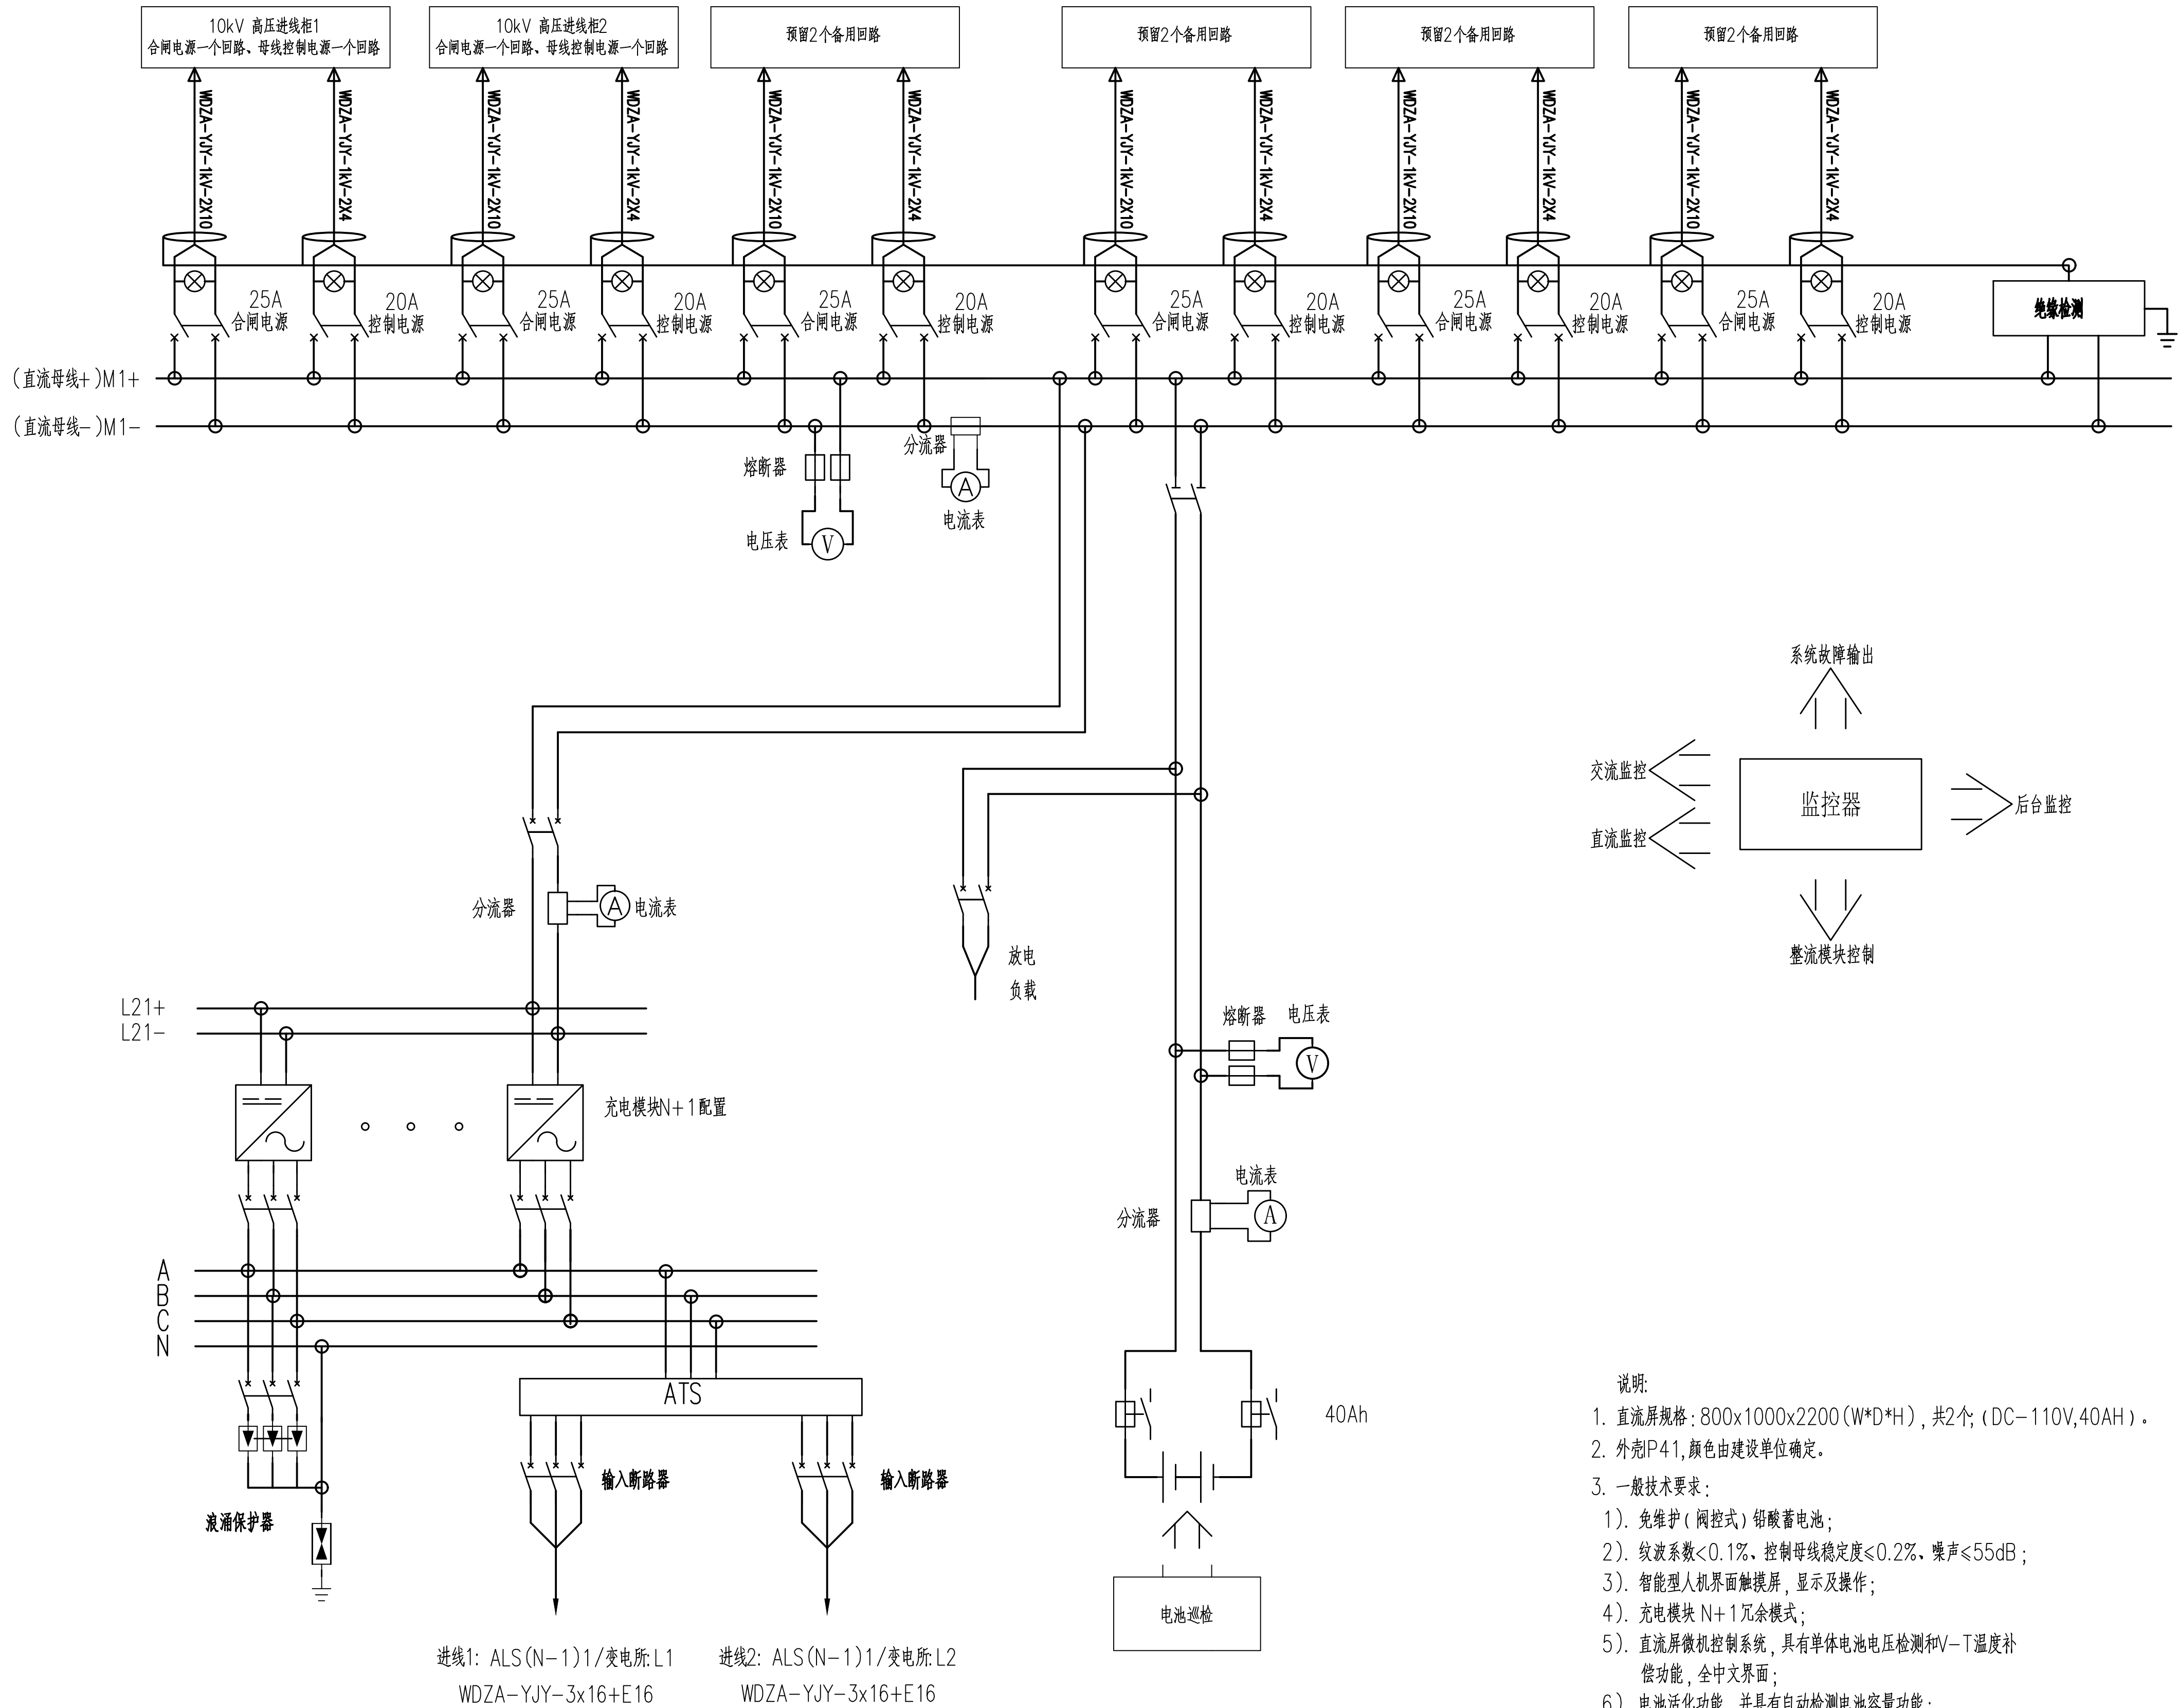

- 说明:
- 直流屏规格: 800x1000x2200 (W*D*H), 共2个; (DC-110V,40AH)。
 - 外壳P41,颜色由建设单位确定。
 - 一般技术要求:
 - 免维护(阀控式)铅酸蓄电池;
 - 纹波系数<0.1%、控制母线稳度度≤0.2%、噪声≤55dB;
 - 智能型人机界面触摸屏,显示及操作;
 - 充电模块 N+1冗余模式;
 - 直流屏微机控制系统,具有单体电池电压检测和V-T温度补偿功能,全中文界面;
 - 电池活化功能,并具有自动检测电池容量功能;
 - 实时故障报警及对已发生故障的记录功能。
 - 与上位机通讯功能(Modbus RTU),并预留总故障开关量输出。
 - 充电装置采用装置备用方式。
 - 配出回路断路器须带合闸指示灯。

序号	修改内容	日期
NO.	DESCRIPTION	DATE
盖章	SEAL	

华建集团
ARCPLUS
ECADI 华东建筑设计研究院有限公司
设计证书甲级编号 A131004031

合作设计单位
CO-OPERATED UNIT

电气专业人日期
REP AUTHORIZED FOR ISSUE BY DATE

签字
SIGNATURE

电气专业人日期
ELECTRICIAN AUTHORIZED FOR ISSUE BY DATE

签字
SIGNATURE

项目内容人日期
PROJECT CONTENT AUTHORIZED FOR ISSUE BY DATE

签字
SIGNATURE

机电专业人日期
MECHANICAL/ELECTRICAL AUTHORIZED FOR ISSUE BY DATE

签字
SIGNATURE

校对入日期
CHECKED BY DATE

签字
SIGNATURE

设计入日期
DESIGNED BY DATE

签字
SIGNATURE

审核单位
CHECKED UNIT

审核人
CHECKED PERSON

审核日期
CHECKED DATE

审核人
CHECKED PERSON

审核日期
CHECKED DATE

