
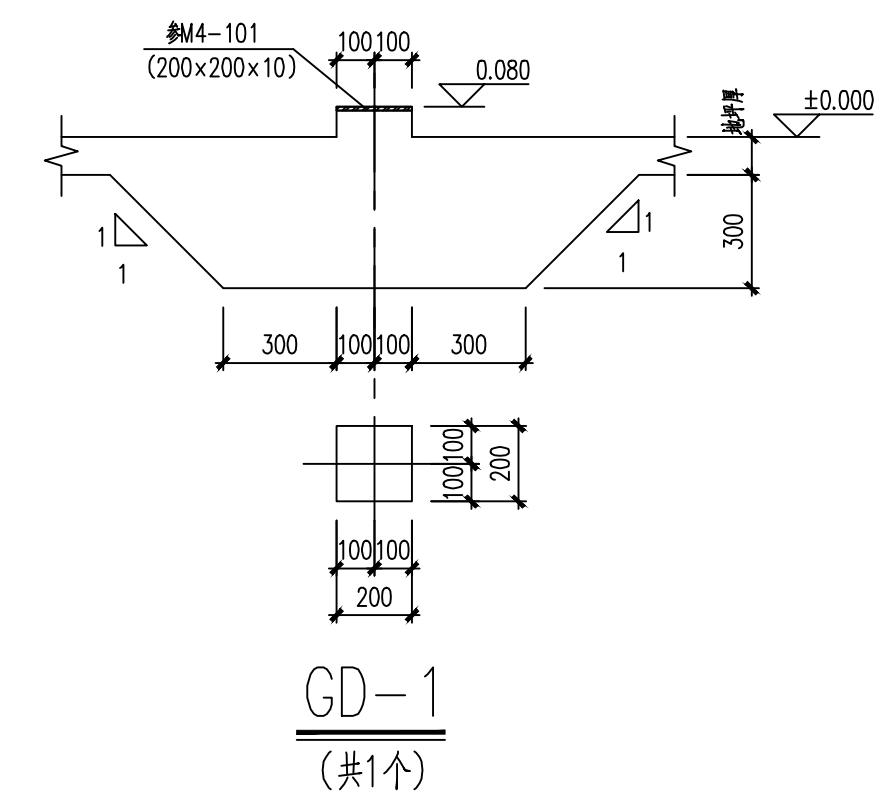
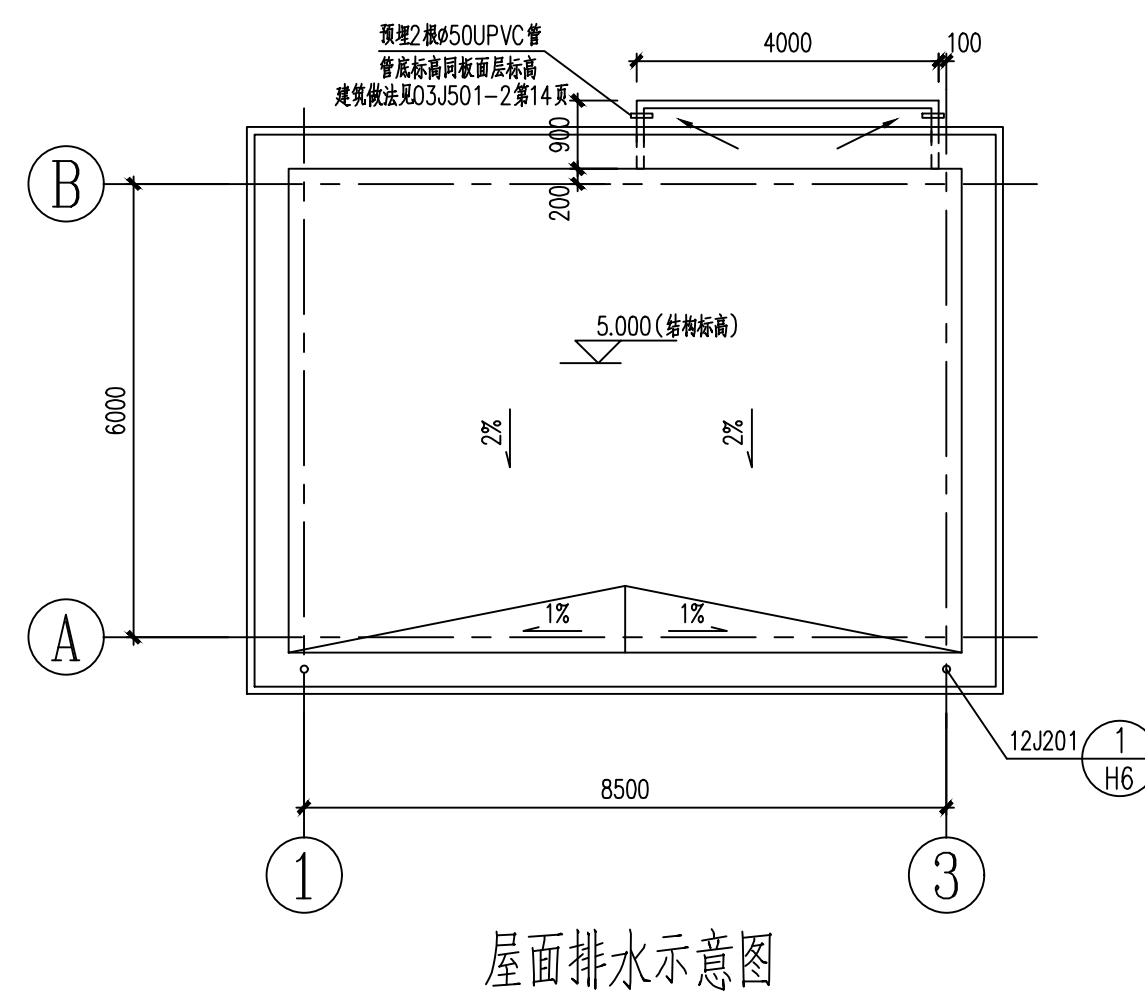
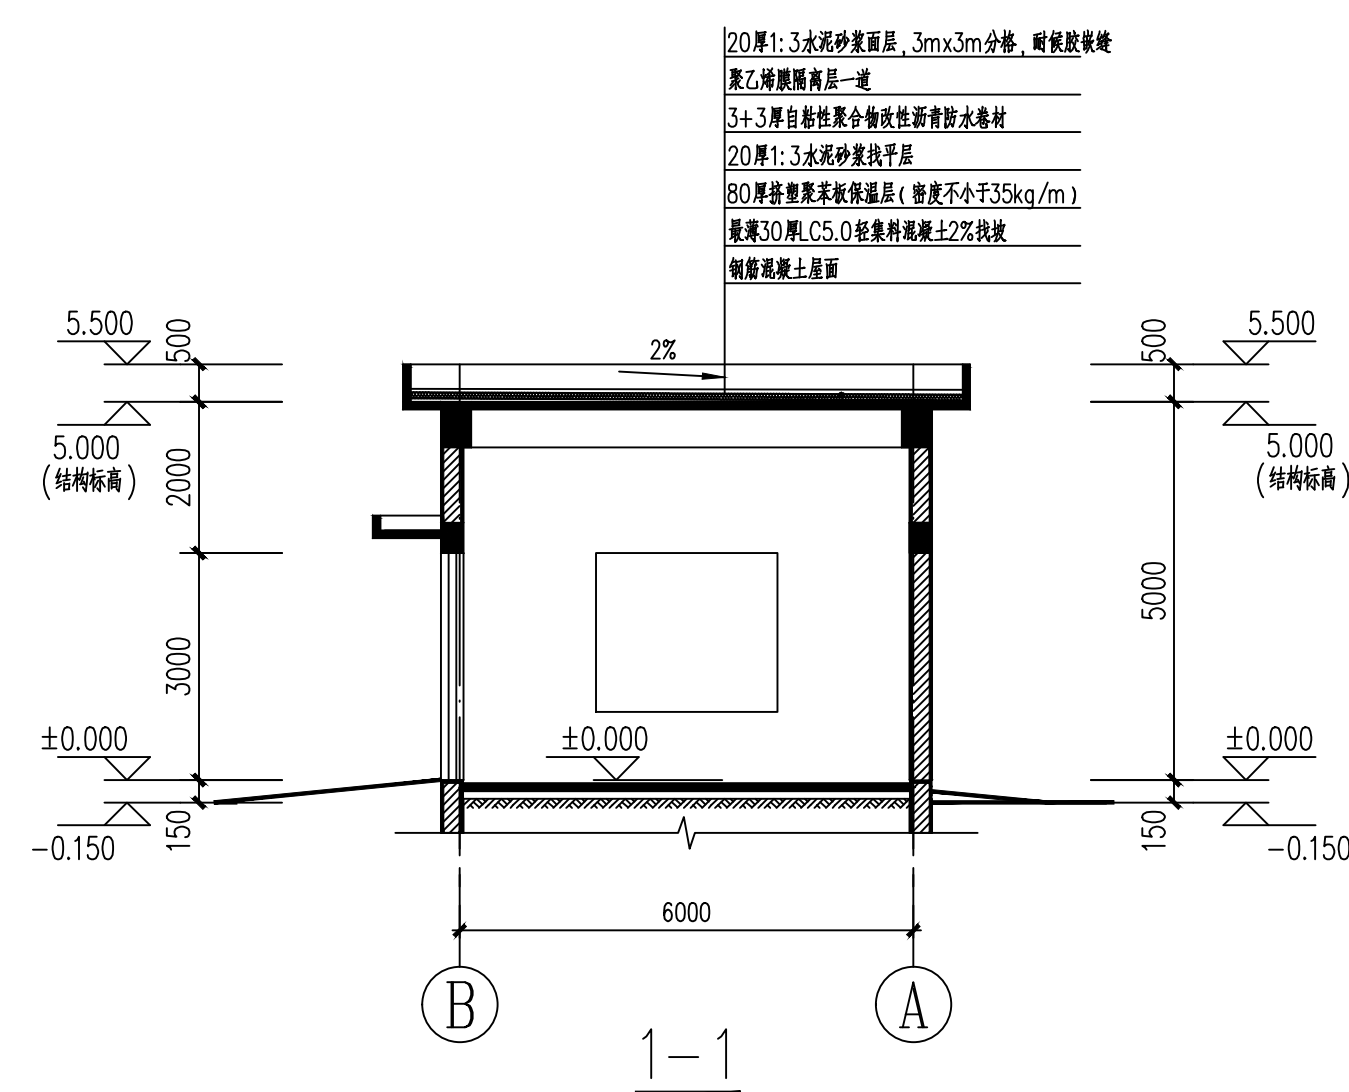
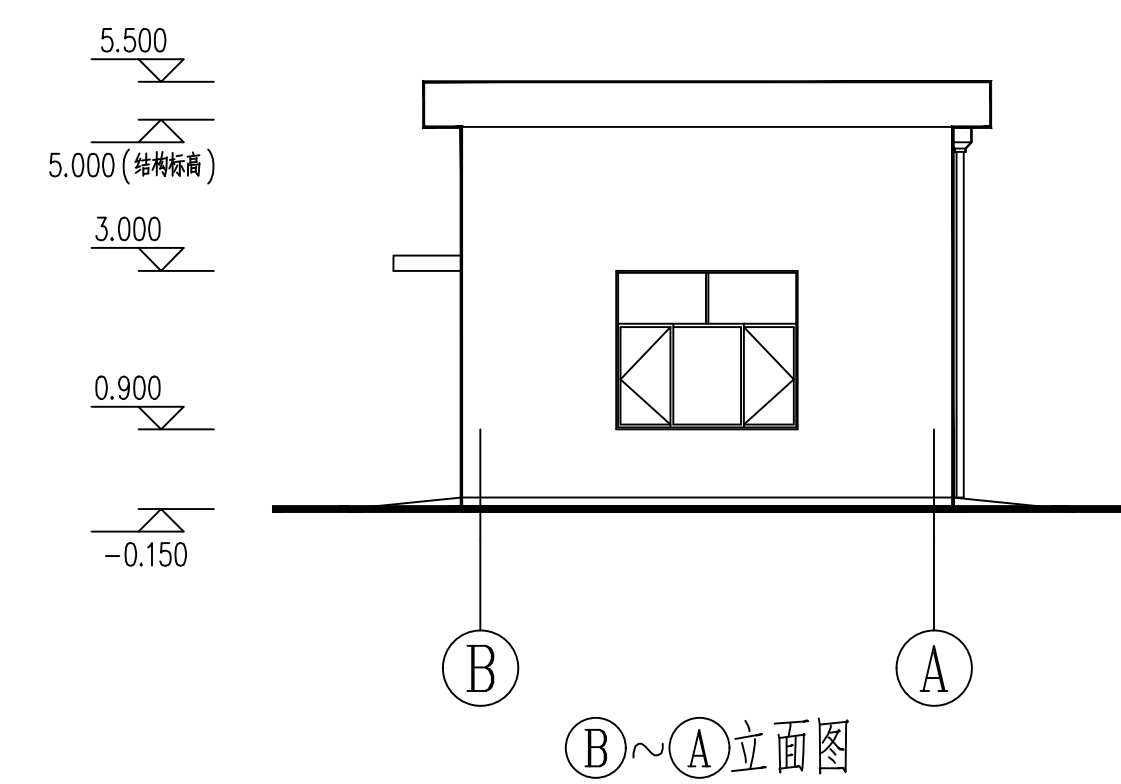
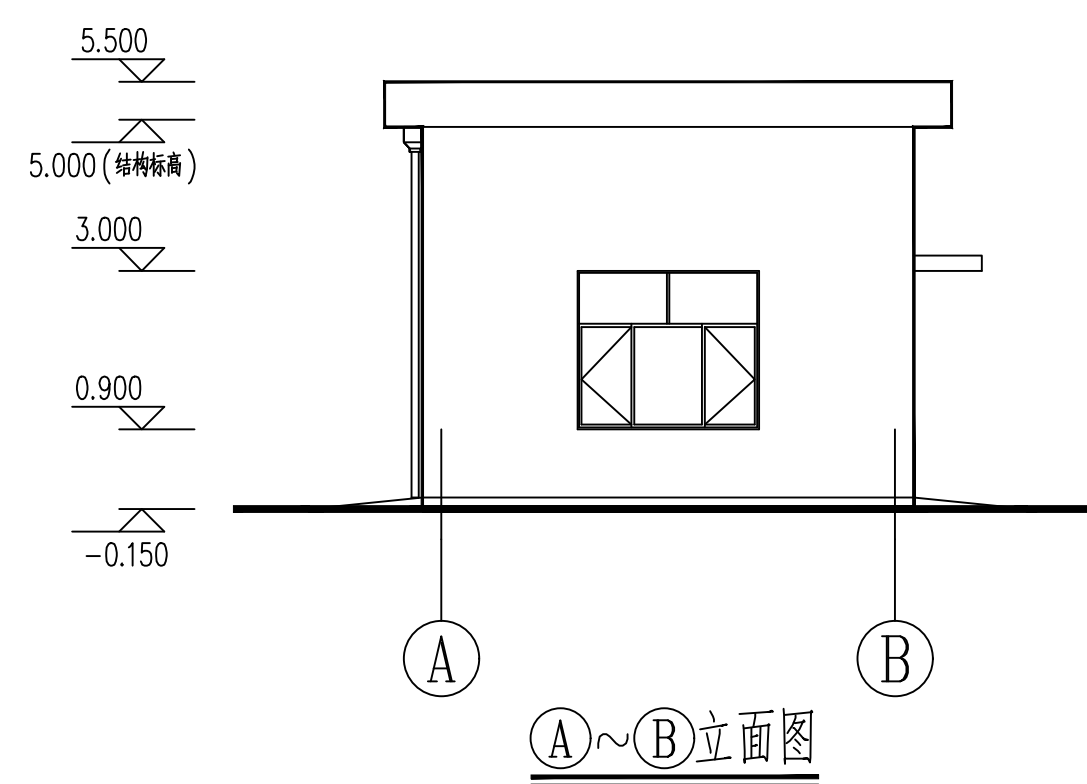
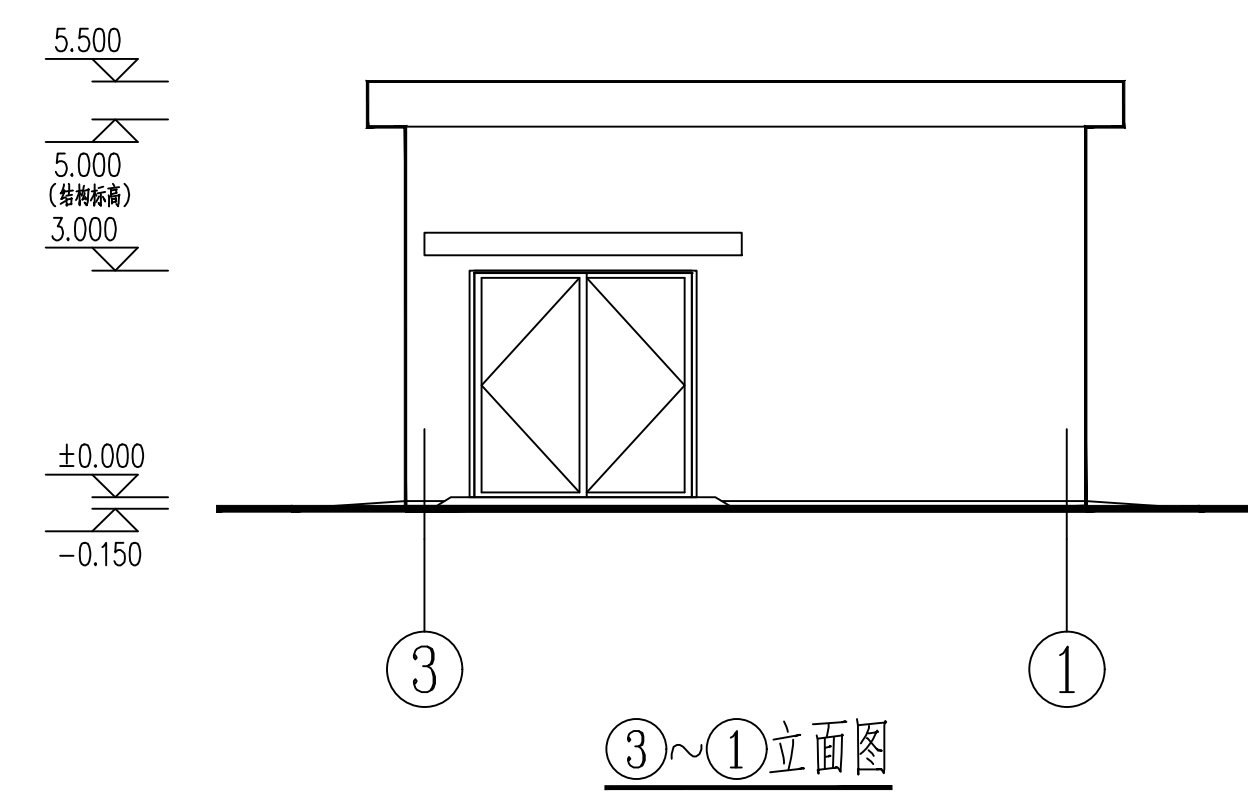
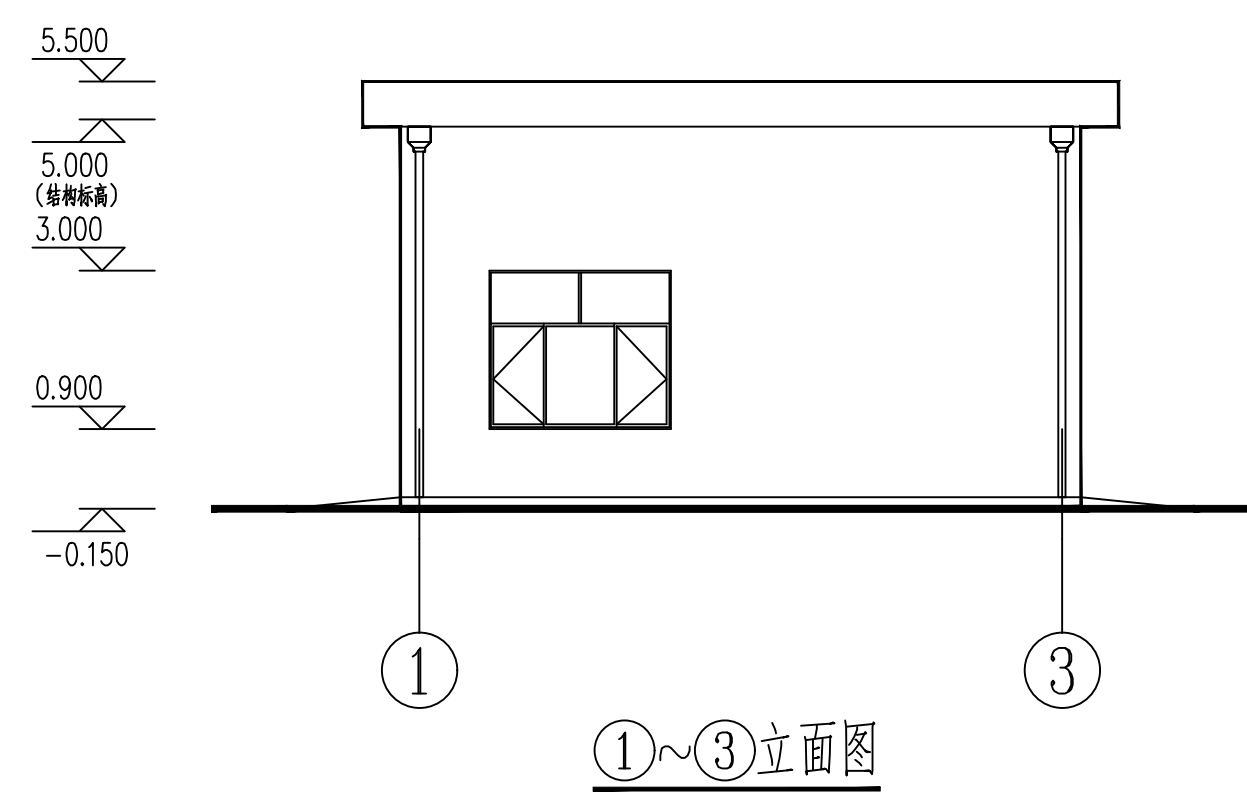


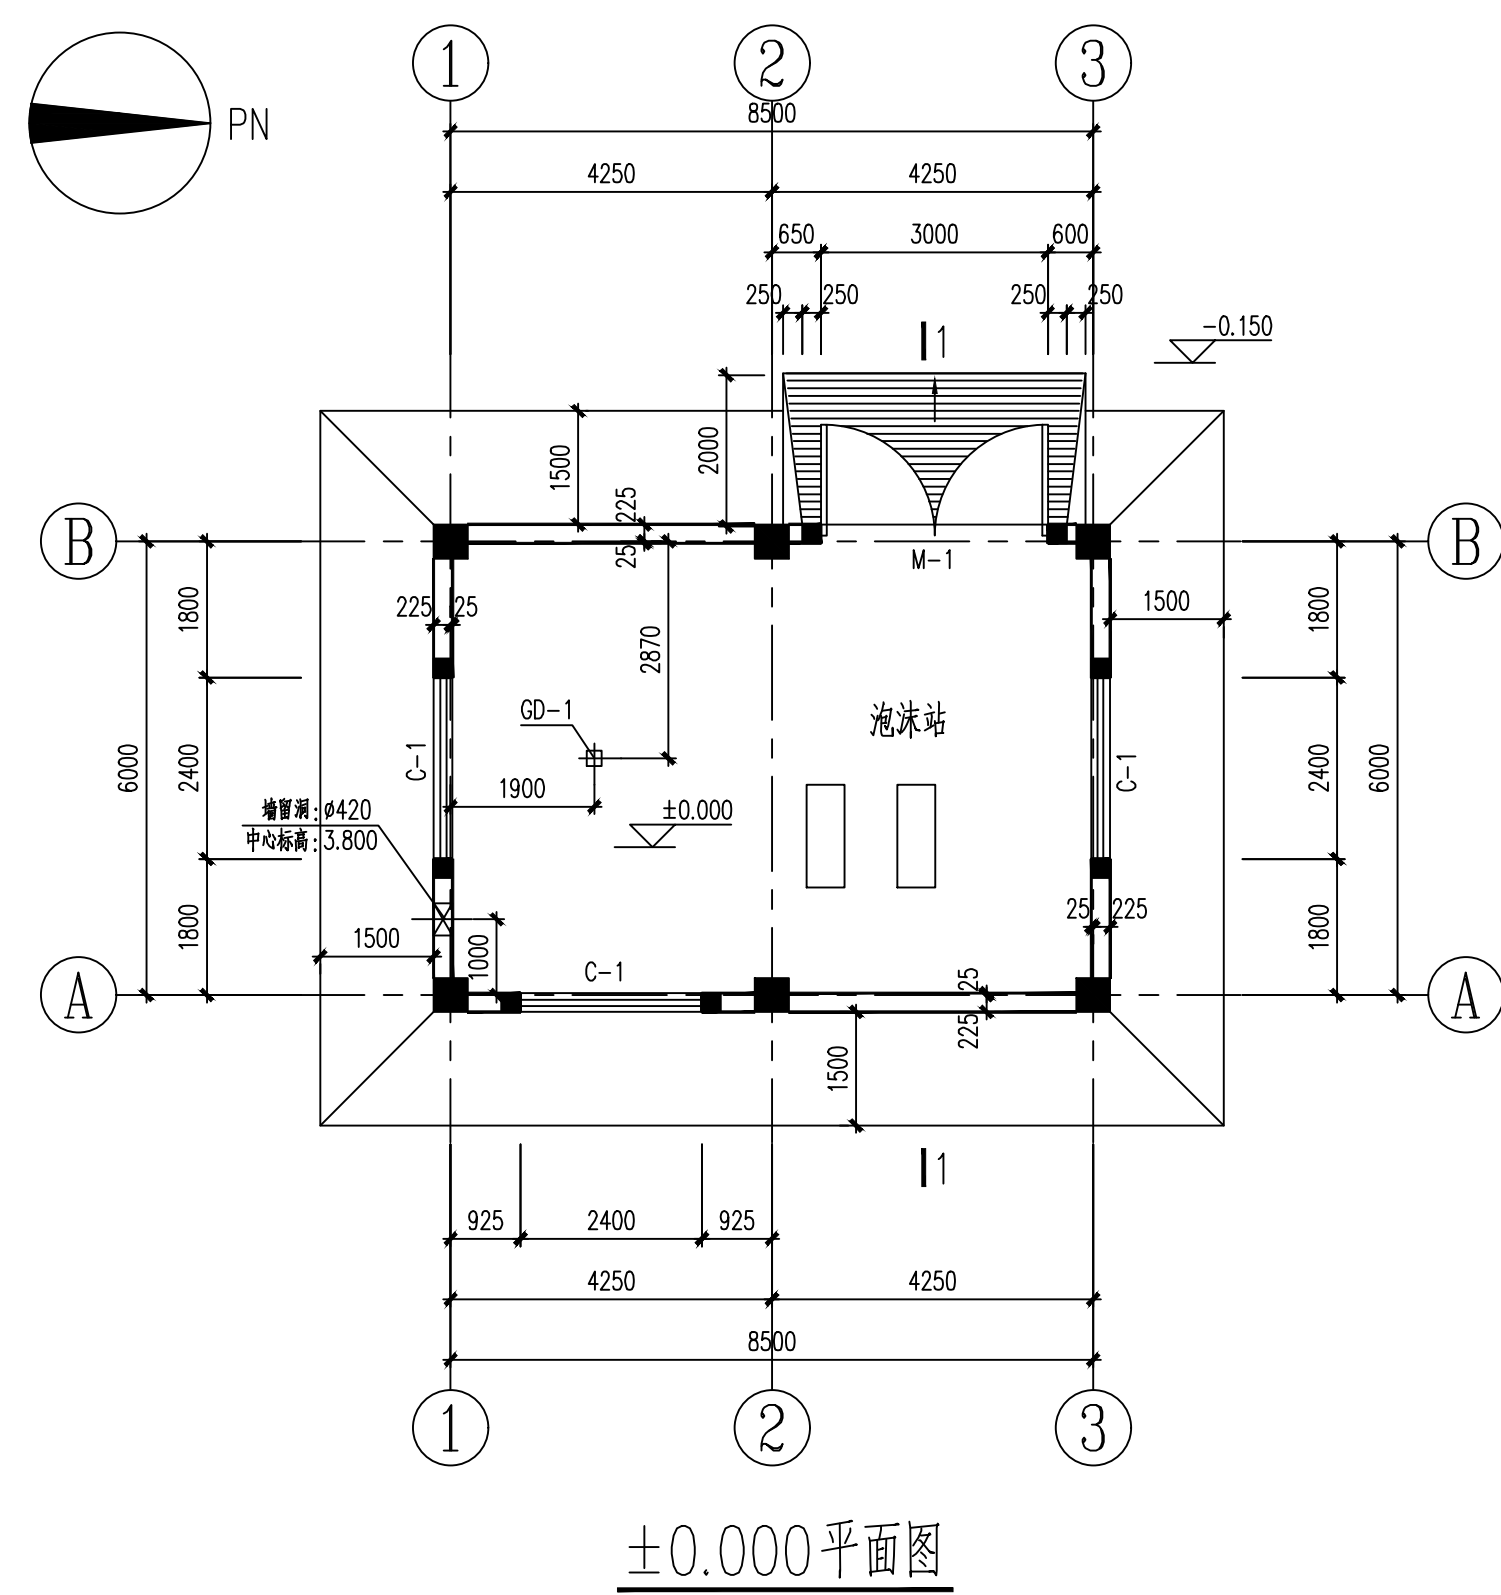

说明:

1. 图中Mx-xxx选自图集16G362《钢筋混凝土结构预埋件》。

0				初审核	复核的	马建国			2024.12.5
版REV.		说明	DESCRIPTION	设计 DESIGN	校核 CHECK	审核 REVD	审定 APP'D	日期 DATE	
本图纸及其内容为赛鼎工程有限公司技术成果，未经本公司书面许可不得转给第三者复制或 This drawing is the property of SEDIN. Unauthorized disclosure to any third party or duplication is not permitted.									
 赛鼎工程有限公司 SEDIN Engineering Co., Ltd				工程设计综合资质甲级 Class Comprehensive A Engineering Design Qualification Certificate			证书编号：A114000782 Certificate No.		
工程名称 PROJECT	伊犁新天2023~2024年度设计咨询外委服务项目			图例名称 DRAWING NAME	平、立、剖面图				
设计项目 SECTION	泡沫站			图号 DWG.NO.	F800.166.E61.00-2				
设计阶段 STAGE	详细工程设计			专业 SPECI	建筑	比例 SCALE	第 1张 共 1 张		