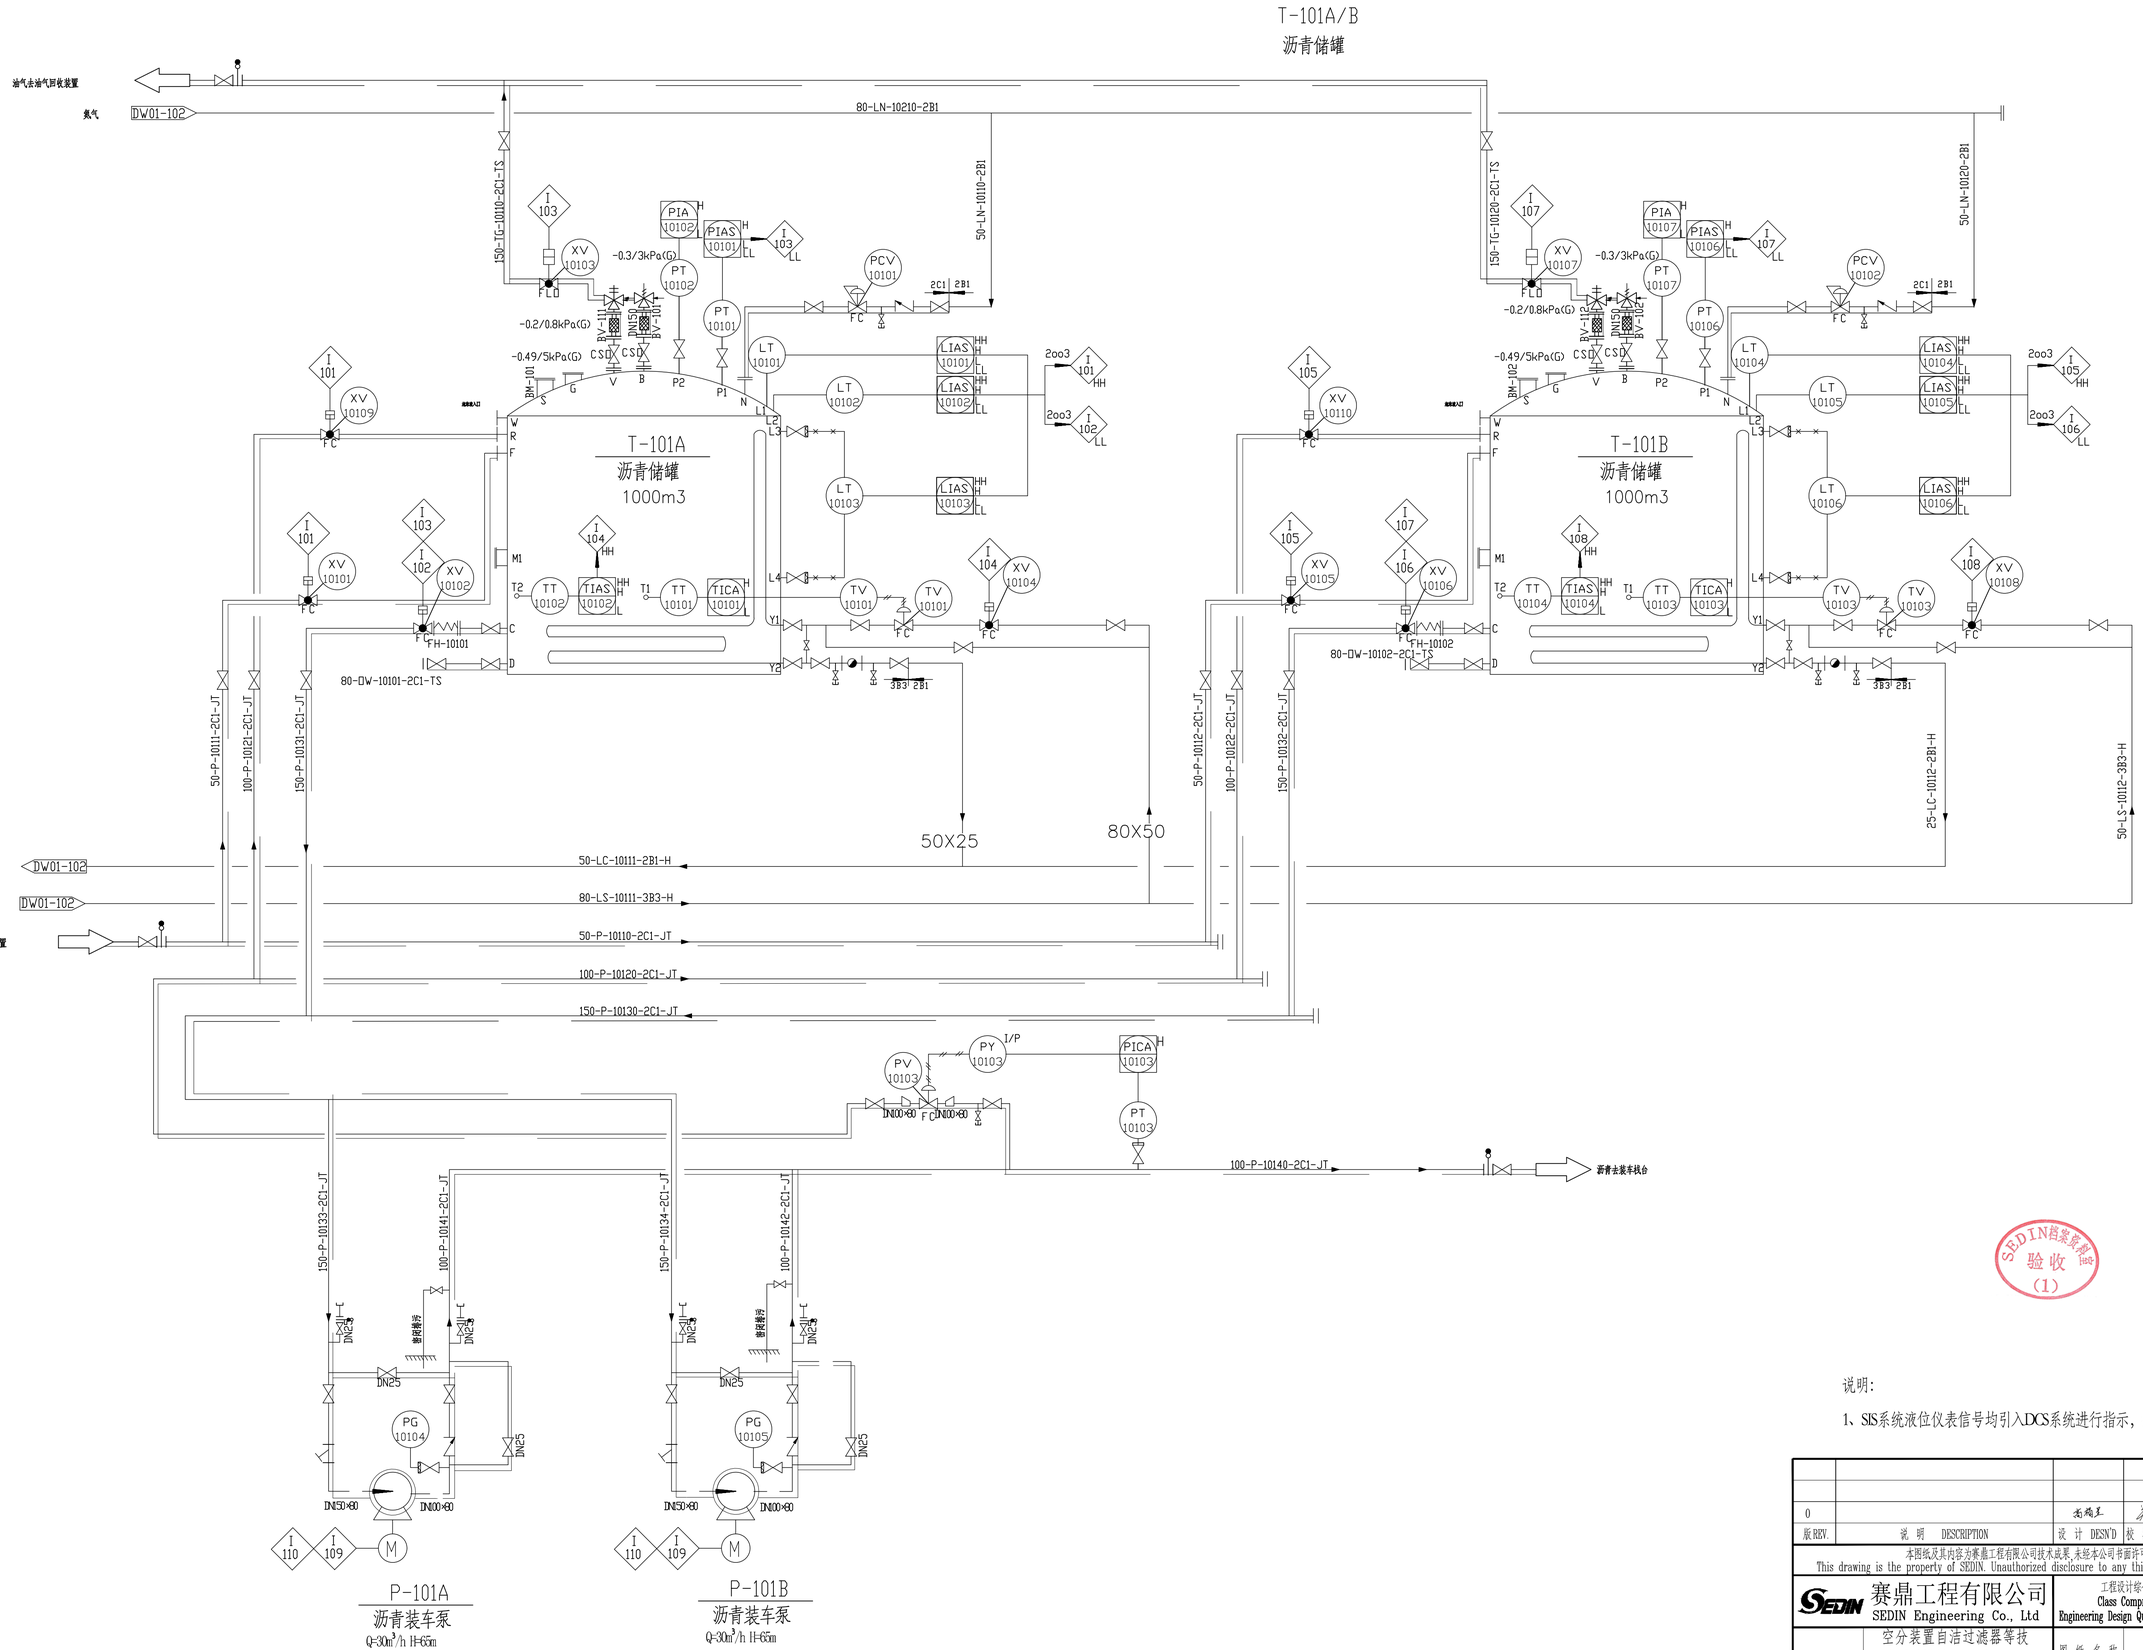

说明:

1、SIS系统液位仪表信号均引入DCS系统进行指示，报警。

0						2024.6.15
版REV.	说 明 DESCRIPTION	设 计 DESN'D	校 核 CHK'D	审 核 REV'D	审 定 APP'D	日 期 DATE

本图纸及其内容为赛鼎工程有限公司技术成果，未经本公司书面许可不得转给第三者或复制。
This drawing is the property of SEDIN. Unauthorized disclosure to any third party or duplication is not permitted.

赛鼎工程有限公司
SEDIN Engineering Co., Ltd

工程设计综合资质甲级
Class Comprehensive A
Engineering Design Qualification Certificate

证书编号：A114000782
Certificate No.

工程名称 PROJECT	空分装置自洁过滤器等技改项目设计、可研、专篇外委服务合同	图 纸 名 称 DRAWING NAME	管道仪表流程图沥青储罐PID1		
设计项目 SECTION	沥青罐组	图 号 DWG.NO.	F801.178.E11.00-4		
设计阶段 STAGE	详细工程设计	专 业 SPECT	工艺系统	比例 SCALE	第1张OF共1张