
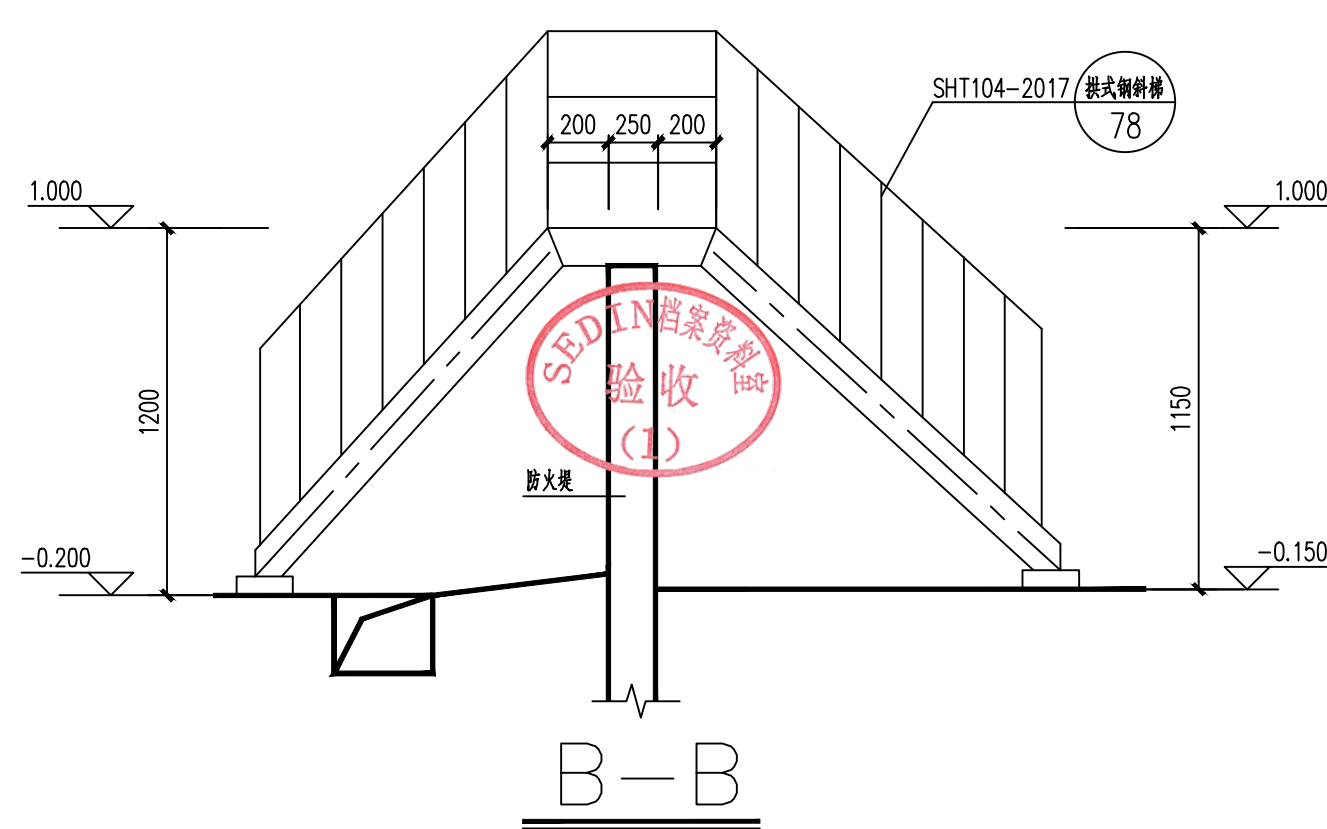
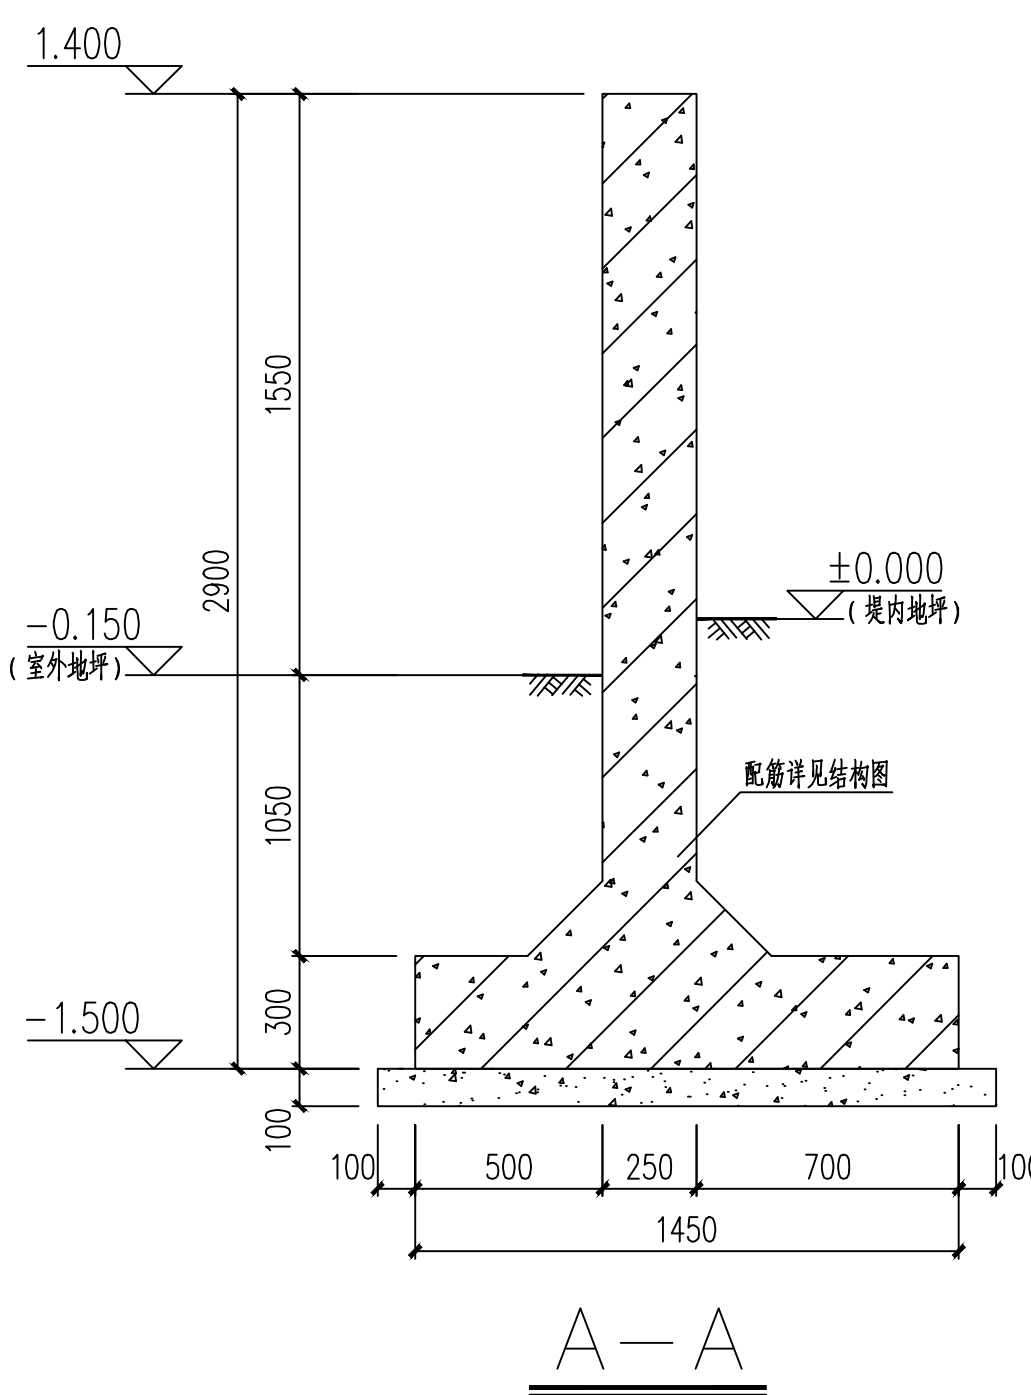
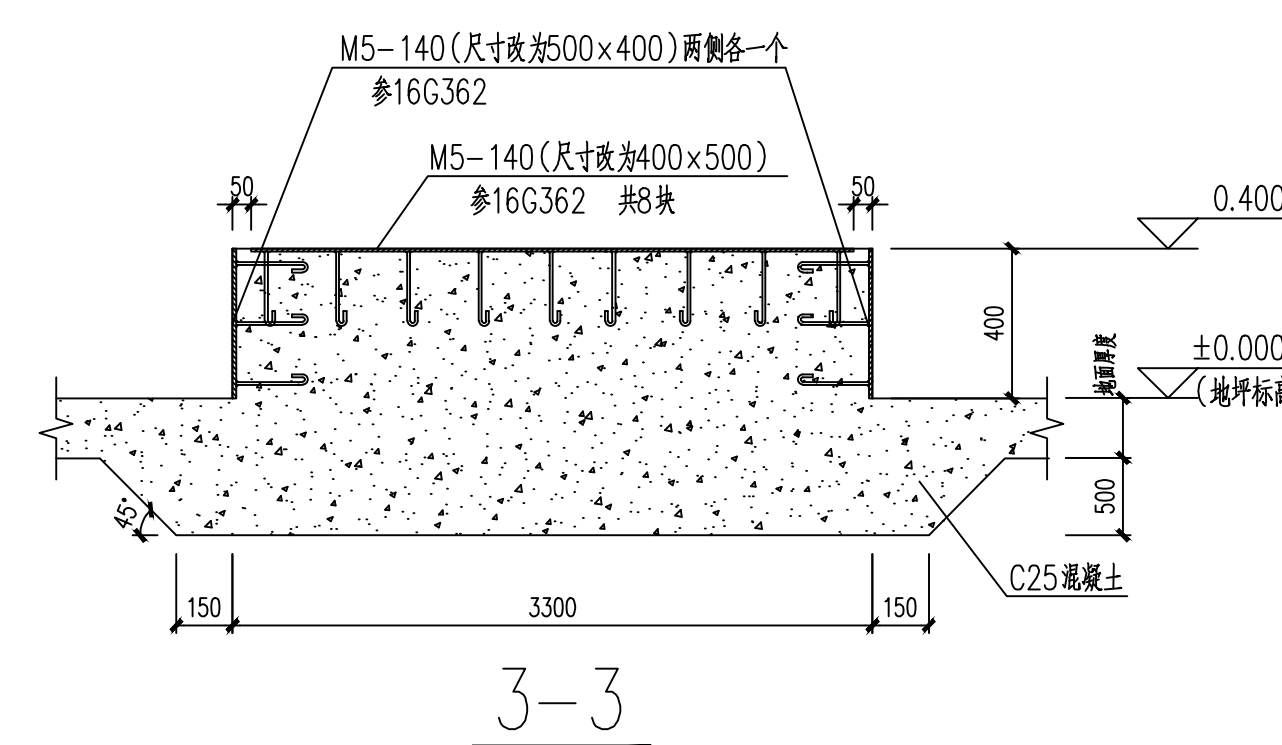
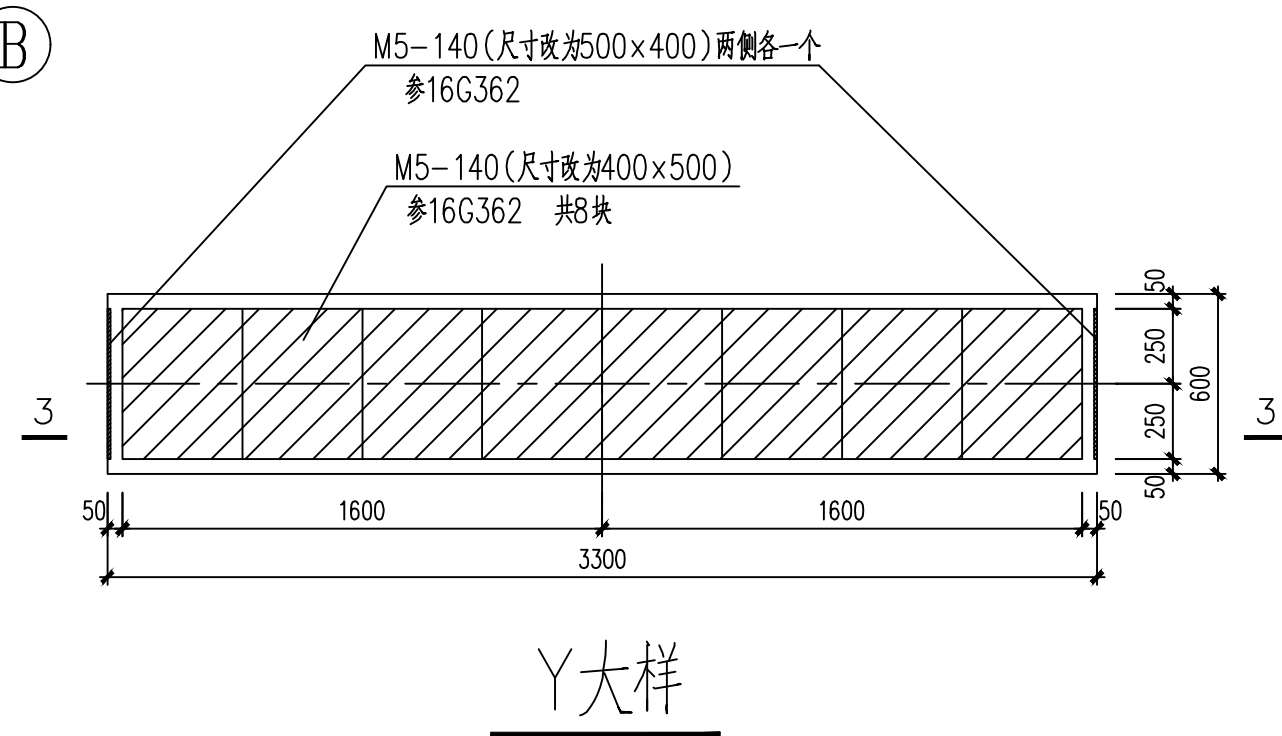
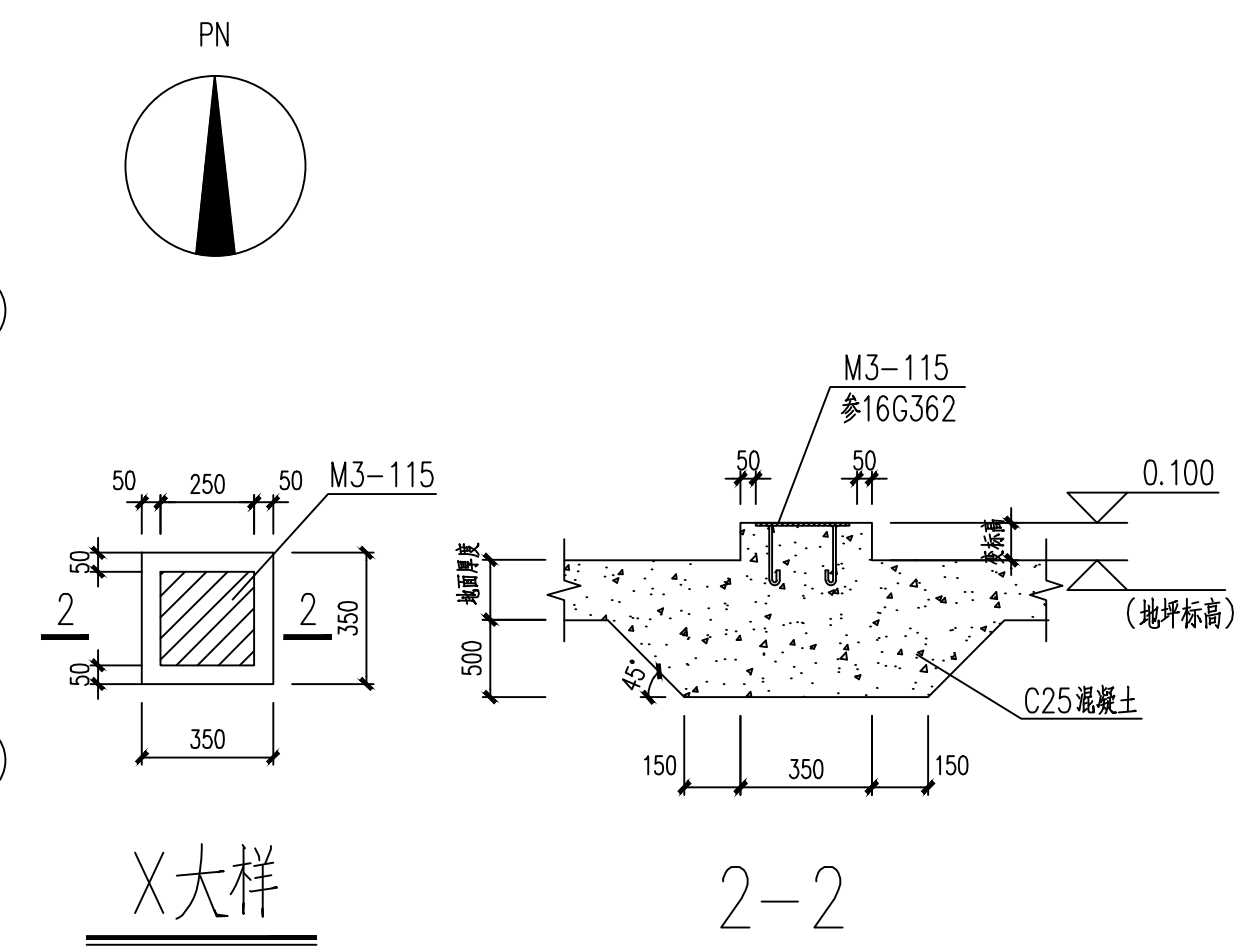
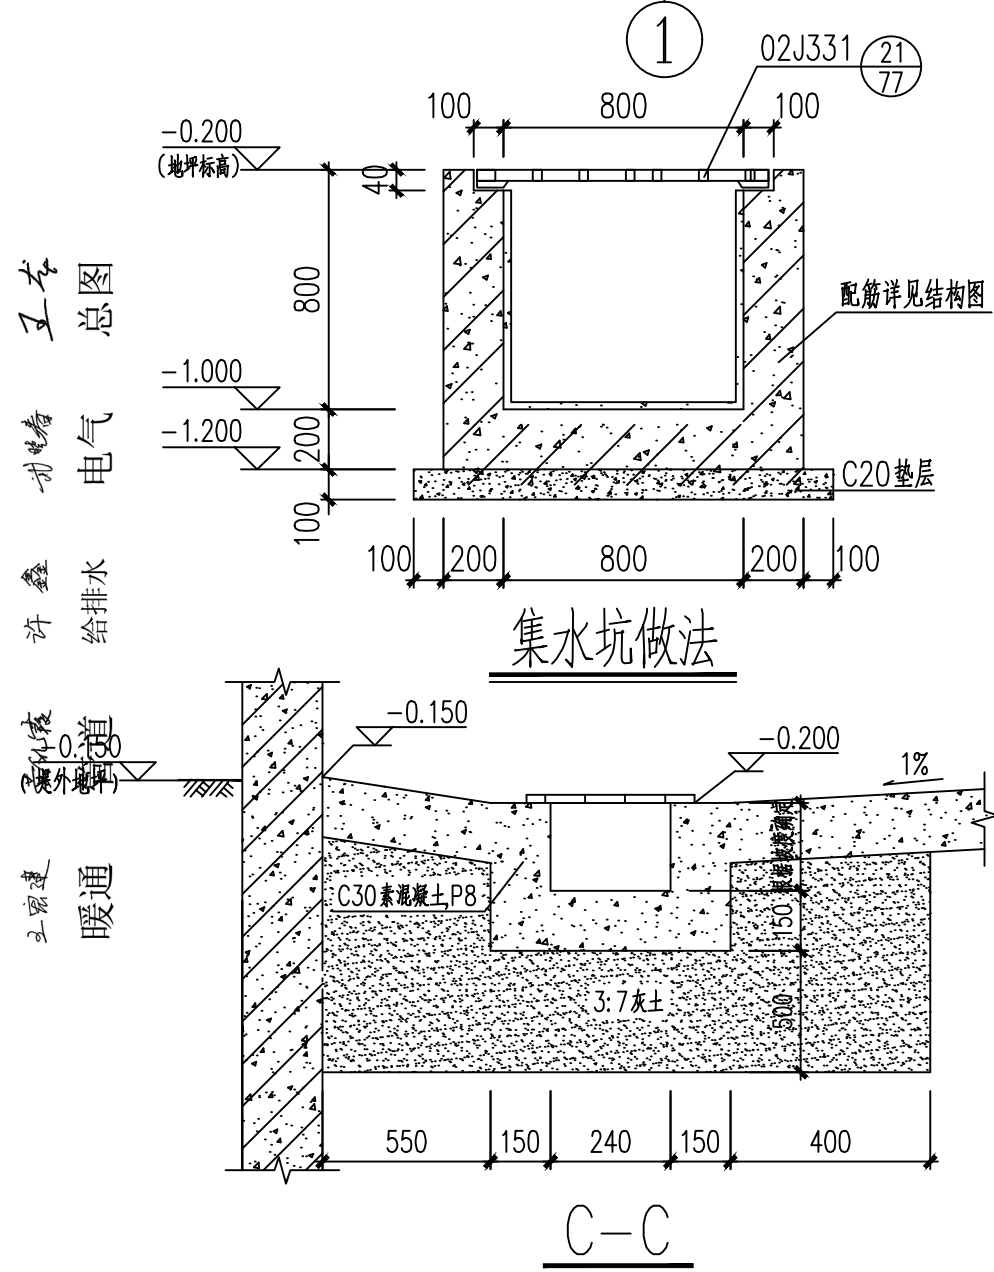


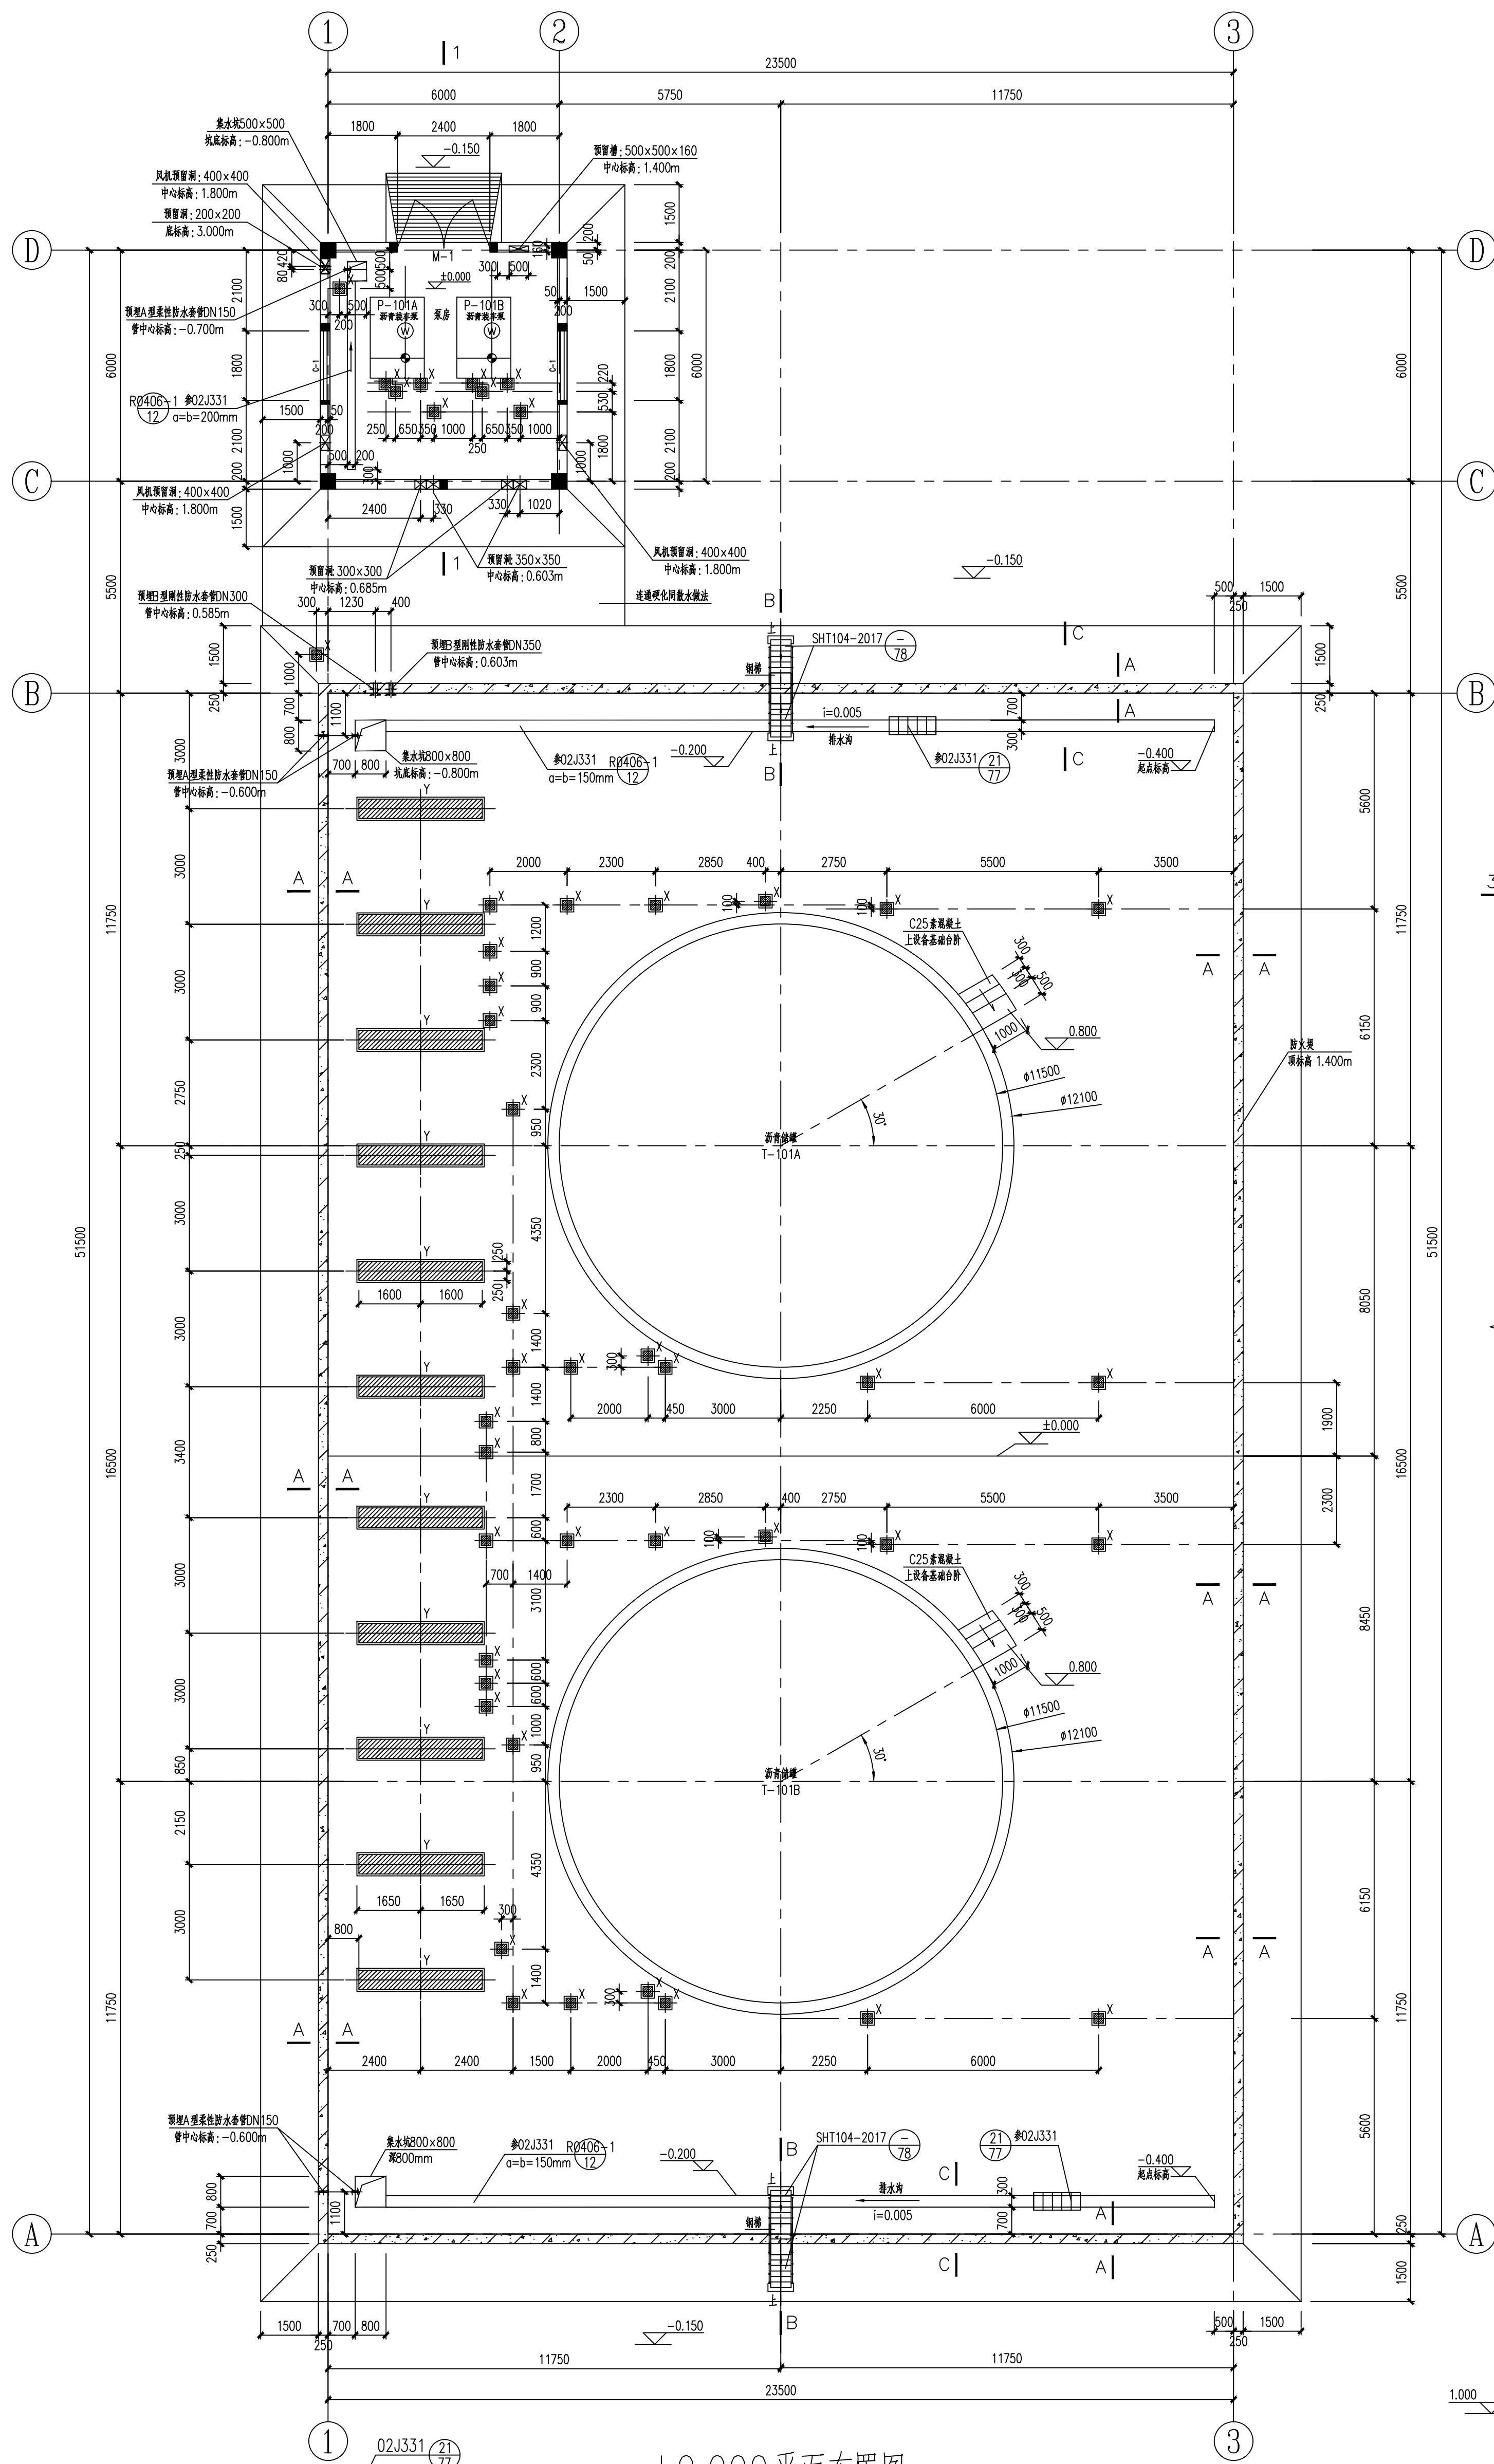

说明:

1. 防火堤内地面设计标高为±0.000，防火堤外地面设计标高为-0.150。
2. 集水坑内壁表面用1:2水泥砂浆抹面20厚（内掺3%的防水剂）。
3. 集水坑、排水沟混凝土采用C30，防渗等级不低于P8，排水沟20m设变形缝一道，做法见：S02J331(35/81)，排水沟混凝土中内掺水泥基渗透结晶型防水剂，掺量为胶凝材料总量的2%。
4. 防火堤需预留伸缩缝，要求伸缩缝由堤顶通到基础底，伸缩缝间距20米左右，且不能设在防火堤的交叉处或转角处，具体做法详见图集：SHT104-2017(2/42)防火堤伸缩缝(54/89)
5. 防火堤内侧喷涂耐热无机非膨胀性防火涂料，其耐火极限不低于2h，防火涂料的技术指标详见《储罐区防火堤》（SHT104-2017）第二页中说明第5.5条内容。
6. 泵房外墙材质为250厚的加气混凝土砌块。
7. 所有地面坡向排水沟、集水坑的坡度为1%，排水沟坡度为0.5%。
8. 1-1剖面见F801.178.E61.00-04图。

[illegible]