



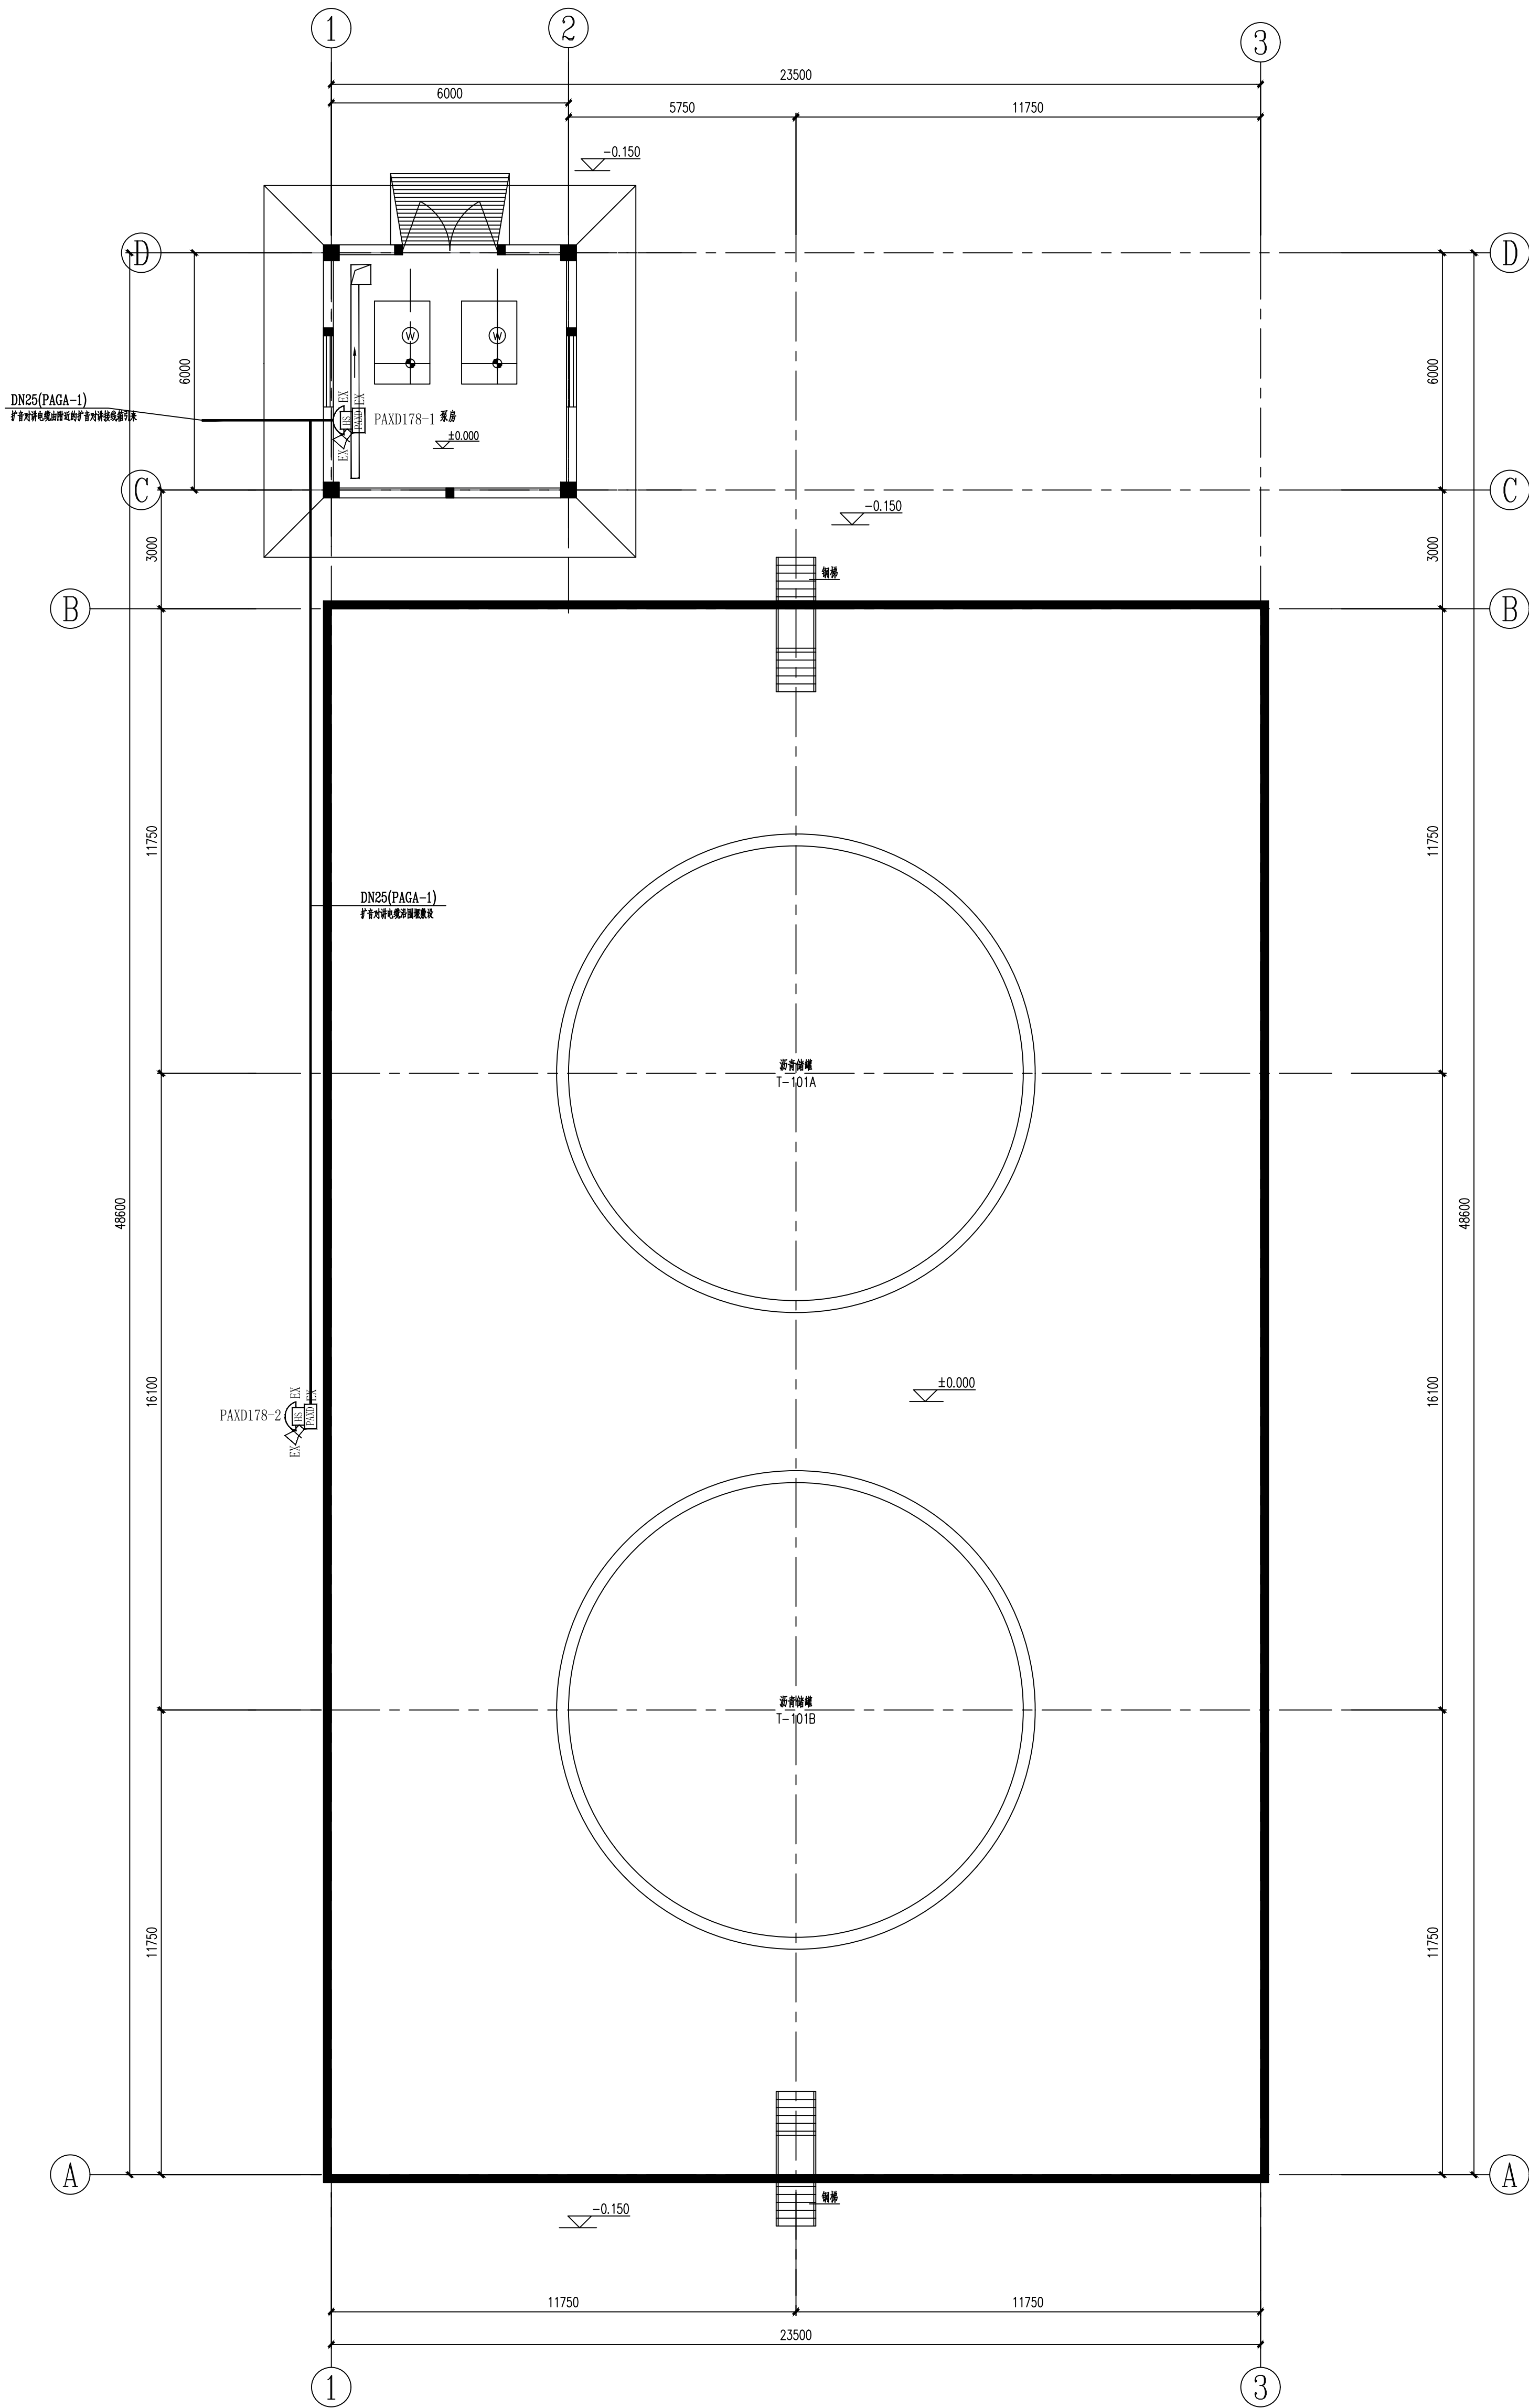

±0.000平面布置图 1:100

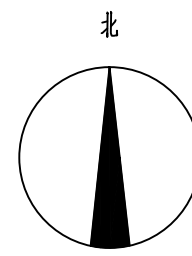

0		冯震	董旭	刘敏	2024.03.15
1		冯震	董旭	刘敏	2024.08.15
版REV.	说明 DESCRIPTION	设计 DES'N	校核 CHK'D	审核 REV'D	审定 APP'D 日期 DATE
This drawing is the property of SEDIN. Unauthorized disclosure to any third party or duplication is not permitted.					
赛鼎工程有限公司 SEDIN Engineering Co., Ltd		工程设计综合资质甲级 Class Comprehensive A Engineering Design Qualification Certificate		证书编号: Certificate No. A114000782	
工程名称 PROJECT	伊犁新天煤化工有限责任公司 新增沥青罐项目		图纸名称 DRAWING NAME	扩音对讲平面布置图	
设计项目 SECTION	沥青罐区		图号 DWG.NO.	FS01.178.E42.00-11	
设计阶段 STAGE	详细工程设计		专业 SPECIAL	电信	比例 SCALE / 第1张 OF 共1张