



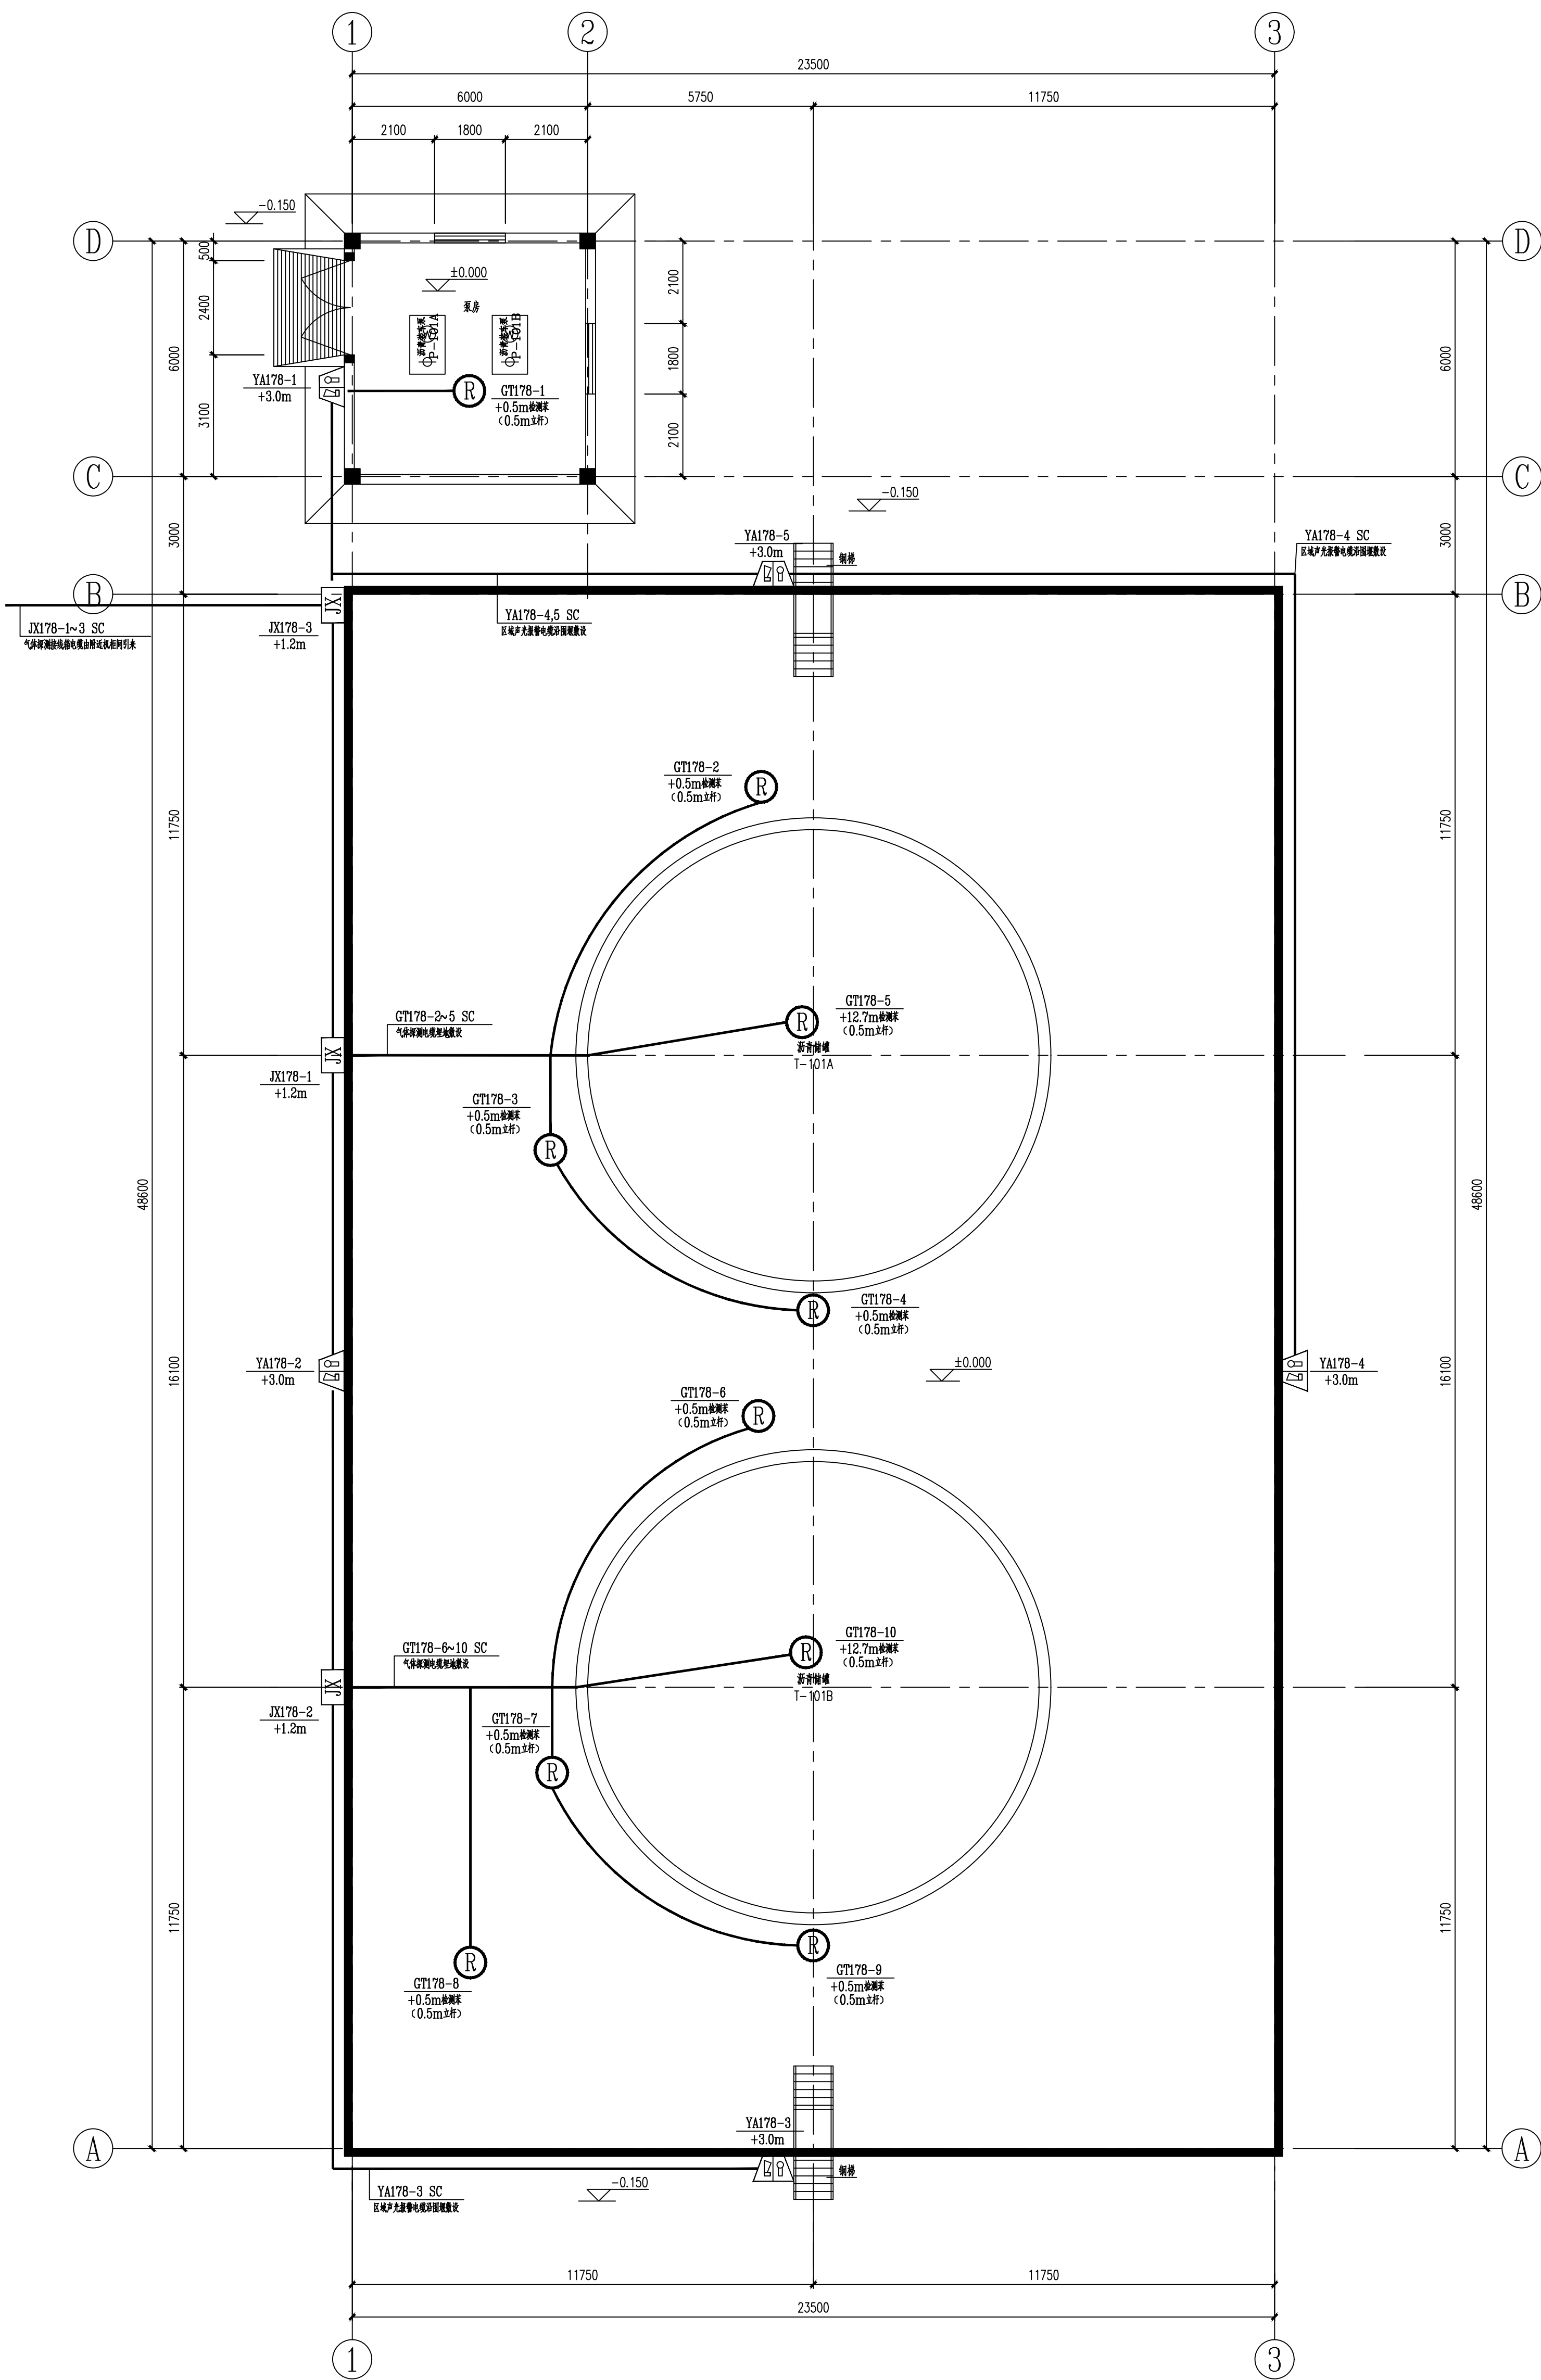

±0.000平面布置图 1:100

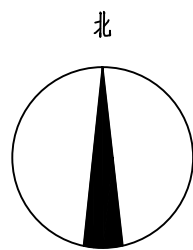

0		1/0	1/0	1/0	2024.03.15
版REV.	说明 DESCRIPTION	设计 DES'N	校核 CHK'D	审核 REV'D	审定 APP'D 日期 DATE
This drawing is the property of SEDIN. Unauthorized disclosure to any third party or duplication is not permitted.					
工程名称 PROJECT 伊犁新天煤化工有限责任公司 新增沥青罐项目		图 纸 名 称 DRAWING NAME 气体探测平面布置图		图 号 DWG.NO. FS01.178.E42.00-14	
设计项目 SECTION 沥青罐区		图 号 DWG.NO. FS01.178.E42.00-14		设计阶段 STAGE 详细工程设计	
专业 SPEC 电信		比例 SCALE 1:100		第 1 张 OF 共 1 张	