


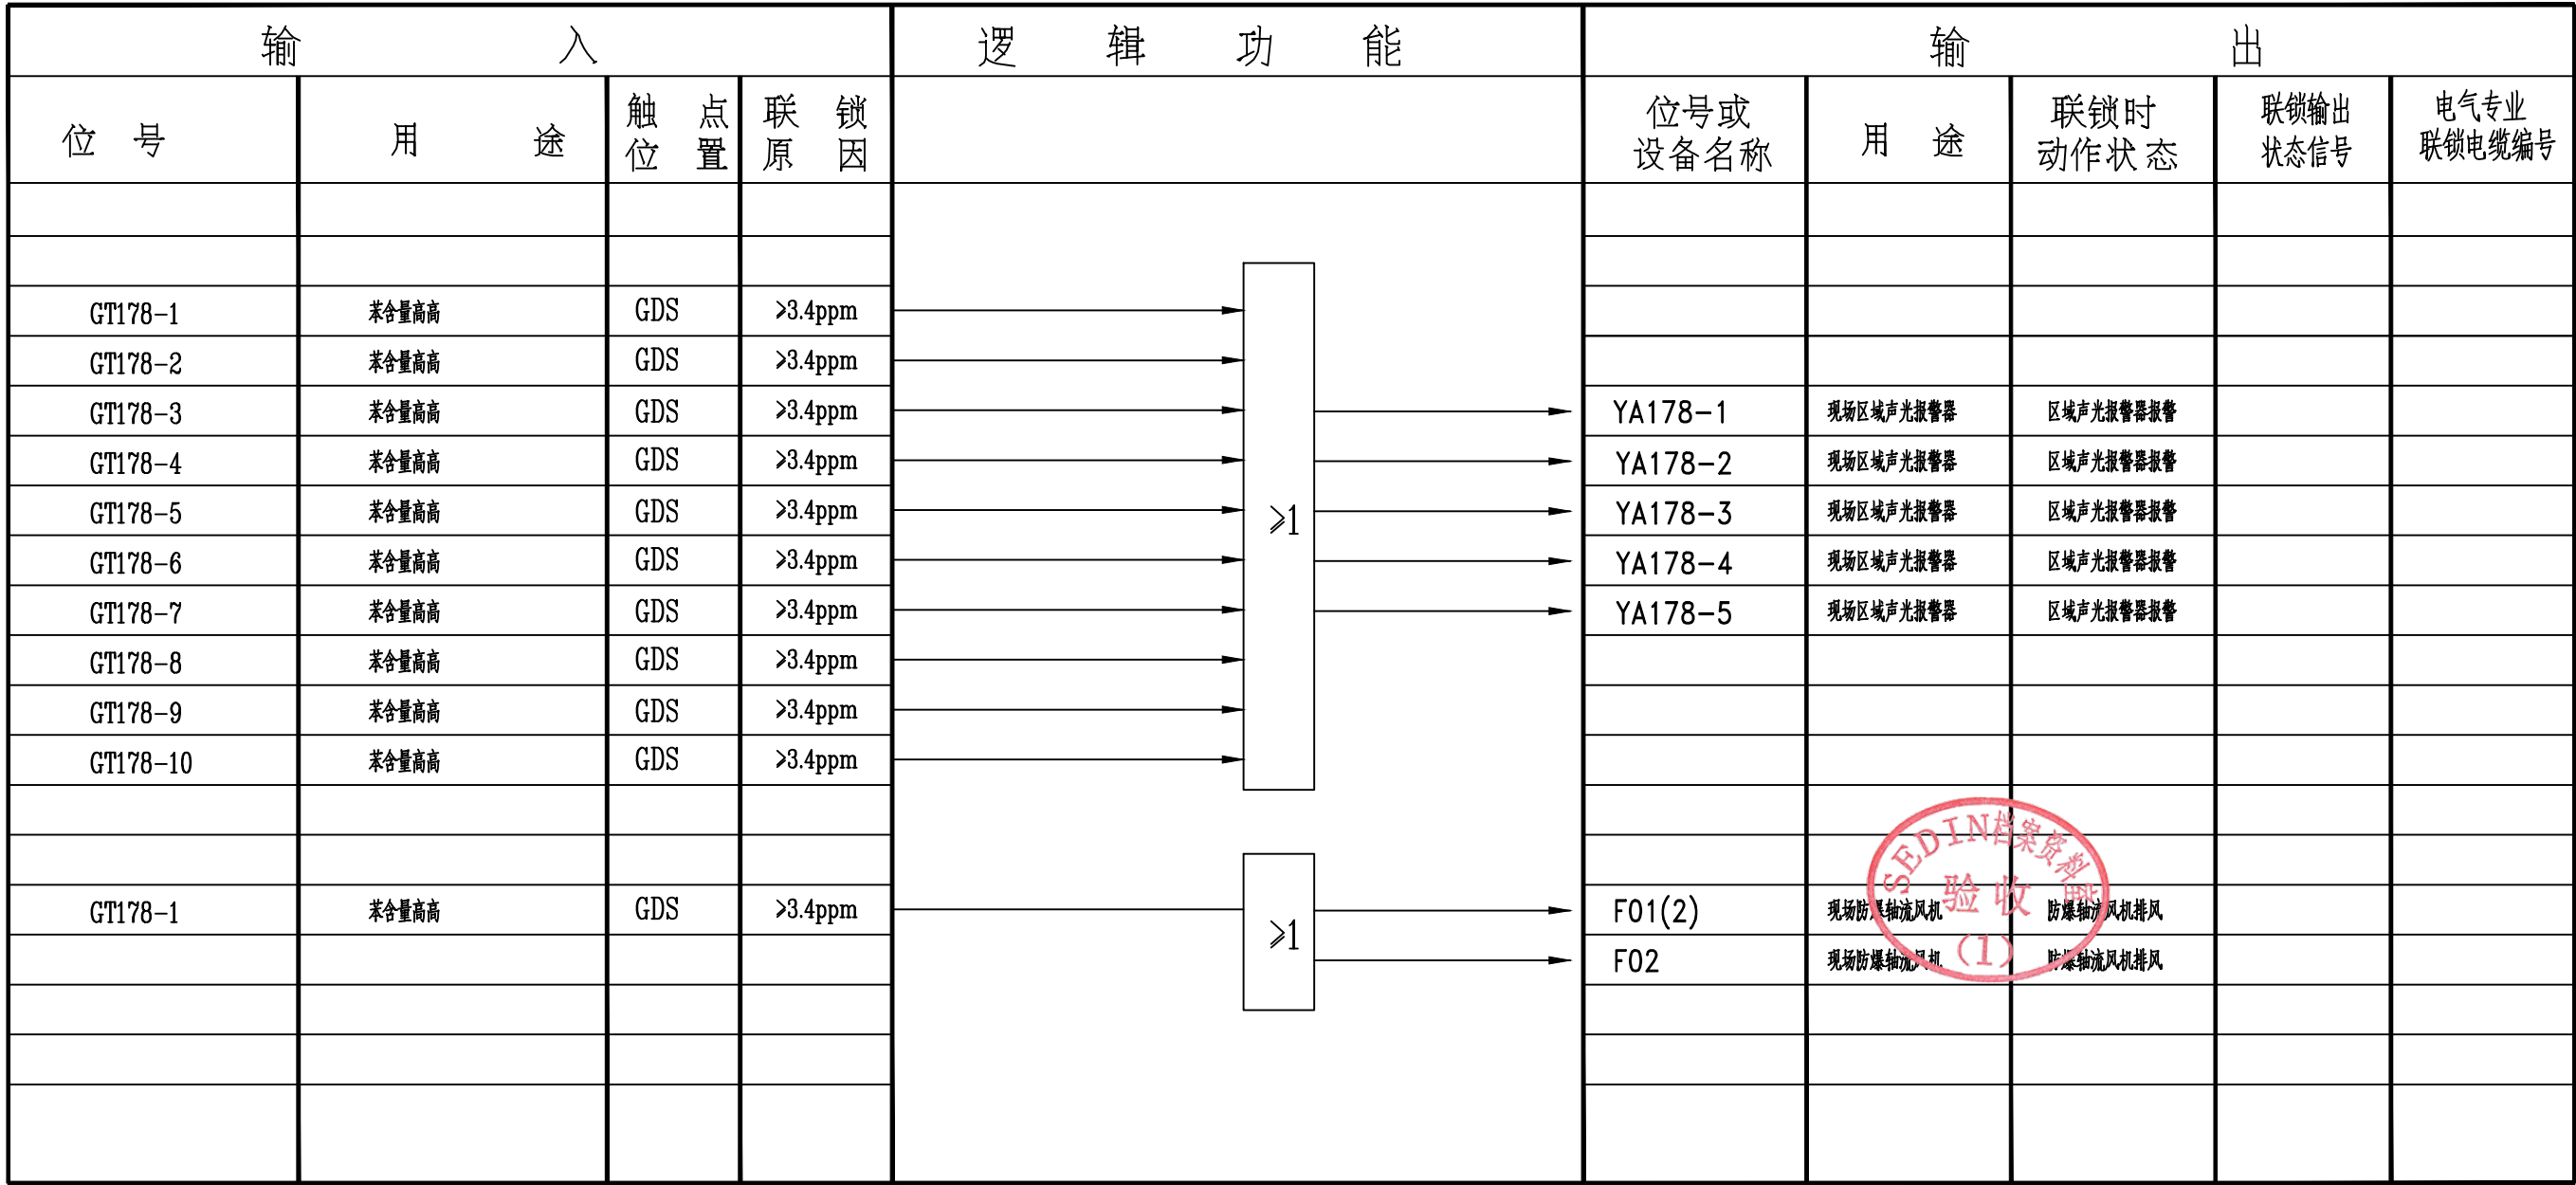

日期	签字	专业
DATE	SIGN	SPEC
日期	签字	专业
DATE	SIGN	SPEC

图例：




DCS 报警




与门



延时

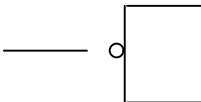

非门

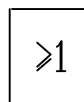

或门



双稳触发器 置位优先

0		冯霞	董晓航	刘叙初		2024.03.15
1		冯霞	董晓航	刘叙初		2024.08.15
版REV.	说明 DESCRIPTION	设计 DESN'D	校核 CHK'D	审核 REV'D	审定 APP'D	日期 DATE
本图纸及其内容为赛鼎工程有限公司技术成果,未经本公司书面许可不得转给第三者或复制. This drawing is the property of SEDIN. Unauthorized disclosure to any third party or duplication is not permitted.						
 赛鼎工程有限公司 SEDIN Engineering Co., Ltd		工程设计综合资质甲级 Class Comprehensive A Engineering Design Qualification Certificate			证书编号: Certificate No. A114000782	
工程名称 PROJECT	伊犁新天煤化工有限责任公司 新增沥青罐项目		图 纸 名 称 DRAWING NAME	气体探测系统联锁逻辑图		
设计项目 SECTION	沥青罐区		图 号 DWG.NO.	F801.178.E42.00-18		
设计阶段 STAGE	详细工程设计		专 业 SPECI	电信	比例 SCALE /	第 1 张 OF 共 1 张