



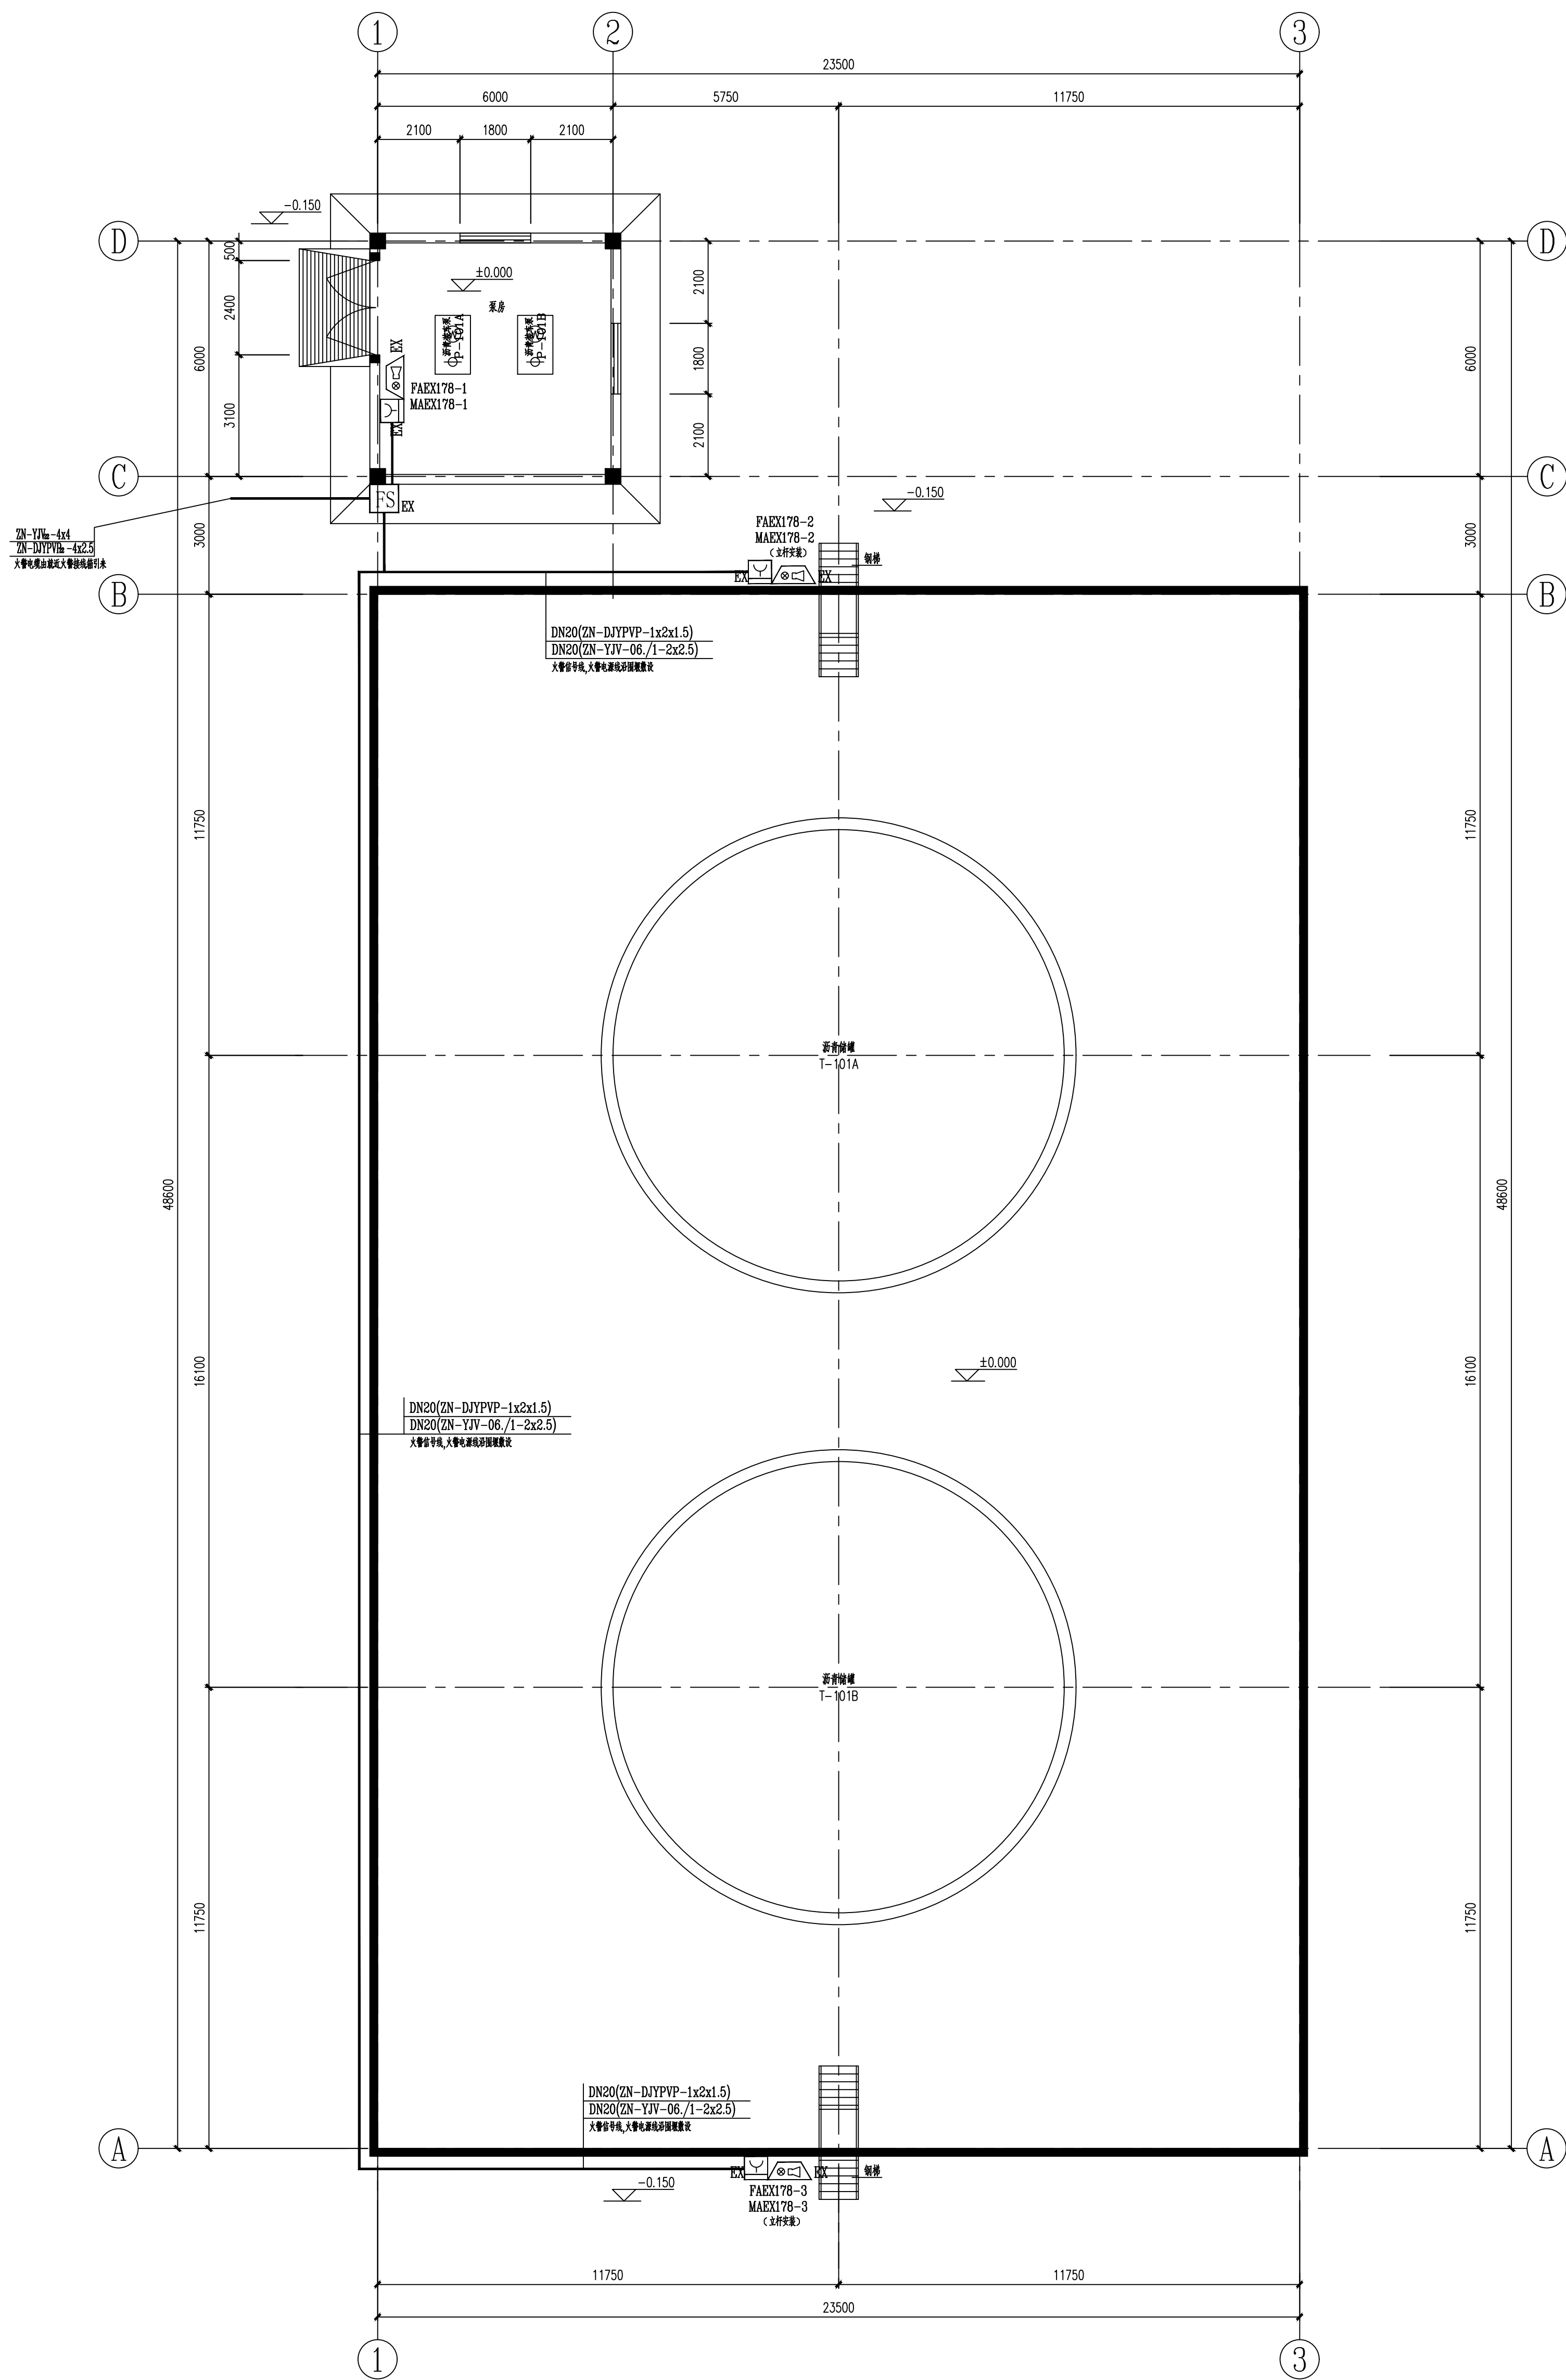

±0.000平面布置图 1:100

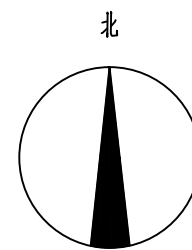

版REV.	说明 DESCRIPTION	设计 DES'N	校核 CHK'D	审核 REV'D	审定 APP'D	日期 DATE
0		冯 宽	董 凯	心 锐		2024.03.15
This drawing is the property of SEDIN. Unauthorized disclosure to any third party or duplication is not permitted.						
工程名称 PROJECT		伊犁新天煤化工有限责任公司 新增沥青罐项目		图 纸 名 称 DRAWING NAME		
设计项目 SECTION		沥青罐区		图 号 DWG.NO.		
设计阶段 STAGE		详细工程设计		专业 SPEC		
				比例 SCALE		
				第 1 张 OF 共 1 张		