
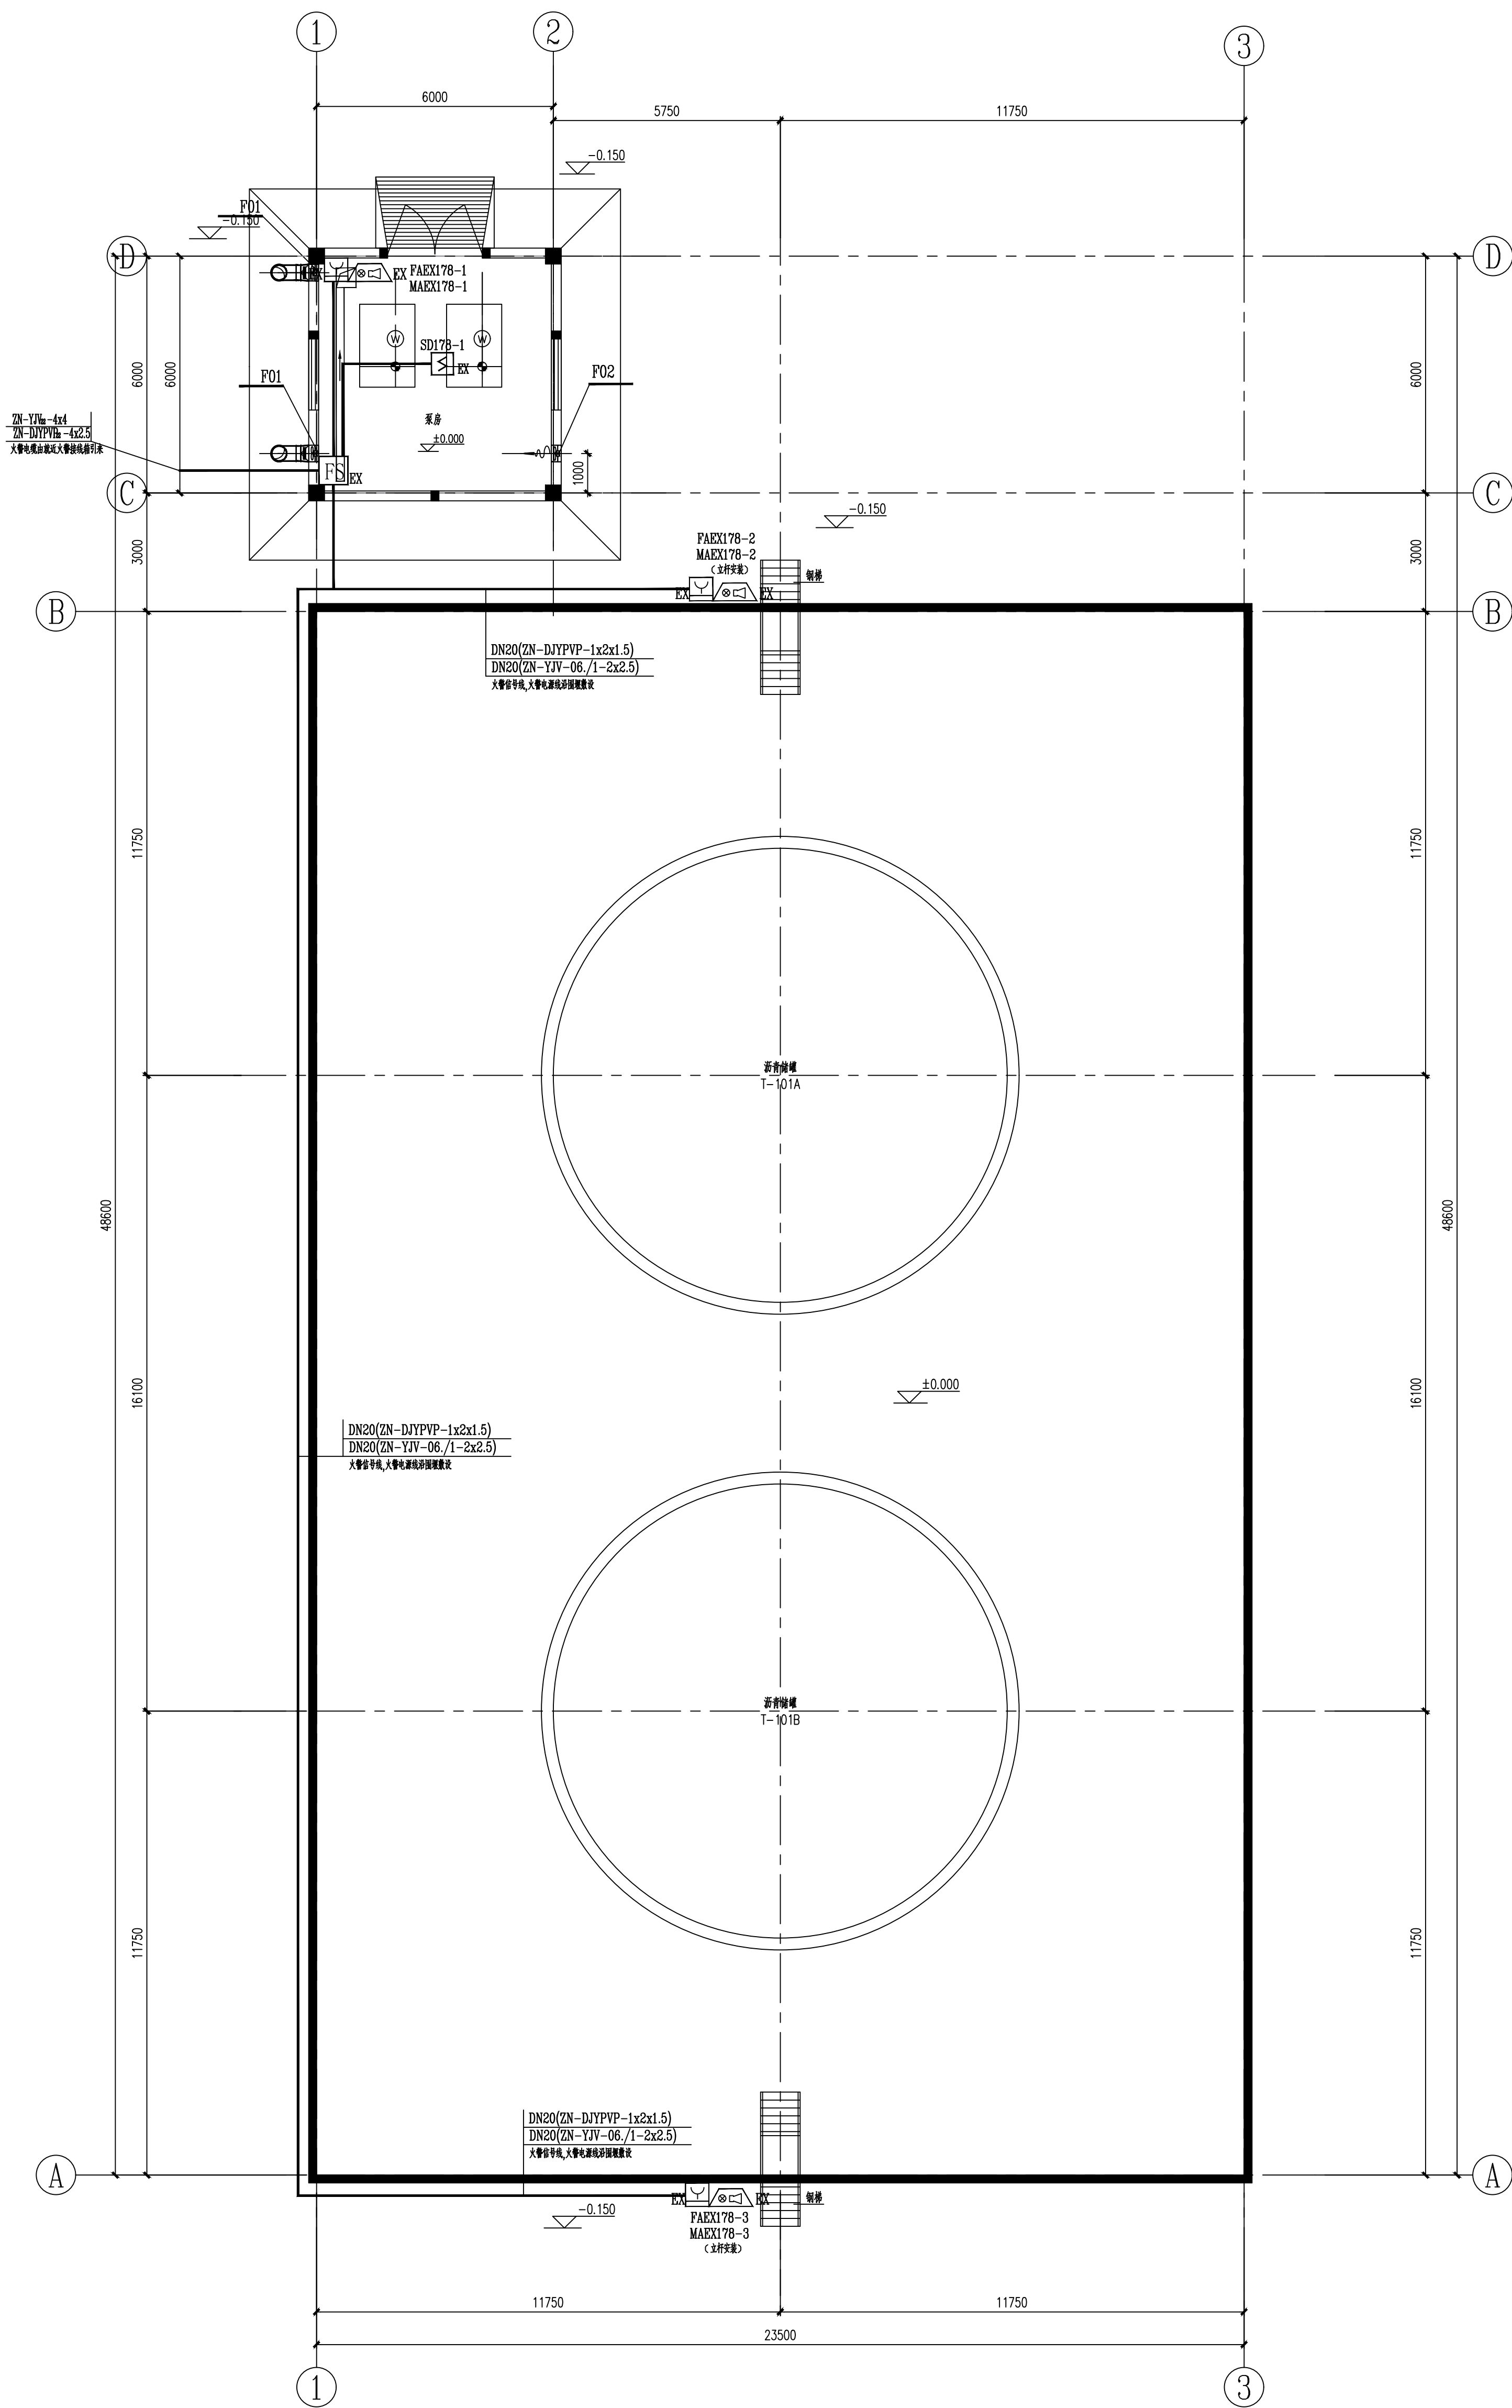


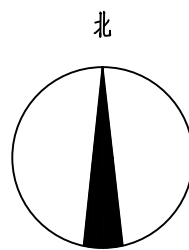

±0.000平面布置图 1:100

0		冯震	董旭	王敏	2024.03.15
1		冯震	董旭	王敏	2024.08.15
版REV.	说明 DESCRIPTION	设计 DES'N'D	校核 CHK'D	审核 REV'D	审定 APP'D 日期 DATE
This drawing is the property of SEDIN. Unauthorized disclosure to any third party or duplication is not permitted.					
SEDIN 赛鼎工程有限公司 SEDIN Engineering Co., Ltd		工程设计综合资质甲级 Class Comprehensive A Engineering Design Qualification Certificate		证书编号: A114000782 Certificate No.	
工程名称 PROJECT	伊犁新天煤化工有限责任公司 新增沥青罐项目		图 纸 名 称 DRAWING NAME	火灾报警平面布置图	
设计项目 SECTION	沥青罐区		图 号 DWG.NO.	FS01.178.E42.00-9	
设计阶段 STAGE	详细工程设计		专 业 SPECI	电信	比例 SCALE / 第 1 张 OF 共 1 张