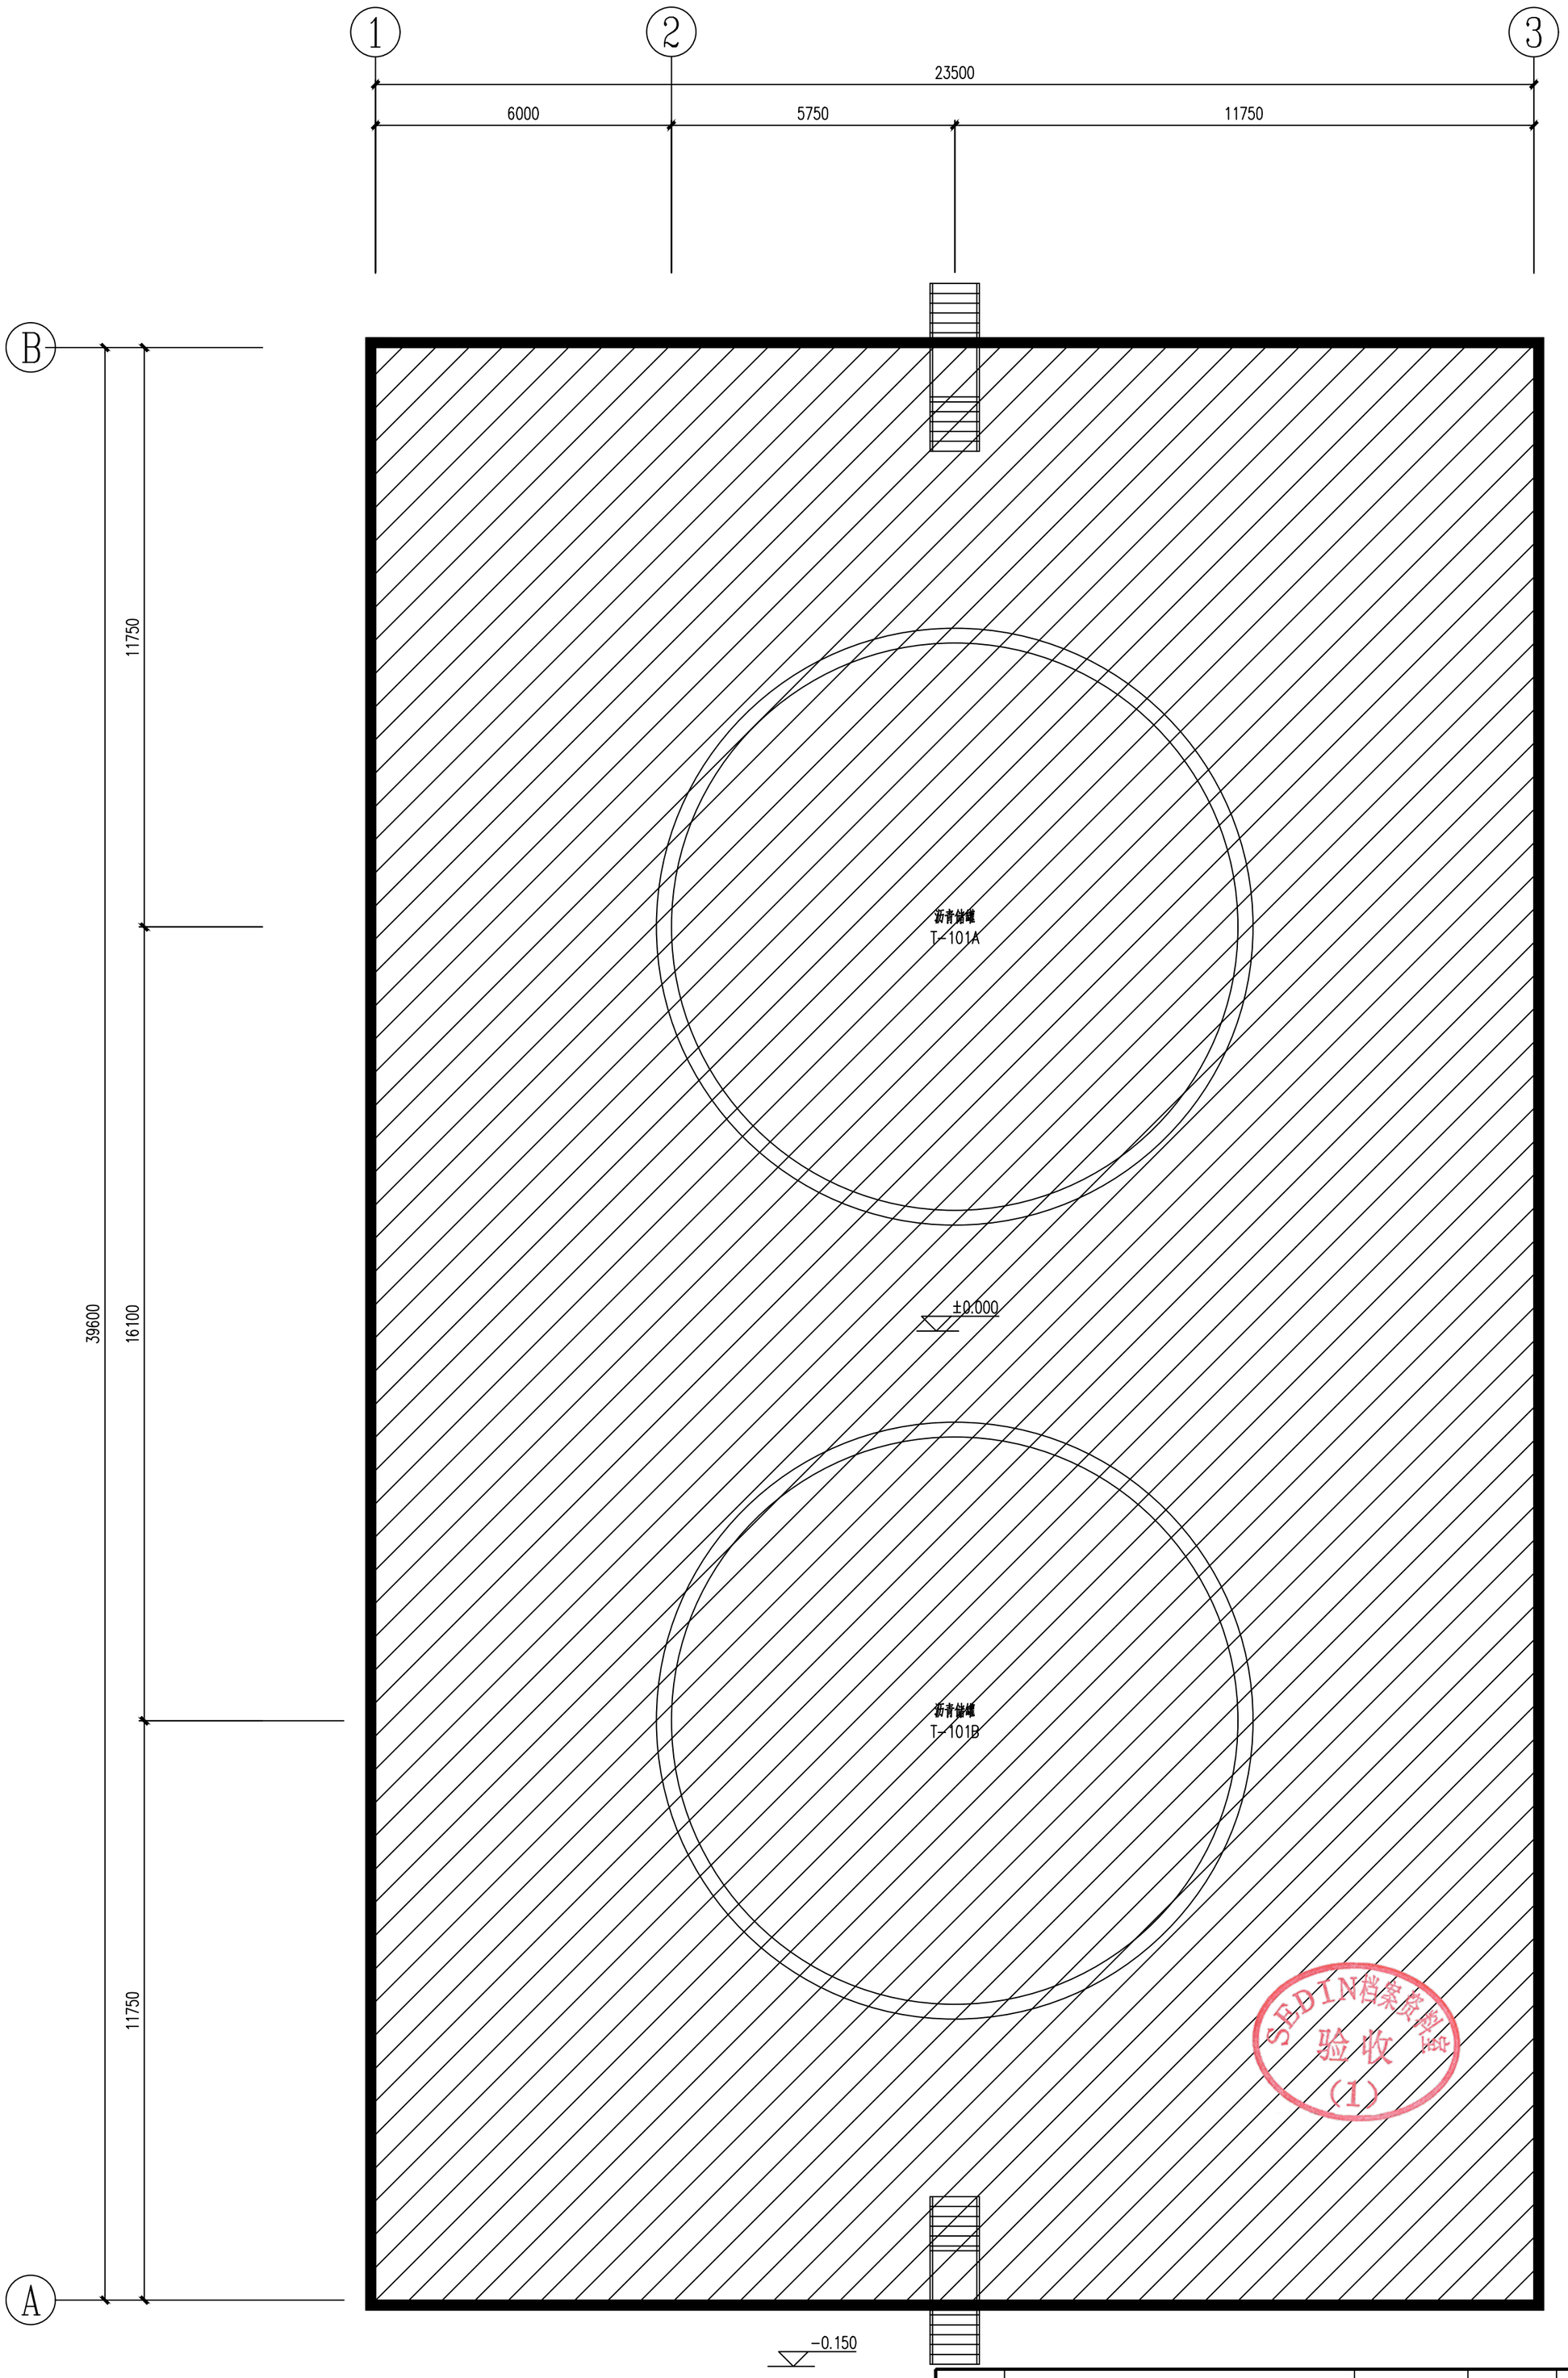

±0.000平面布置图

说明:

1.本图划分依据工艺条件及国标GB50058-2014<<爆炸危险环境电力装置设计规范>>进行.

2.本装置区爆炸危险介质主要有:烯烃

烯烃　　防爆等级 IIB级 T4组

3.爆炸危险区域内电气设备防爆型号选取Exd IIB T4 Gb.

图例:

2区

版REV.	说 明 DESCRIPTION	设 计 DESN'D	校 核 CHK'D	审 核 REV'D	审 定 APP'D	日 期 DATE
0		刘晓春	贾光锋	高力令	沈银初	2023.11.20

本图纸及其内容为赛鼎工程有限公司技术成果,未经本公司书面许可不得转给第三者或复制.
This drawing is the property of SEDIN. Unauthorized disclosure to any third party or duplication is not permitted.

赛鼎工程有限公司
SEDIN Engineering Co., Ltd

工程设计综合资质甲级
Class Comprehensive A
Engineering Design Qualification Certificate

证书编号: Certificate No. A114000782

工程名称 PROJECT	伊犁新天空分装置自洁过滤器等技改项目	图 纸 名 称 DRAWING NAME	爆炸危险区域划分图		
设计项目 SECTION	沥青罐组	图 号 DWG.NO.	F801.178.E41.00-04		
设计阶段 STAGE	详细工程设计	专 业 SPECI	电气	比例 SCALE 1:100	第 1 张 OF共 1 张

日期DATE	签字SIGN	专业SPEC
会签 CDSIGNATURE		