



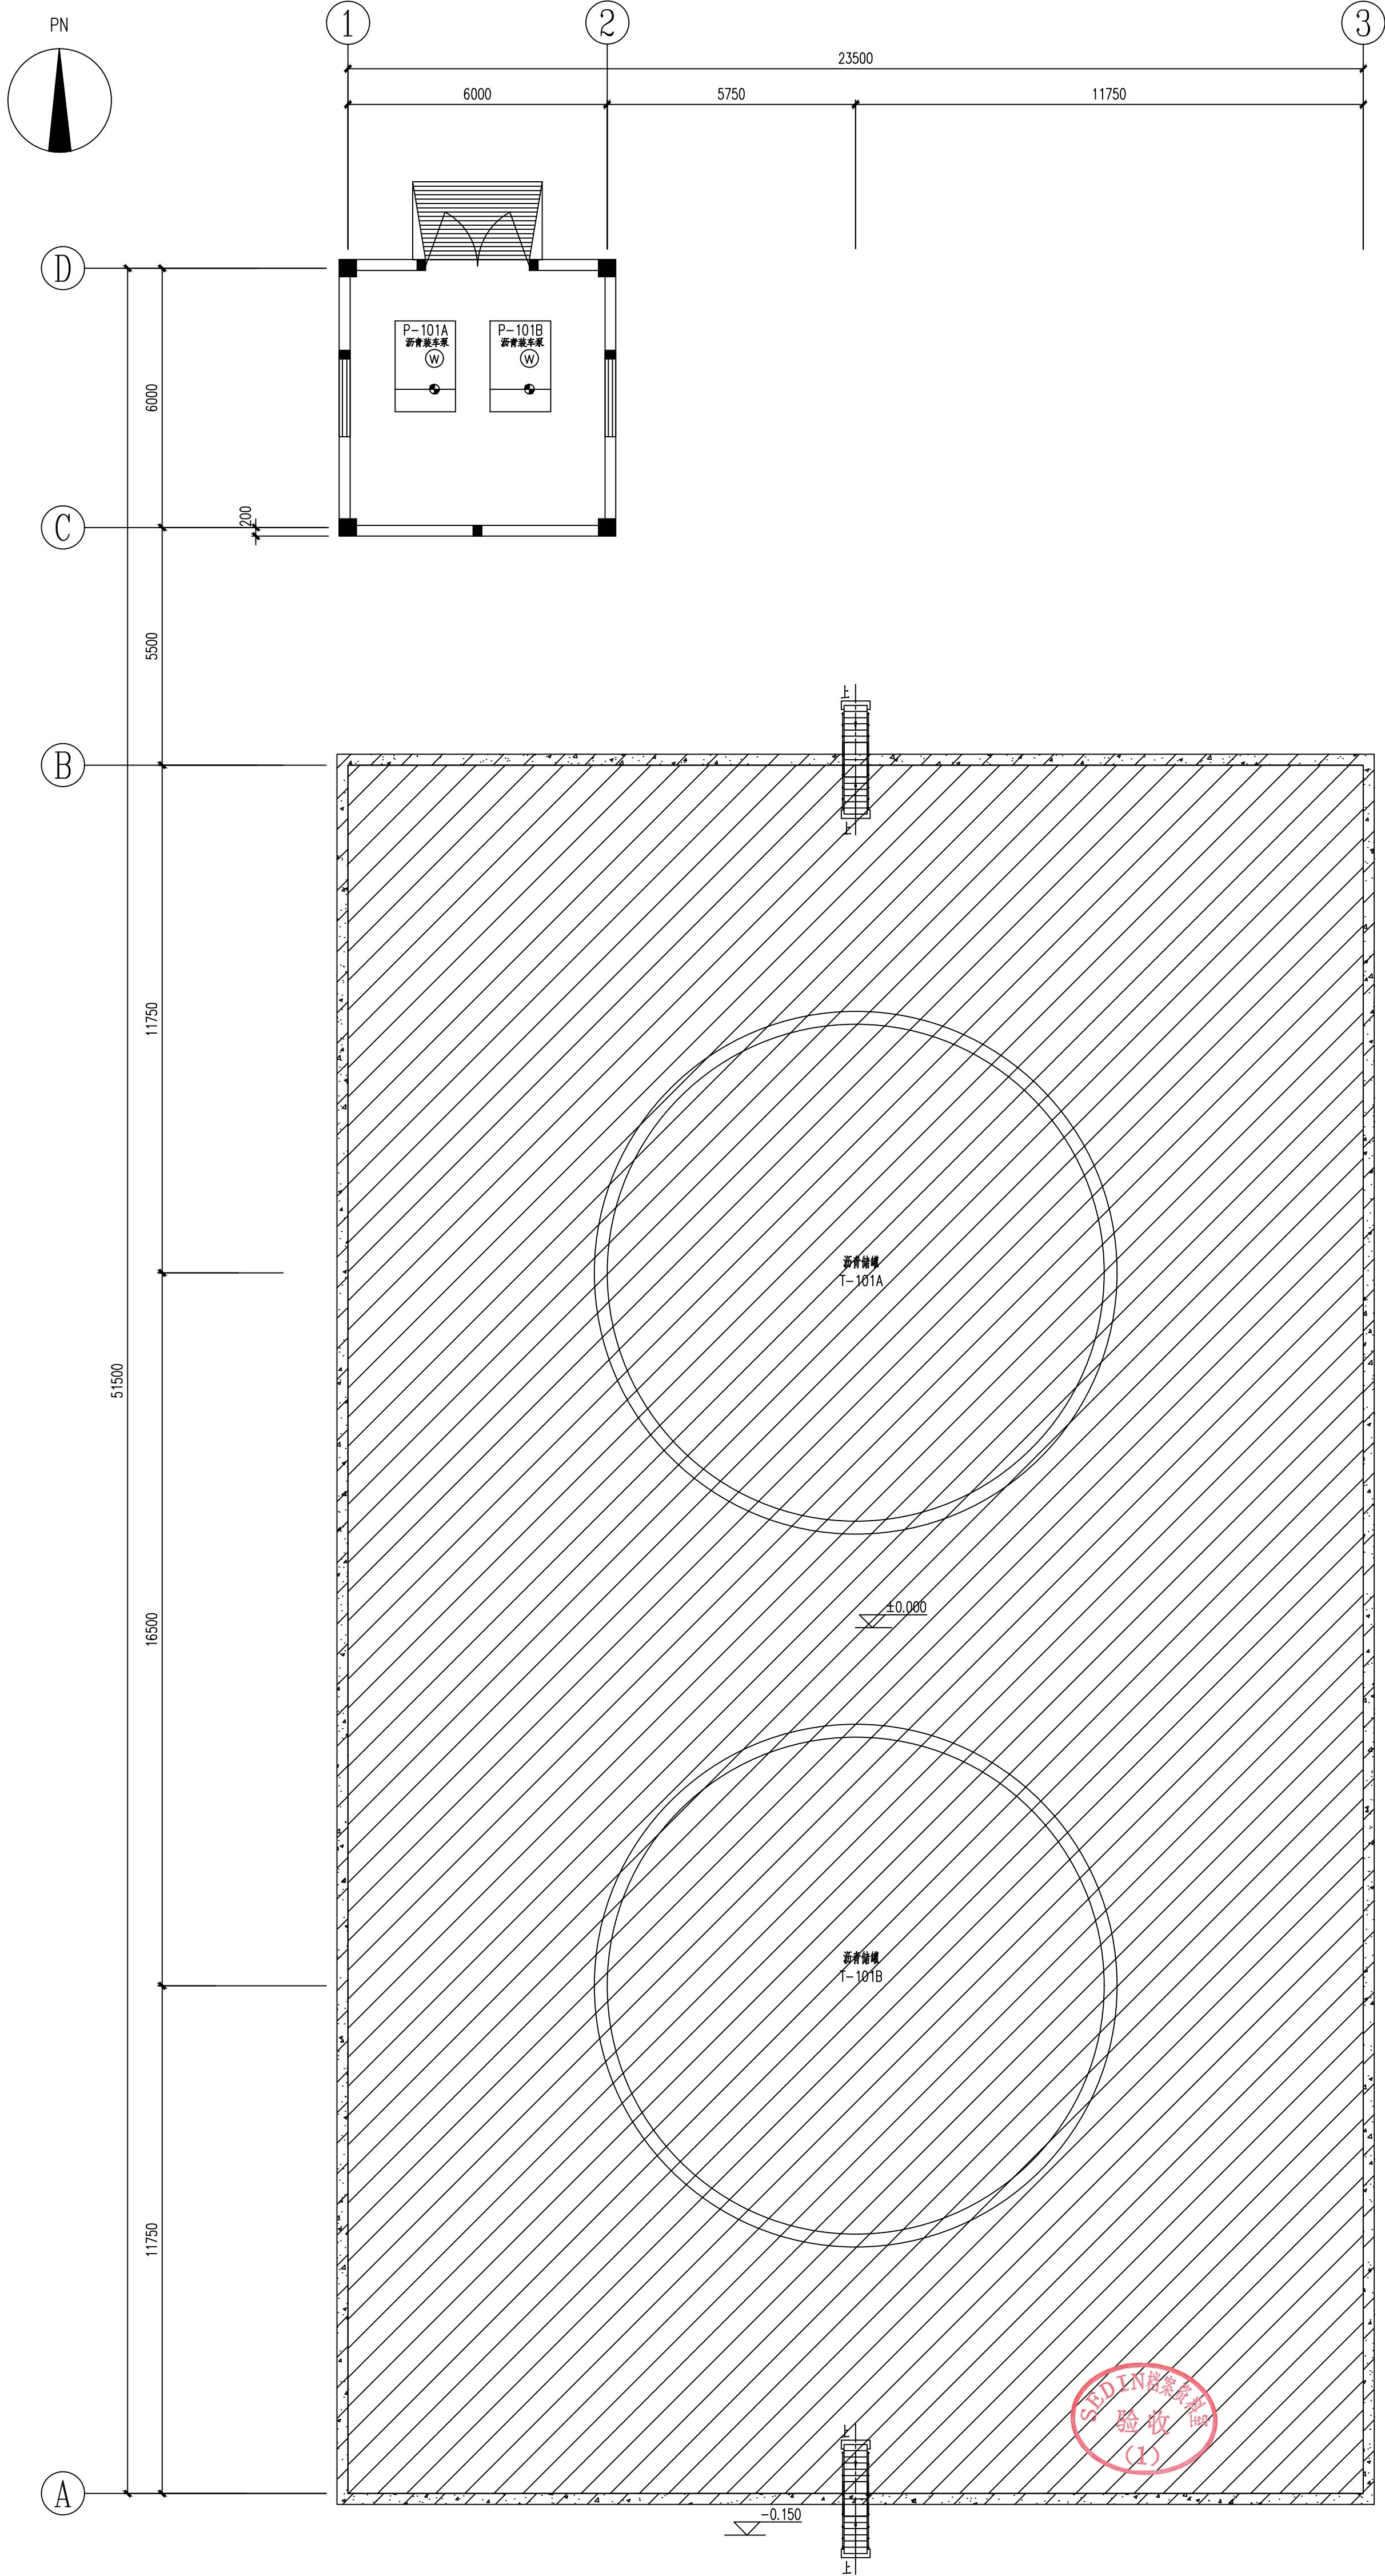

图例:

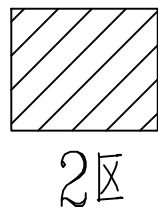

说明:

- 本图划分依据工艺条件及国标GB50058-2014《爆炸危险环境电力装置设计规范》进行。
- 本装置区爆炸危险介质主要有: 烯烃
烯烃 防爆等级 IIB级 T4组
- 爆炸危险区域内电气设备防爆型号选取Exd IIB T4 Gb.

±0.000平面布置图

0		武晓春	申鹤	贾晓峰	武俊福	2023.11.20
1		冯晓峰	申鹤	贾晓峰	武俊福	2024.9.3
版REV.	说明	DESCRIPTION	设计 DES'N'D	校核 CHK'D	审核 REV'D	审定 APP'D 日期 DATE
本图纸及其内容为赛鼎工程有限公司技术成果, 未经本公司书面许可不得转给第三者或复制。 This drawing is the property of SEDIN. Unauthorized disclosure to any third party or duplication is not permitted.						
 赛鼎工程有限公司 SEDIN Engineering Co., Ltd			工程设计综合资质甲级 Class Comprehensive A		证书编号: A114000782 Certificate No.	
			Engineering Design Qualification Certificate			
工程名称 PROJECT	伊犁新天空分装置自洁过滤器等技改项目		图纸名称 DRAWING NAME	爆炸危险区域划分图		
设计项目 SECTION	沥青青储罐		图号 DWG.NO.	F801.178.E41.00-04		
设计阶段 STAGE	详细工程设计		专业 SPECI	电气	比例 SCALE	1:100 第 1 张06共 1 张

