


一次回路	电流回路	电压回路	熔断器	装置电源	跳断路器	开关量输入						显示模块	接触器 控制回路		远程联锁	运行指示	停车指示
						公共端	接触器 状态	断路器 状态	备用	备用	备用				停		

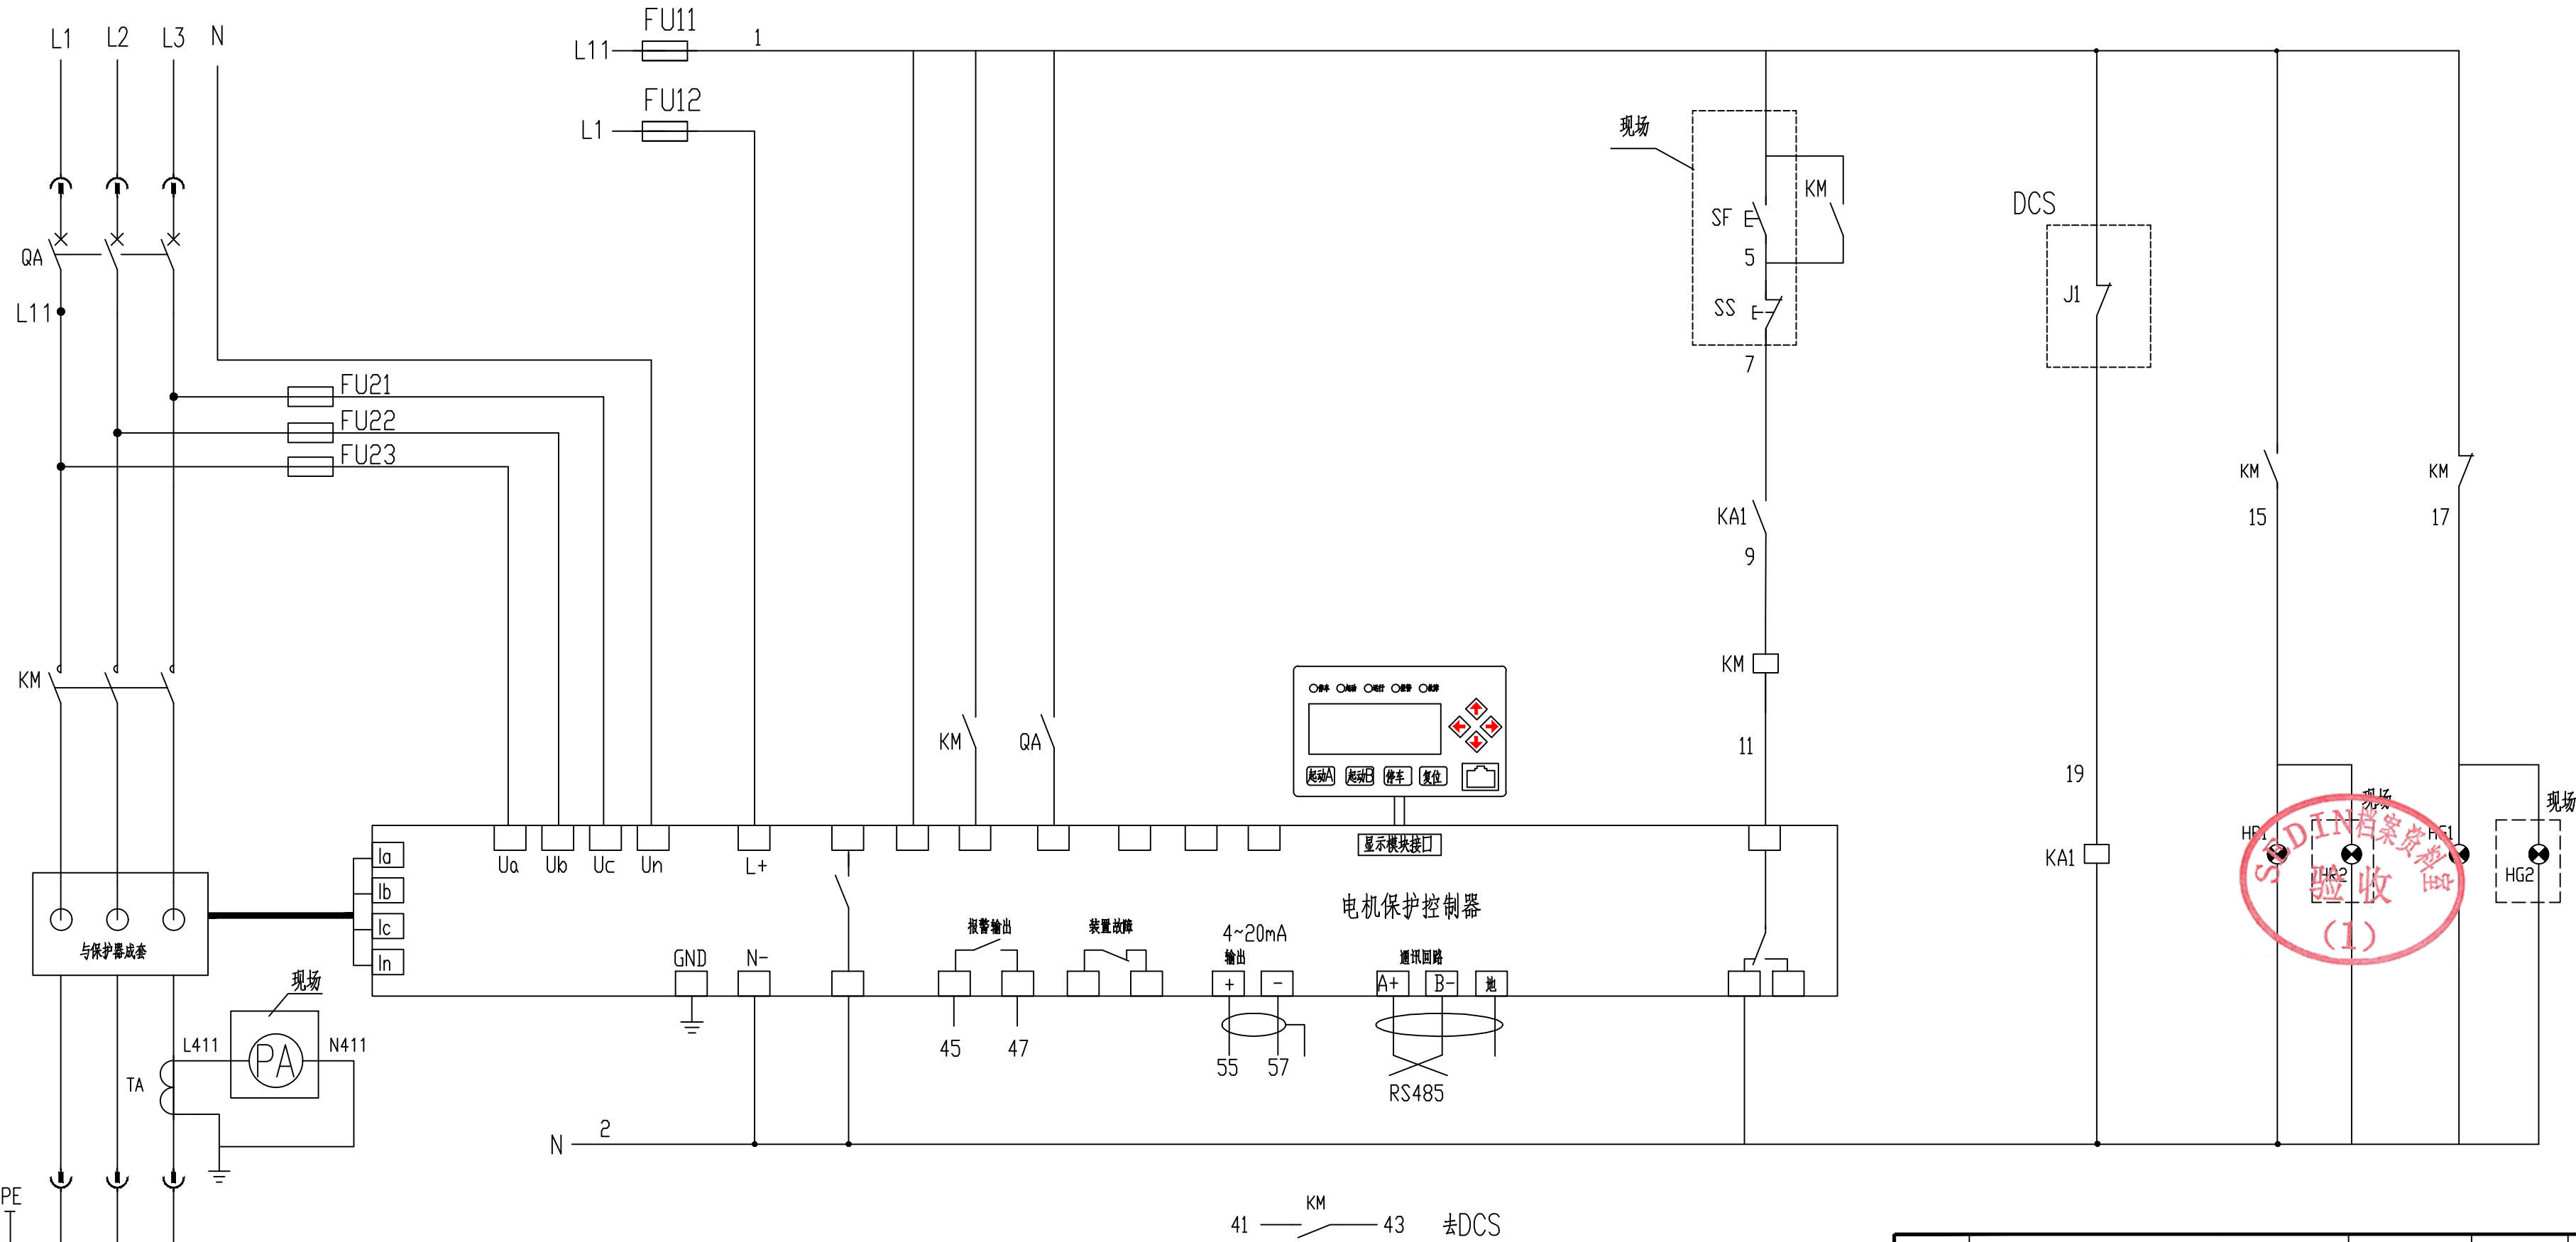

0		沈晓春	董晓峰	武银钢		2023.11.20
版 REV.	说 明 DESCRIPTION	设 计 DES'N'D	校 核 CHK'D	审 核 REV'D	审 定 APP'D	日 期 DATE
本图纸及其内容为赛鼎工程有限公司技术成果,未经本公司书面许可不得转给第三者或复制 This drawing is the property of SEDIN. Unauthorized disclosure to any third party or duplication is not permitted.						
 赛鼎工程有限公司 SEDIN Engineering Co., Ltd		工程设计综合资质甲级 Class Comprehensive A Engineering Design Qualification Certificate			证书编号: A114000782 Certificate No.	
工程名称 PROJECT	伊犁新天空分装置自洁过滤器等技改项目		图 纸 名 称 DRAWING NAME	电机原理接线图		
设计项目 SECTION	沥青罐组		图 号 DWG.NO.	F801.178.E41.00-08		
设计阶段 STAGE	详细工程设计		专 业 SPECI	电 气	比例 SCALE	第 1 张 0 共 2 张

日期DATE	签字SIGN	专业SPEC
会签	审核	专业

本图适用于以下设备			
设备位号	设备名称	功率(KW)	主项名称
P-101A/B	沥青装车泵	18.5kW	沥青储罐

