


一次回路	电流回路	电压回路	熔断器	装置电源	跳断路器	开关量输入						显示模块	接触器 控制回路		远程联锁	运行指示	停车指示
						公共端	接触器 状态	断路器 状态	备用	备用	备用				停		

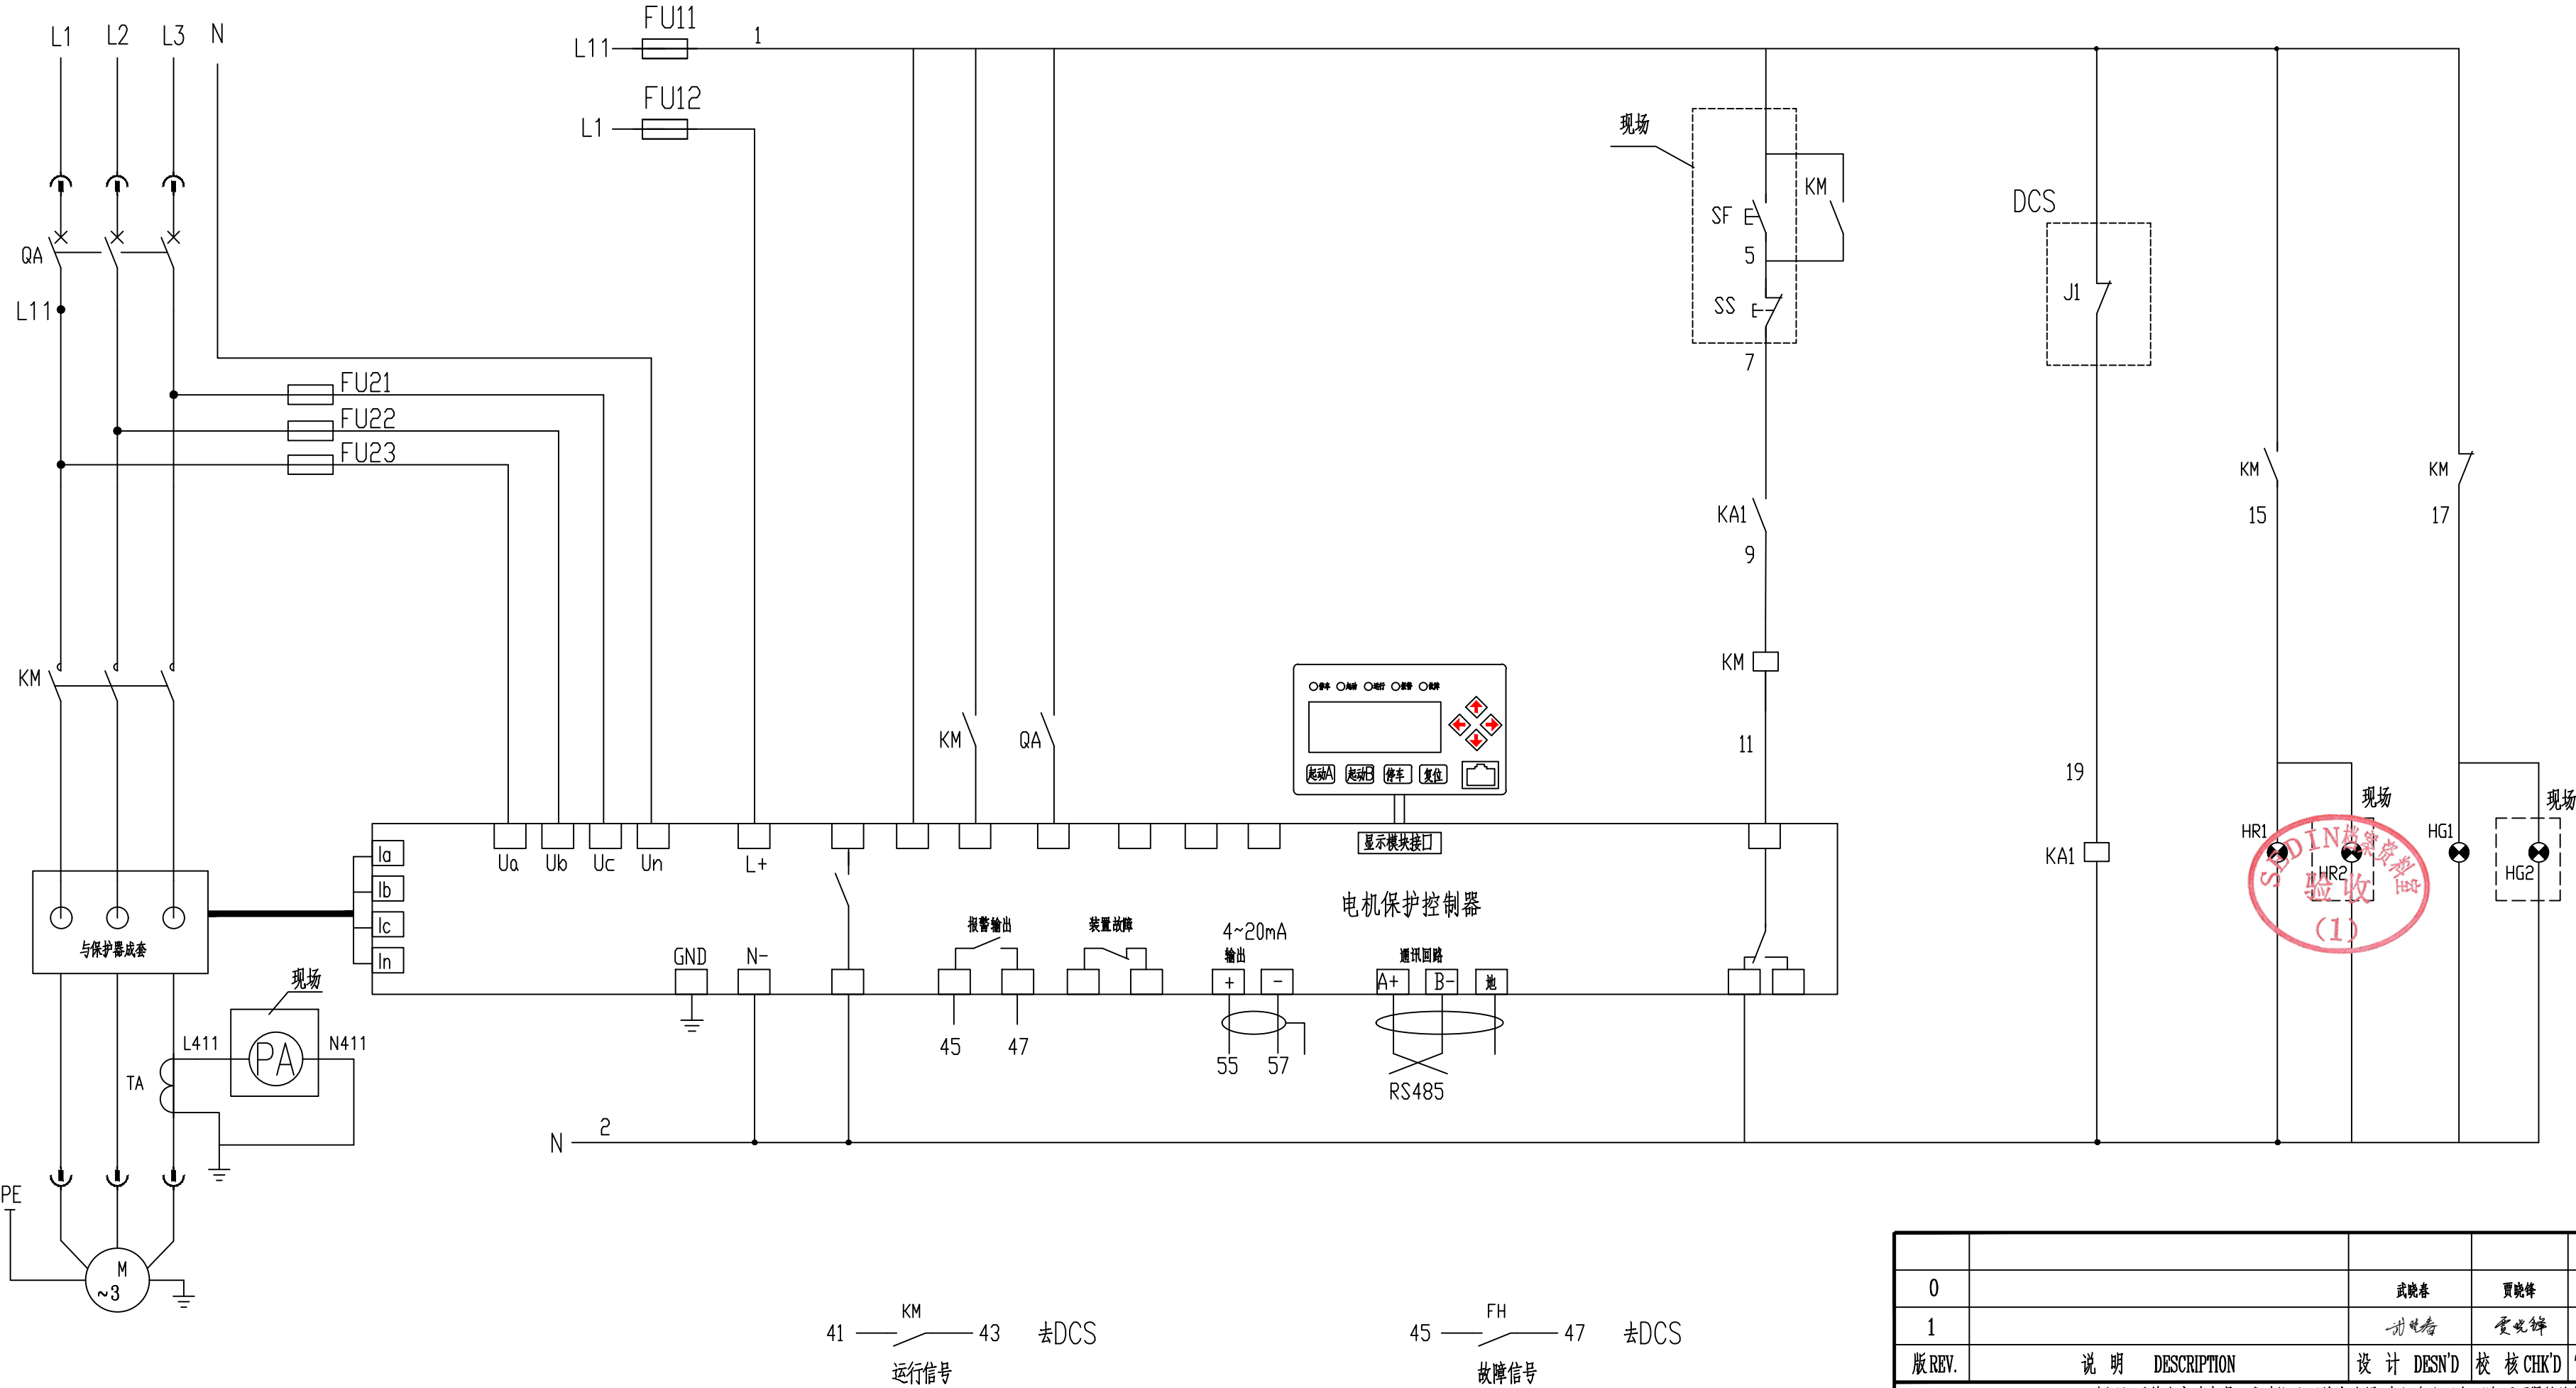

41 — KM — 43 去DCS
运行信号

45 — FH — 47 去DCS
故障信号

0			武晓春	贾晓峰	武俊福	2023.11.20
1			孙电浩	贾晓峰	武俊福	2024.9.3
版 REV.	说 明	DESCRIPTION	设 计 DES'N'D	校 核 CHK'D	审 核 REV'D	审 定 APP'D 日 期 DATE
本图纸及其内容为赛鼎工程有限公司技术成果,未经本公司书面许可不得转给第三者或复制。 This drawing is the property of SEDIN. Unauthorized disclosure to any third party or duplication is not permitted.						
 赛鼎工程有限公司 SEDIN Engineering Co., Ltd			工程设计综合资质甲级 Class Comprehensive A Engineering Design Qualification Certificate		证书编号: A114000782 Certificate No.	
工程名称 PROJECT	伊犁新天空分装置自洁过滤器等技改项目		图 纸 名 称 DRAWING NAME	电机原理接线图		
设计项目 SECTION	沥青储罐		图 号 DWG.NO.	F801.178.E41.00-08		
设计阶段 STAGE	详细工程设计		专 业 SPECI	电气	比例 SCALE	第 1 张 共 2 张

日期 DATE	签字 SIGN	专业 SPEC
会签 SIGNATURE	审核 CHECK	专业 SPEC

本图适用于以下设备					
设备位号	设备名称	功率(KW)	电流表变比	主项名称	
P-101A/B	沥青装车泵	18.5kW	50/1	沥青储罐	

