
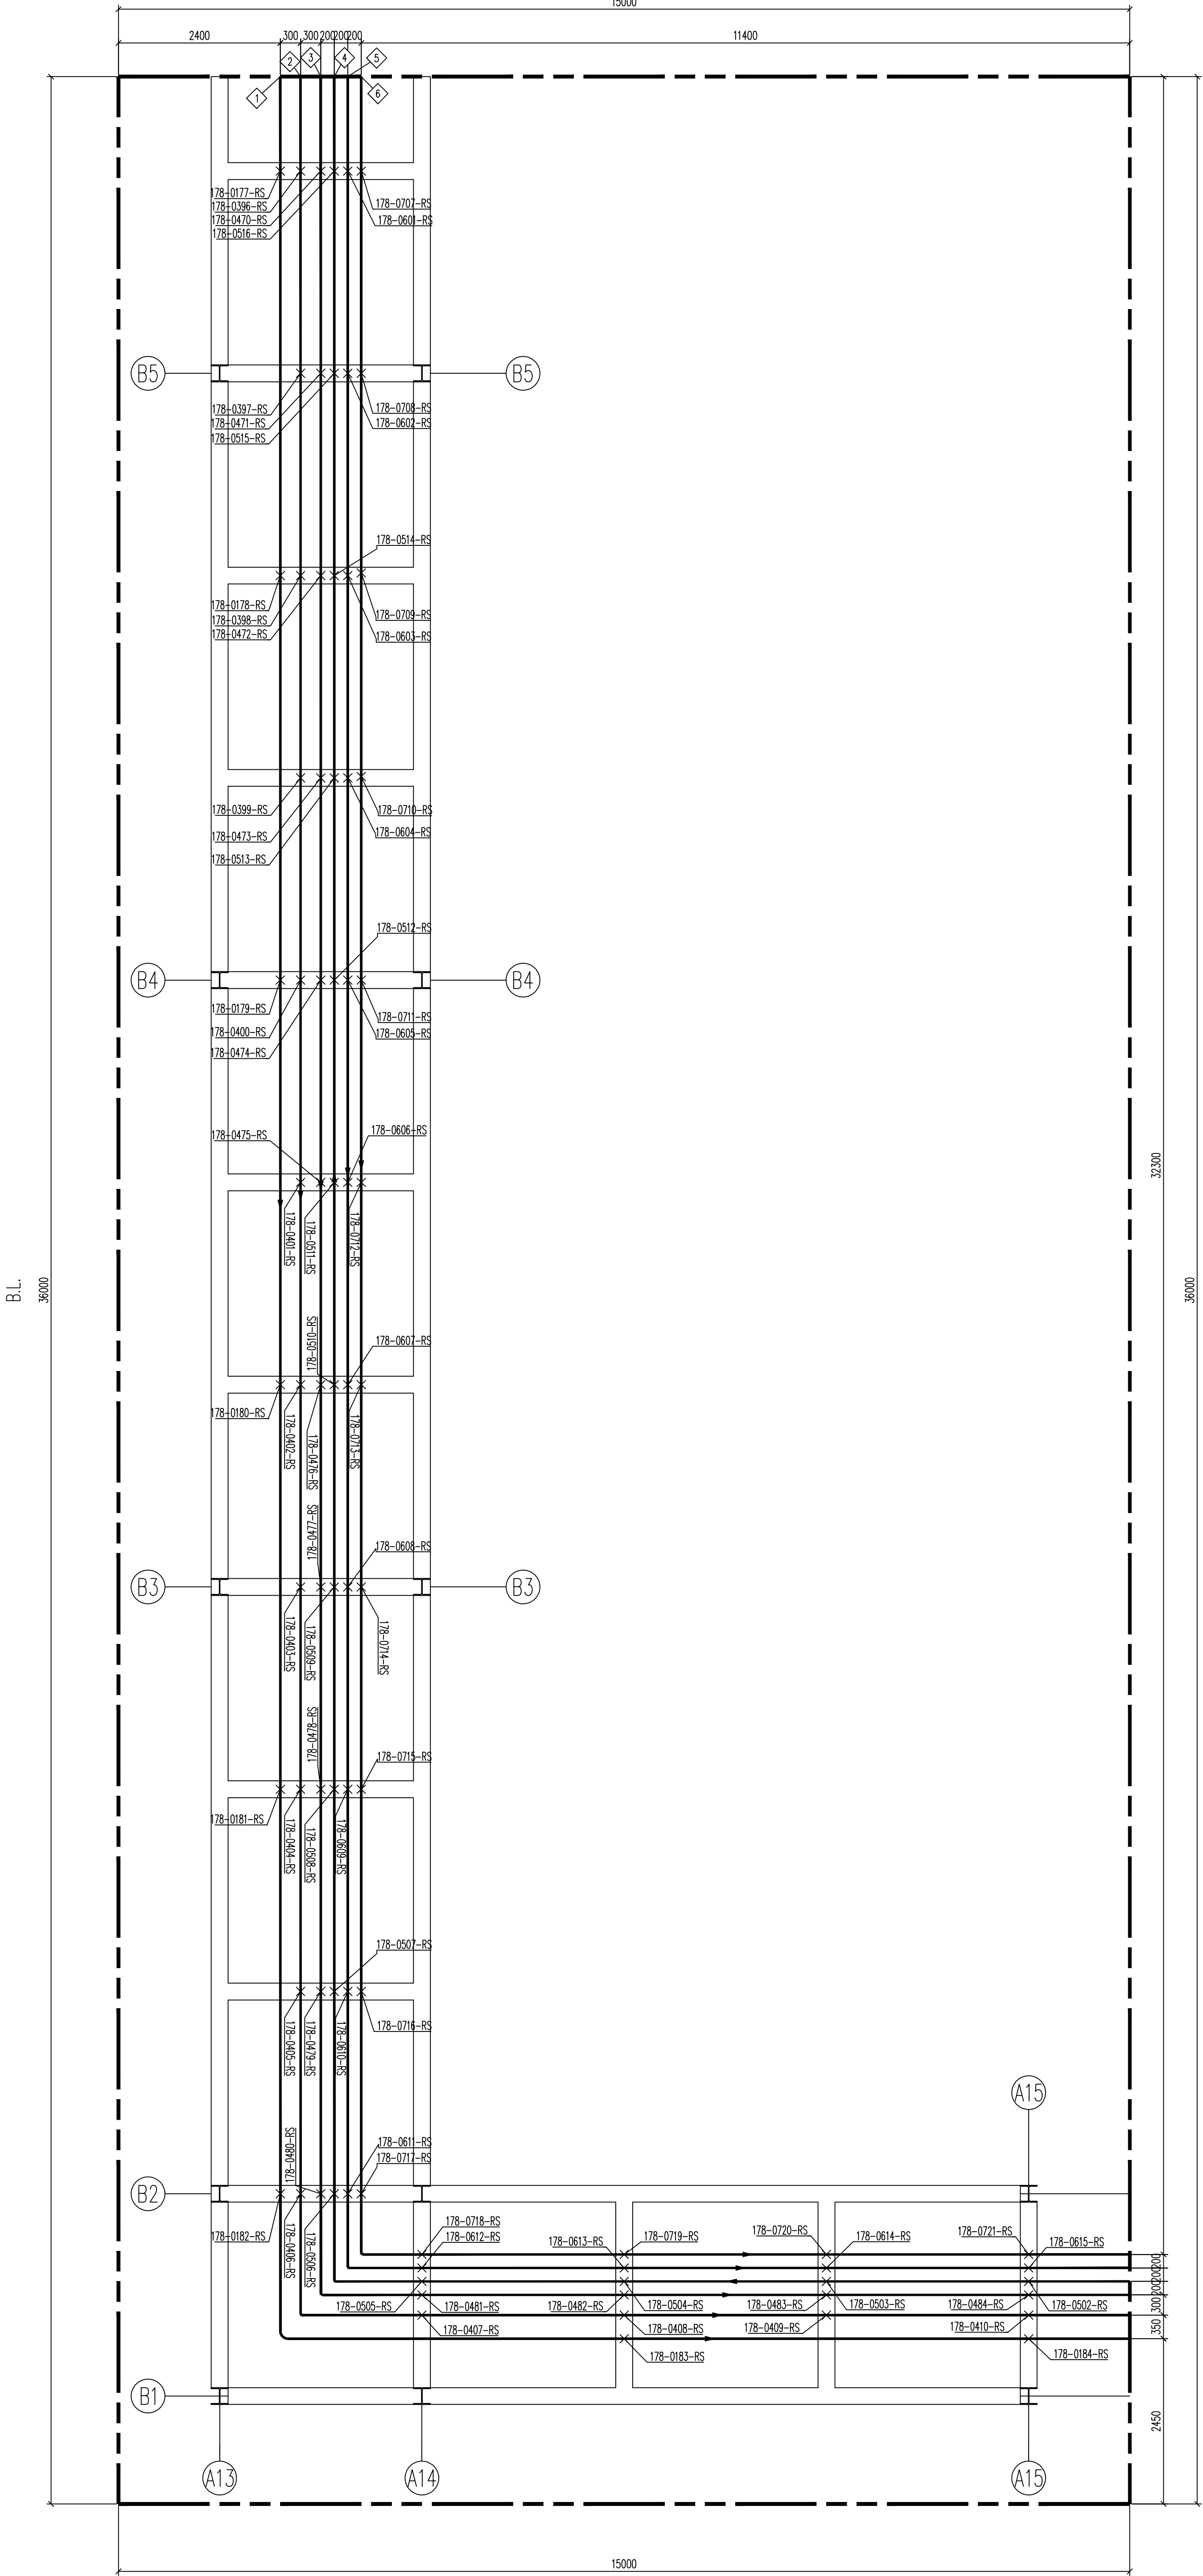


M.L.COD.F801.178.E32.00-8

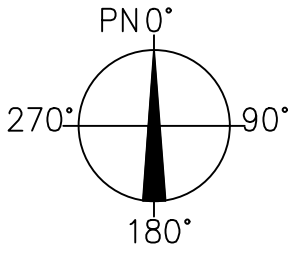


F801.178.E32.00-9(3)

B.L.

EL8.000平面



- 附注说明:
- 1.图中标准尺寸为 m, 其余尺寸为 mm
  - 2.地面设计标高: EL±0.000
  - 3.POS 表示支架点
  - 4.EL 表示管道中心标高
  - 5.BOP EL 表示管道底部标高
  - 6.PF 表示平台 B.L 表示装置基区域

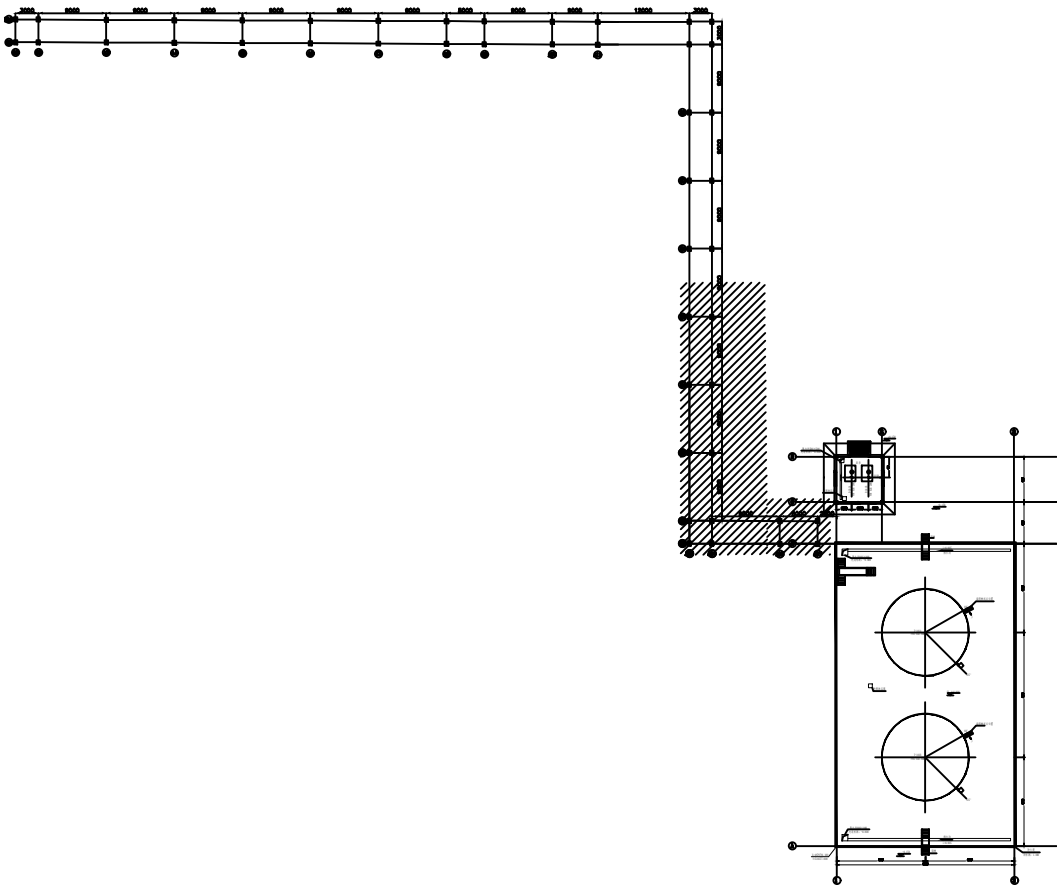

| 序号 | 管径 | 管道名称               | 底标高   |
|----|----|--------------------|-------|
| 1  | 80 | 80-LN-10210-ZB1    | 8.100 |
| 2  | 40 | 40-PA-10210-ZB1    | 8.100 |
| 3  | 40 | 40-RW-10211-ZB1-TS | 8.100 |
| 4  | 25 | 25-HWS-10101-ZB1-H | 8.108 |
| 5  | 25 | 25-HWR-10101-ZB1-H | 8.108 |
| 6  | 40 | 40-SW-10211-ZB1-TS | 8.100 |

|   |    |                                        |          |                                       |                                                                                         |          |            |
|---|----|----------------------------------------|----------|---------------------------------------|-----------------------------------------------------------------------------------------|----------|------------|
|   |    |                                        |          |                                       |                                                                                         |          |            |
| 0   |    | 设计人                                    | 校对       | 审核                                    |                                                                                         |          | 2024.09.29 |
| 版REV   | 说明 | DESCRIPTION                            | 设计 DES'N | 校核 CHK'D                              | 审核 REV'D                                                                                | 审定 APP'D | 日期 DATE    |
| 本图纸及其内容均为赛鼎工程有限公司技术成果,未经本公司书面许可不得转给第三者或复制。<br>This drawing is the property of SEDIN. Unauthorized disclosure to any third party or duplication is not permitted. |    |                                        |          |                                       |                                                                                         |          |            |
|                                                                             |    | 赛鼎工程有限公司<br>SEDIN Engineering Co., Ltd |          |                                       | 工程设计综合资质<br>甲级<br>Class Comprehensive A<br>Engineering Design Qualification Certificate |          |            |
|   |    |                                        |          |                                       | 证书编号:<br>Certificate No. A114000782                                                     |          |            |
| 工程名称 PROJECT   |    | 伊型新天空分装置<br>自洁过滤器等技改项目                 |          | 图纸名称<br>DRAWING NAME                  |                                                                                         |          |            |
|   |    |                                        |          | 管道平面布置图<br>B1-B5轴EL8.000平面            |                                                                                         |          |            |
| 设计项目 SECTION   |    | 沥青储罐                                   |          | 图号 DWG. NO. F801.178.E32.00-10        |                                                                                         |          |            |
| 设计阶段 STAGE   |    | 详细工艺设计                                 |          | 专业 SPECT 管道及布置 比例 SCALE 1:50 第1张(共1张) |                                                                                         |          |            |