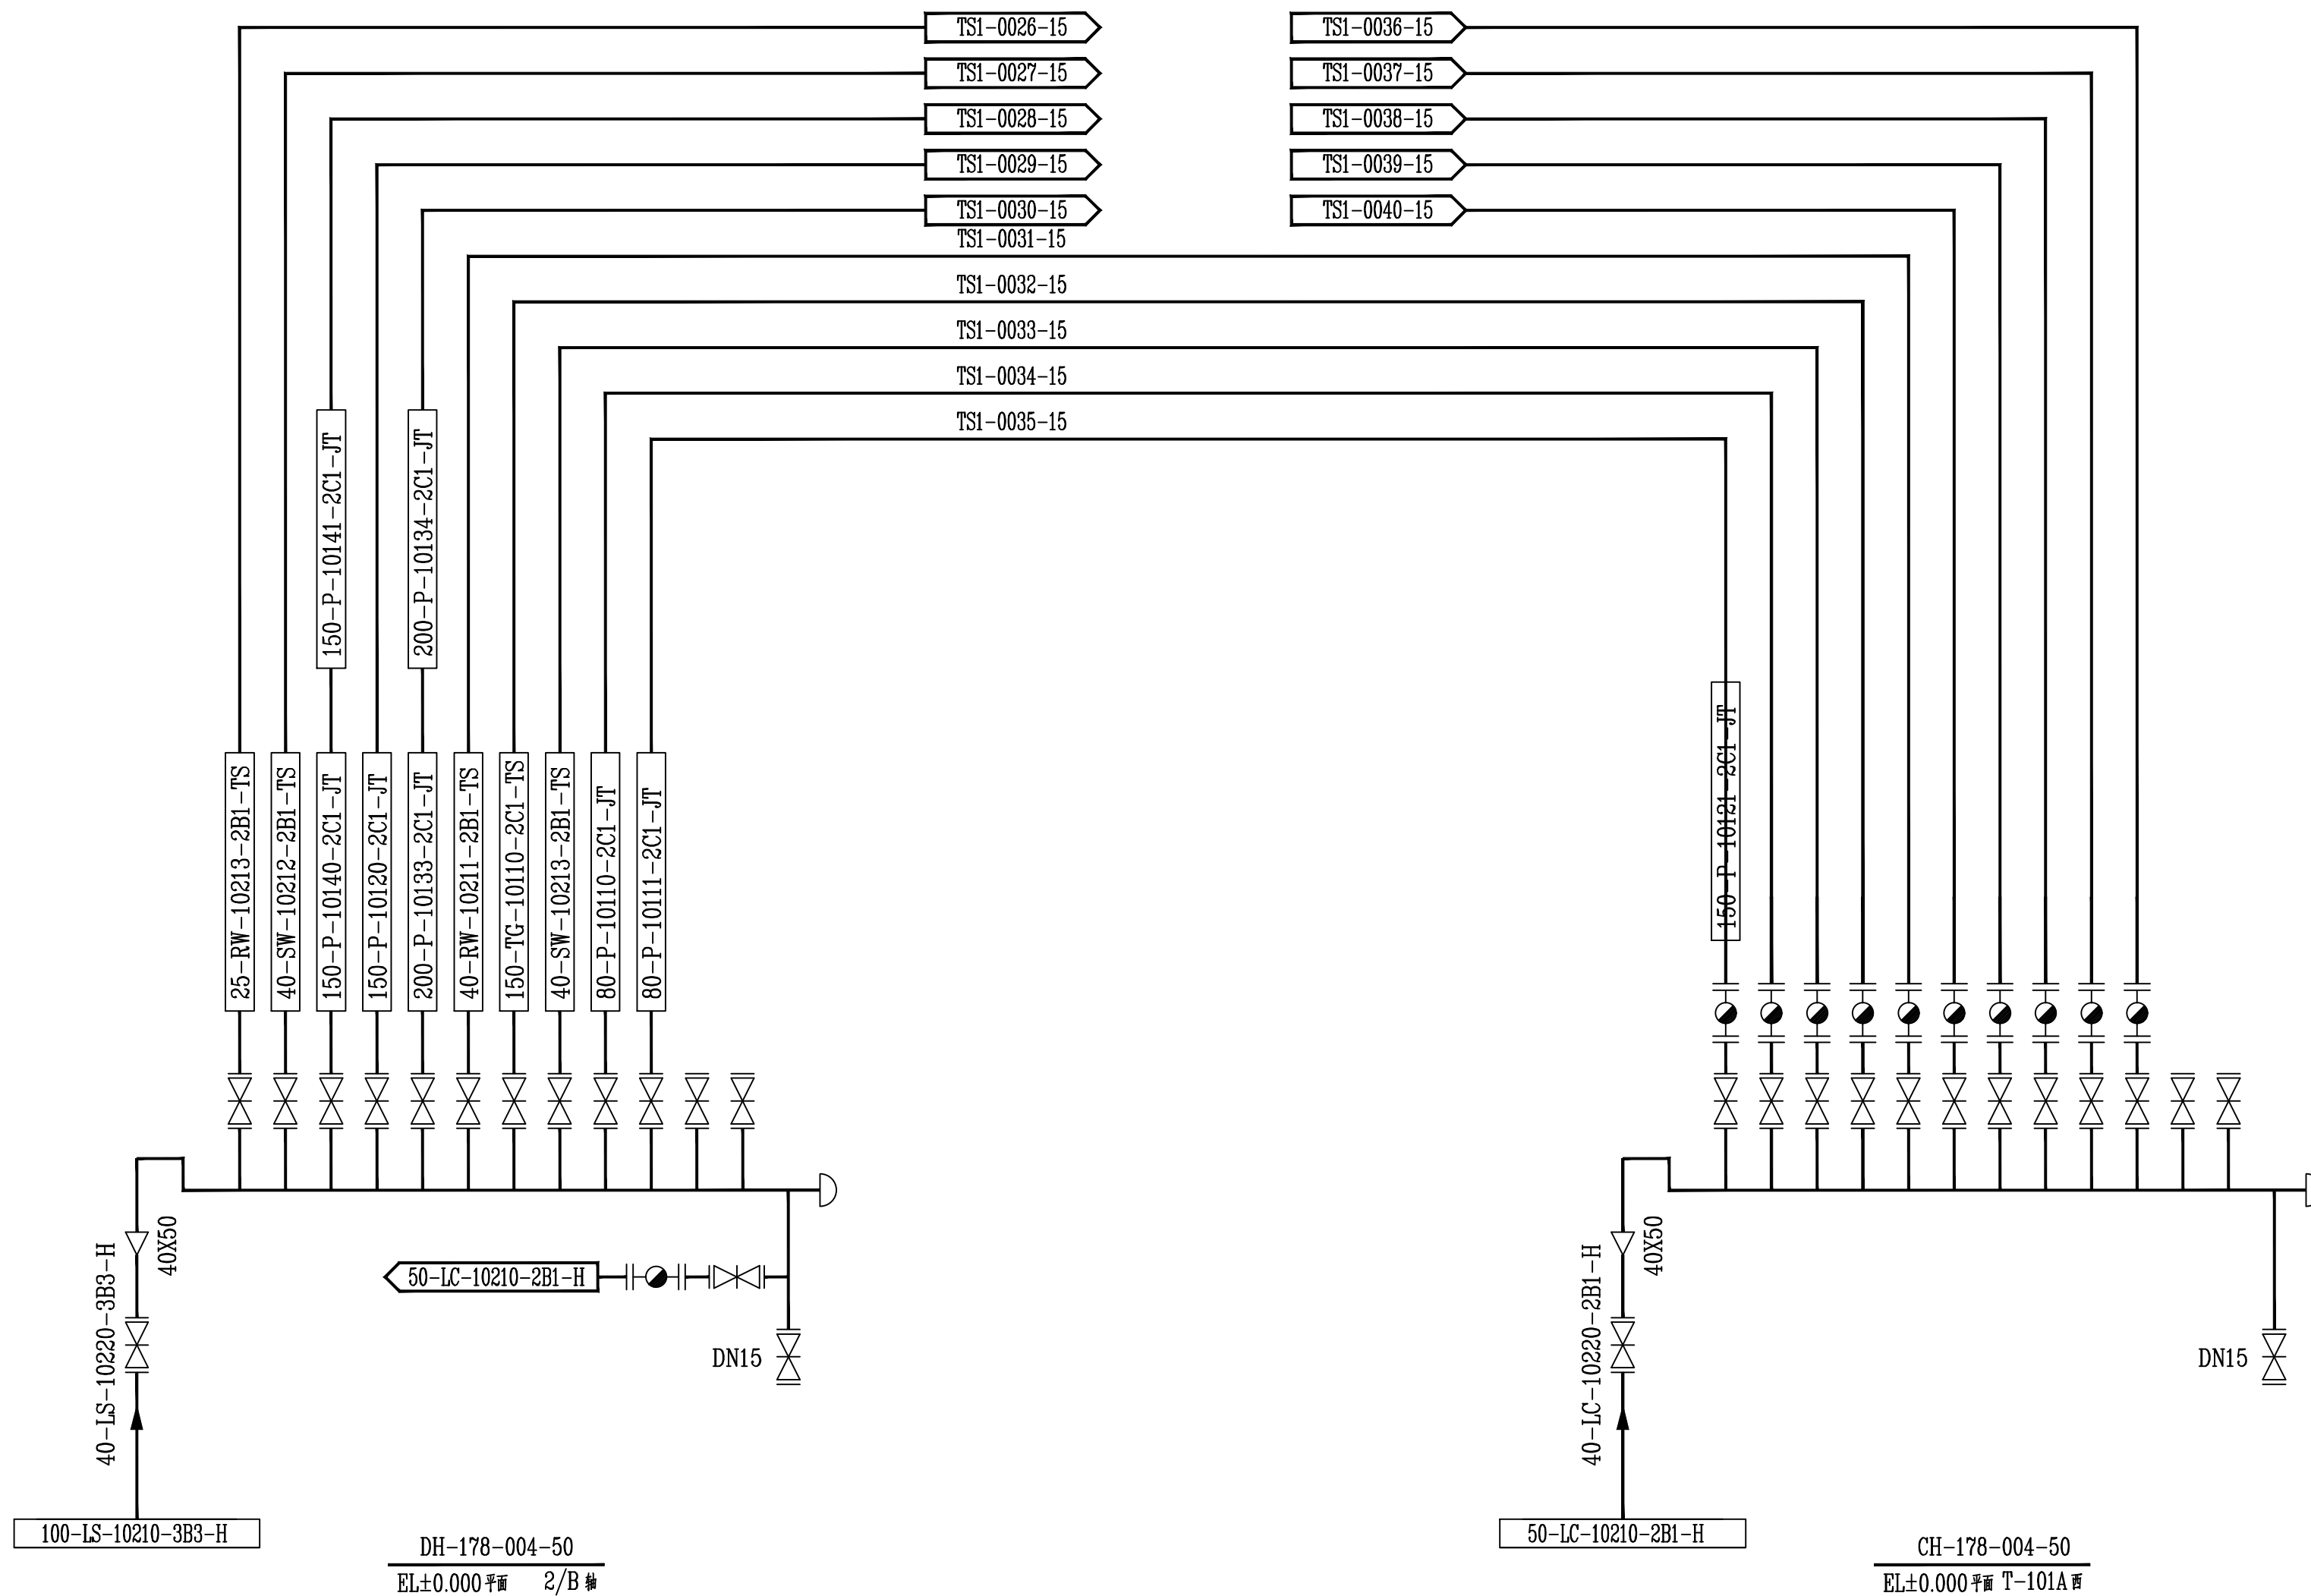


[illegible]

0			设计 DESN'D	审核 CHK'D	审核 REV'D	审定 APP'D	日期 DATE		
版 REV.	说明 DESCRIPTION								
本图纸及其内容为赛鼎工程有限公司技术成果, 未经本公司书面许可不得转给第三者或复制。 This drawing is the property of SEDIN. Unauthorized disclosure to any third party or duplication is not permitted.									
 赛鼎工程有限公司 SEDIN Engineering Co., Ltd			工程设计综合资质甲级 Class Comprehensive A Engineering Design Qualification Certificate				证书编号: Certificate No. A14000782		
工程名称 PROJECT		伊犁新天空分装置 自洁过滤器等技改项目		图纸名称 DRAWING NAME		蒸汽伴热系统图			
设计项目 SECTION		沥青罐组		图号 DWG.NO.		F801. 178. E32. 00-27			
设计阶段 STAGE		详细工程设计		专业 SPECI		管道及布置 比例 SCALE		/ 第 4 张 OF 共 5 张	