
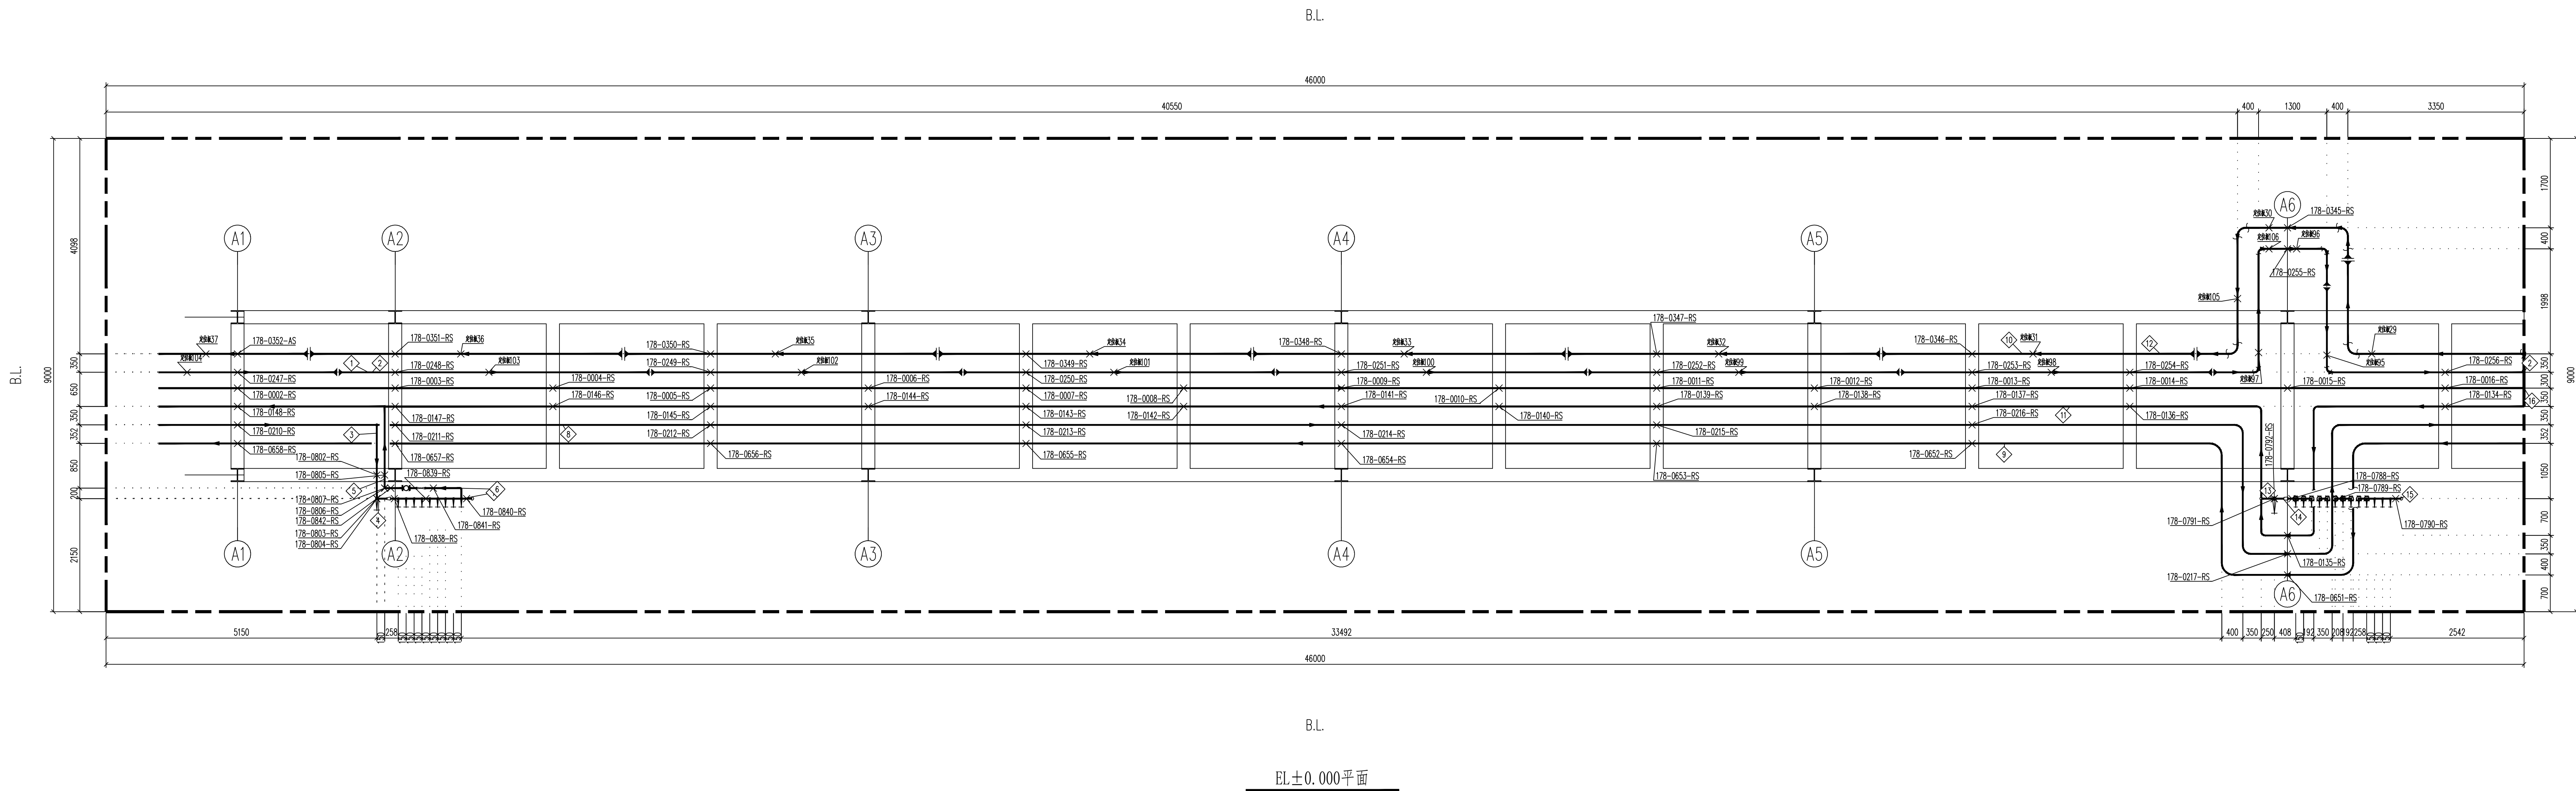


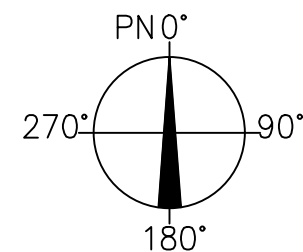


B.L.

EL±0.000平面

序号	管径	管道名称	底标高
1	80	80-P-10110-2C1-JT	9.100
2	50	50-P-10110-2C1-JT	9.114
3	25	25-LS-10217-3B3-H	9.800
4	25	DH-178-001-50-3B3-H	3.600
5	15	DH-178-001-50-3B3-H	9.800
6	15	DH-178-001-50-3B3-H	3.451
7	50	DH-178-001-50-3B3-H	3.600
8	100	100-LS-10210-3B3-H	9.100
9	150	150-TG-10110-2C1-TS	9.100
10	150	150-P-10140-2C1-JT	9.100
11	50	50-LC-10210-2B1-H	9.100

序号	管径	管道名称	底标高
12	100	100-P-10140-2C1-JT	9.127
13	40	40-LC-10217-2B1-H	9.793
14	40	CH-178-001-50-2B1-H	3.600
15	50	CH-178-001-50-2B1-H	3.600
16	40	40-IA-10210-2K1	9.100

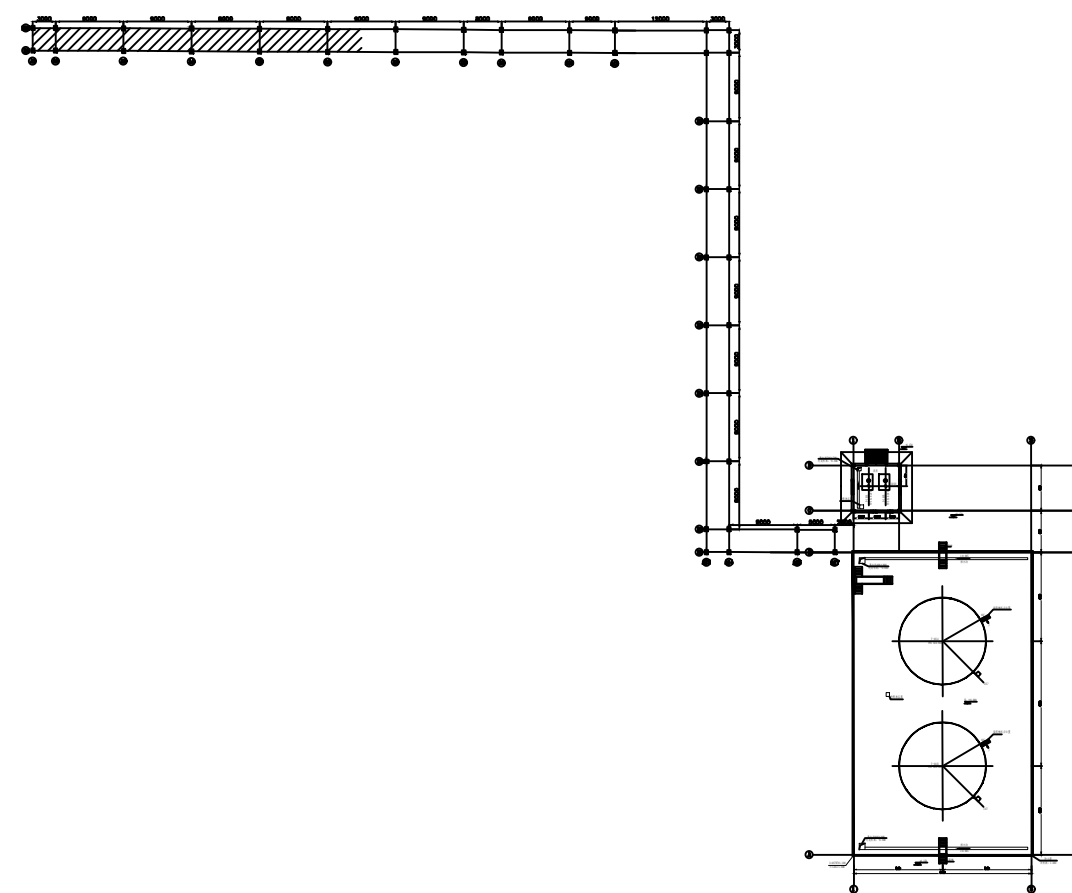

- 附注说明:
- 图中标注尺寸为 m, 其余尺寸为 mm
 - 地面设计标高: EL±0.000
 - POS 表示支承点
 - EL 表示管壁中心标高
 - BOP EL 表示管道底部标高
 - PF 表示平台 B.L 表示装置界线



0		设计	审核	校对	2024.09.29
版 REV	说明 DESCRIPTION	设计 DES'N	校核 CHK'D	审核 RBY'D	审定 APP'D 日期 DATE
This drawing is the property of SEDIN. Unauthorized disclosure to any third party or duplication is not permitted.					
赛鼎工程有限公司 SEDIN Engineering Co., Ltd		工程设计综合甲级 Class Comprehensive A Engineering Design Qualification Certificate		证书编号: A114007082	
工程名称 PROJECT 伊犁新天空分装置 自洁过滤器等技改项目		图 纸 名 称 DRAWING NAME 管道平面布置图 A1-A6轴EL±0.000平面			
设计项目 SECTION 沥青罐组		图 号 DWG.NO. F801.178.E32.00-3			
设计阶段 STAGE 详细工程设计		专业 SPCT 管道及布置		比例 SCALE 1:50 第 1 张 OF 共 1 张	