



日期 DATE	设计 DESIGNED	审核 CHECKED	专业 SPEC	自控
2024/09/29	王少华	王少华	自控	

序号	管径	管道名称	底标高
1	50	50-P-10110-2C1-JT	6.114
2	40	CH-178-002-50-2B1-H	0.600
3	50	CH-178-002-50-2B1-H	0.600
4	40	40-LC-10218-2B1-H	6.793
5	150	150-TG-10110-2C1-TS	6.100
6	100	100-LS-10210-3B3-H	6.100
7	50	50-LC-10210-2B1-H	6.100
8	40	40-IA-10210-2K1	6.100
9	80	80-P-10110-2C1-JT	6.100
10	100	100-P-10140-2C1-JT	6.127
11	150	150-P-10140-2C1-JT	6.100

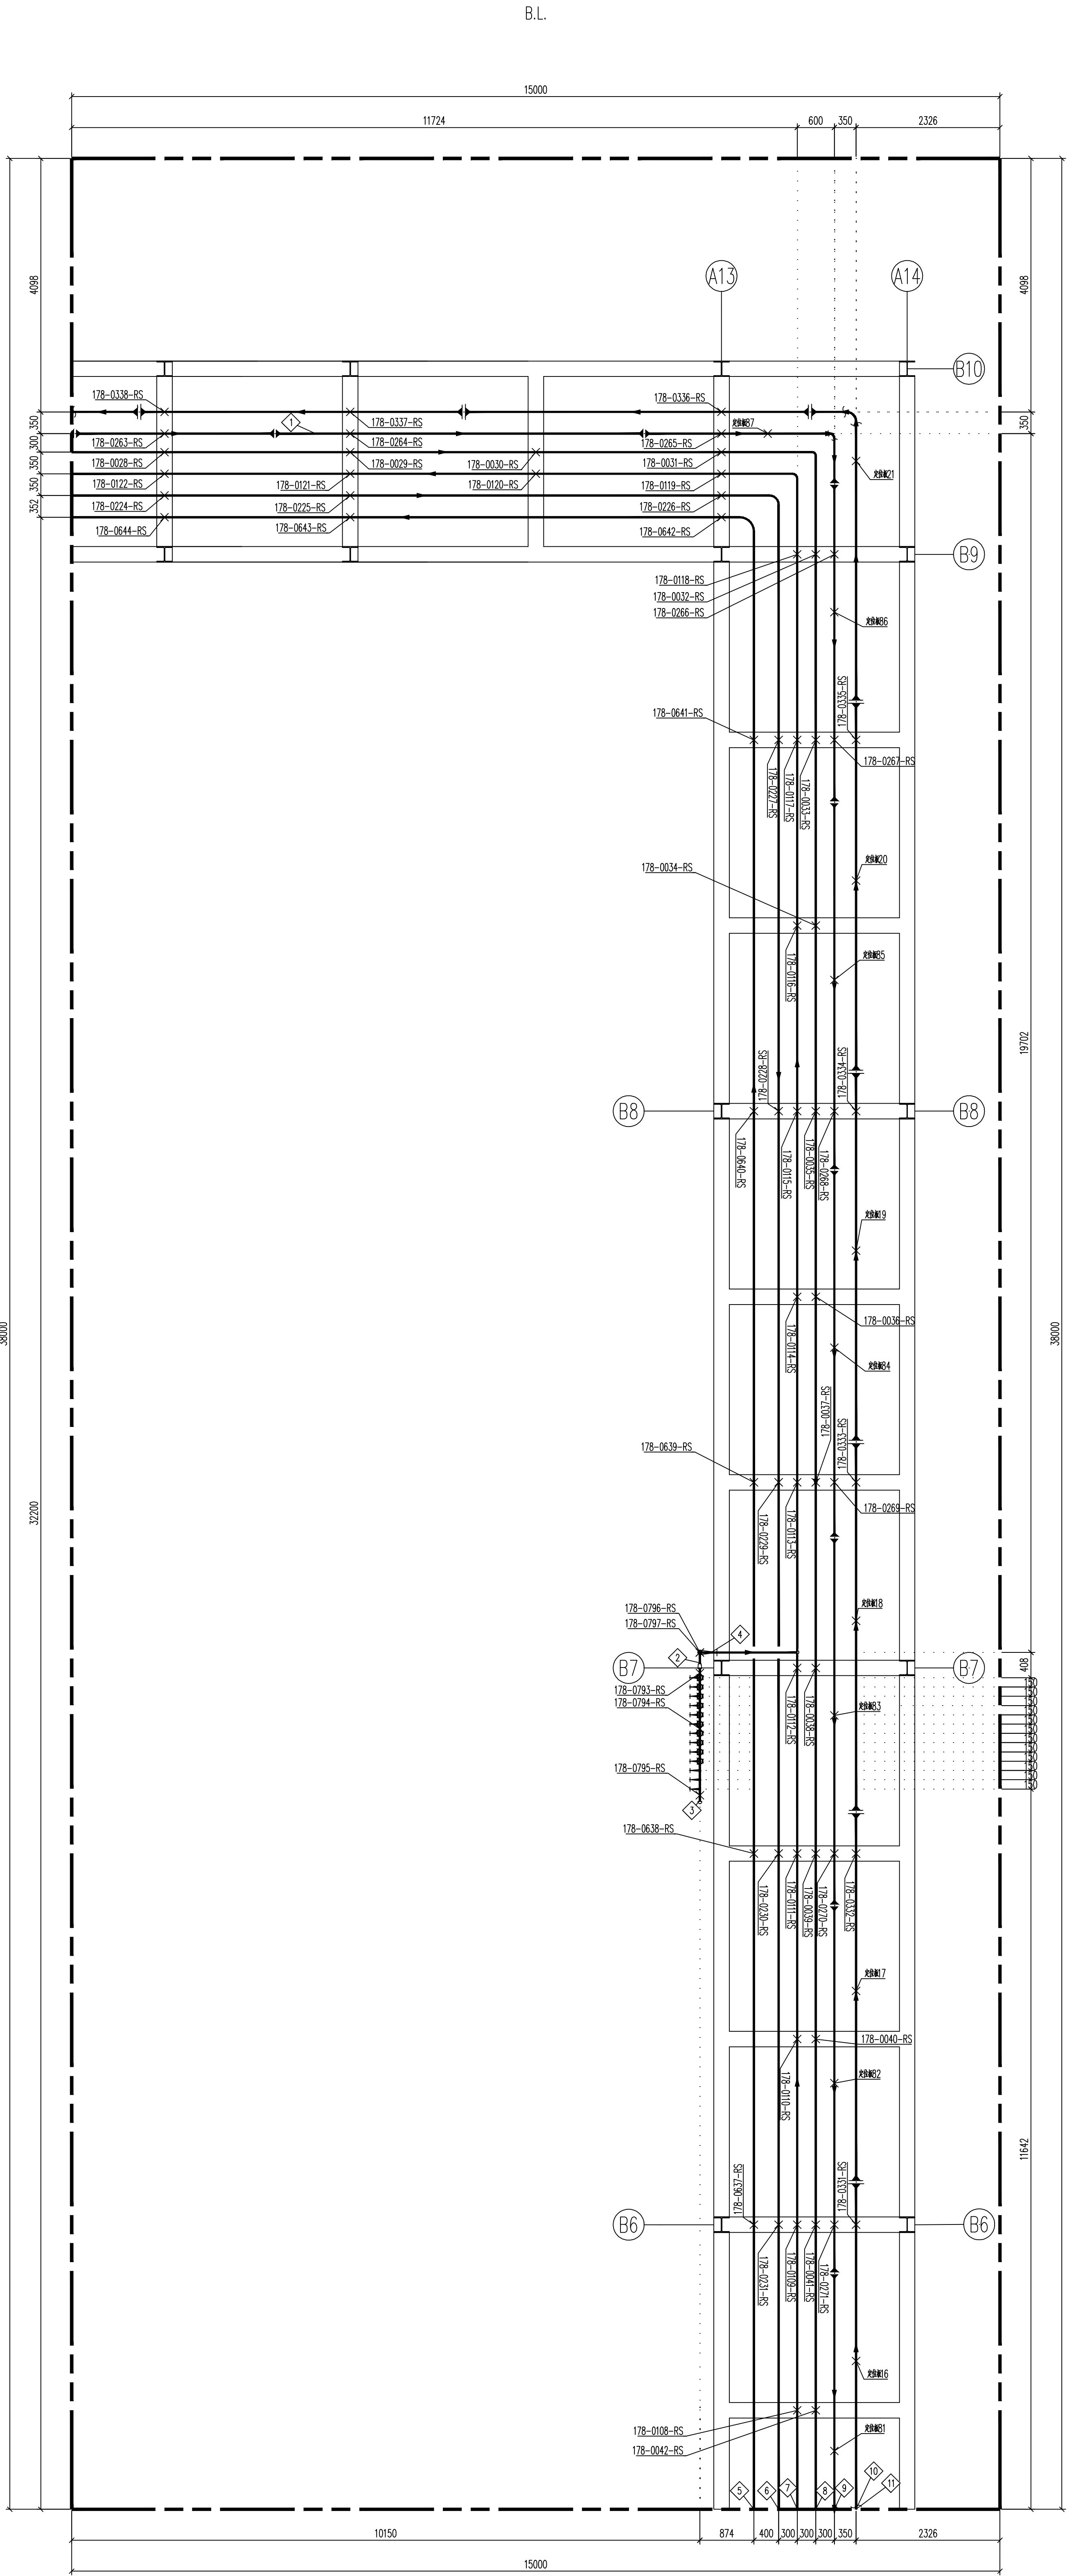

M.L.COD.F801.178.E32.00-9

EL±0.000平面

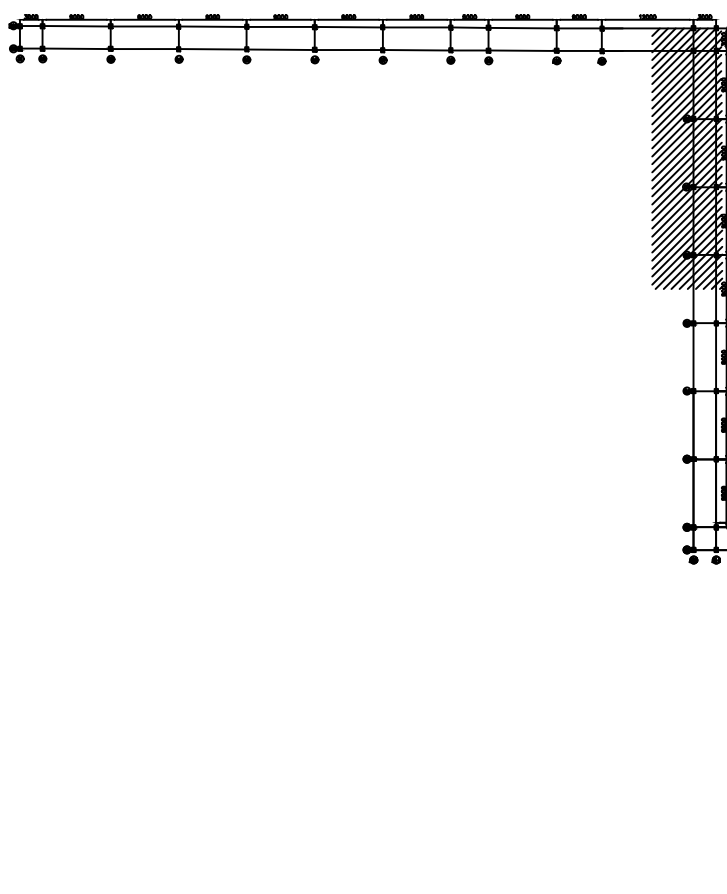

- 附注说明:
- 1.图中标高尺寸为 m, 其余尺寸为 mm
 - 2.地面设计标高: EL±0.000
 - 3.POS 表示支承点
 - 4.EL 表示管道中心标高
 - 5.BOP EL 表示管道底部标高
 - 6.PF 表示平台 B.L 表示装置界区域

0		设计 DESIGNED	校核 CHECKED	审核 REVIEWED	审定 APP'D	日期 DATE
版 REV	说明 DESCRIPTION	设计 DESIGNED	校核 CHECKED	审核 REVIEWED	审定 APP'D	日期 DATE
本图纸及其内容为赛鼎工程有限公司技术成果,未经本公司书面许可不得复制或 This drawing is the property of SEDIN. Unauthorized disclosure to any third party or duplication is not permitted.						
SEDIN 赛鼎工程有限公司 SEDIN Engineering Co., Ltd		工程设计综合资质甲级 Class Comprehensive A Engineering Design Qualification Certificate			证书编号: A114000782 Certificate No.	
工程名称 PROJECT	伊型新天空分装置 自洁过滤器等技改项目	图 纸 名 称 DRAWING NAME	管道平面布置图 B6-B10轴EL±0.000平面			
设计项目 SECTION	沥青罐组	图 号 DWG.NO.	F801.178.E32.00-7			
设计阶段 STAGE	详细工程设计	专 业 SPECI	管道及布置	比例 SCALE	1:50	第 1 张 08 共 1 张