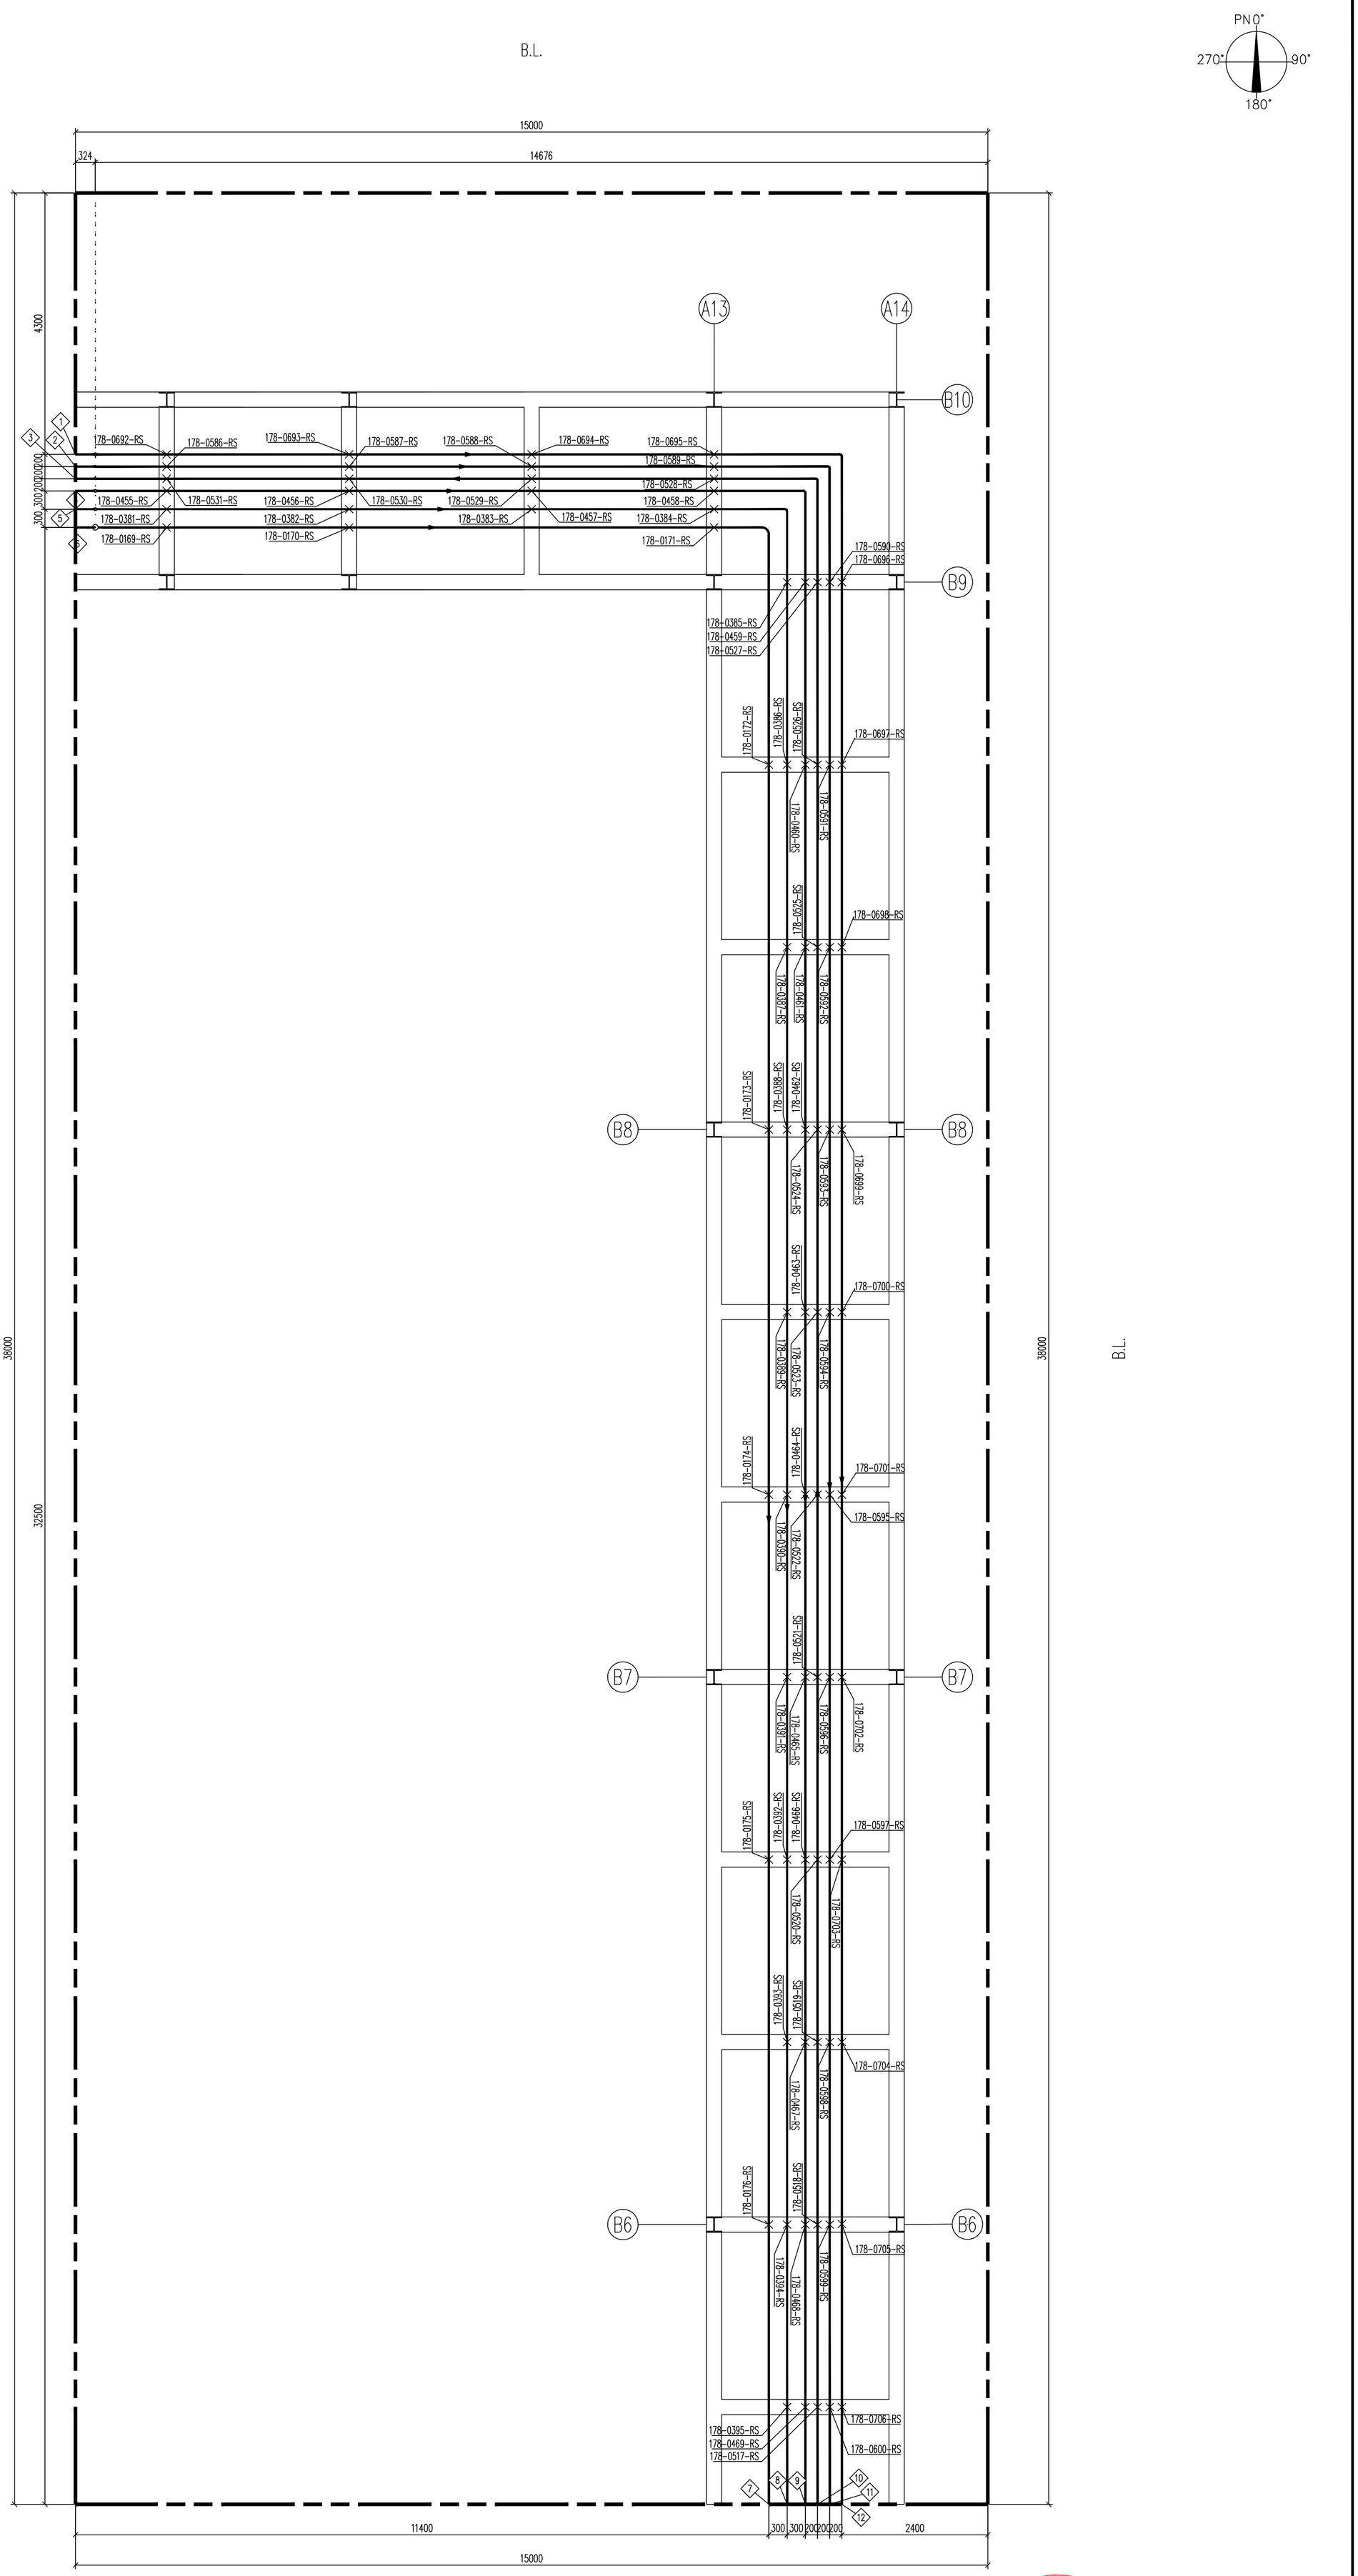

M.L.COD.F801.178.E32.00-5/6

M.L.COD.F801.178.E32.00-10

EL8.000平面

序号	管径	管道名称	底标高
1	40	40-SW-10211-2B1-TS	11.100
2	25	25-HWR-10101-2B1-H	11.108
3	25	25-HWS-10101-2B1-H	11.108
4	40	40-RW-10211-2B1-TS	11.100
5	40	40-PA-10210-2B1	11.100
6	80	80-LN-10210-2B1	11.100
7	80	80-LN-10210-2B1	8.100
8	40	40-PA-10210-2B1	8.100
9	40	40-RW-10211-2B1-TS	8.100
10	25	25-HWS-10101-2B1-H	8.100
11	25	25-HWR-10101-2B1-H	8.100
12	40	40-SW-10211-2B1-TS	8.100

附注说明:

1.图中标高尺寸为 m，其余尺寸为 mm
2.地面设计标高: EL±0.000
3.POS 表示支承点
4.EL 表示管道中心标高
5.BOP EL 表示管道底部标高
6.PF 表示平台 B.L 表示装置界区线

SEDIN档案馆 验收 (1)

版 REV.	说 明 DESCRIPTION	设 计 DESN'D	校 核 CHK'D	审 核 REV'D	审 定 APP'D	日 期 DATE
0		黄凯凌	宋小晖	耿向东		2024.09.29

本图纸及其内容为赛鼎工程有限公司技术成果,未经本公司书面许可不得转给第三者或复制.
This drawing is the property of SEDIN. Unauthorized disclosure to any third party or duplication is not permitted.

赛鼎工程有限公司 SEDIN Engineering Co., Ltd

工程设计综合资质甲级 Class Comprehensive A Engineering Design Qualification Certificate

证书编号: Certificate No. A114000782

工程名称 PROJECT	伊犁新天空分装置 自洁过滤器等技改项目	图 纸 名 称 DRAWING NAME	管道平面布置图 B6-B10轴EL8.000平面
设计项目 SECTION	沥青罐组	图 号 DWG.NO.	F801.178.E32.00-8
设计阶段 STAGE	详细工程设计	专 业 SPECI	管道及布置
		比例 SCALE	1:50
		第 1 张 OF 共 1 张	

会签 COSIGNATURE		
日期 DATE		
签字 SIGN		
专业 SPEC		自控