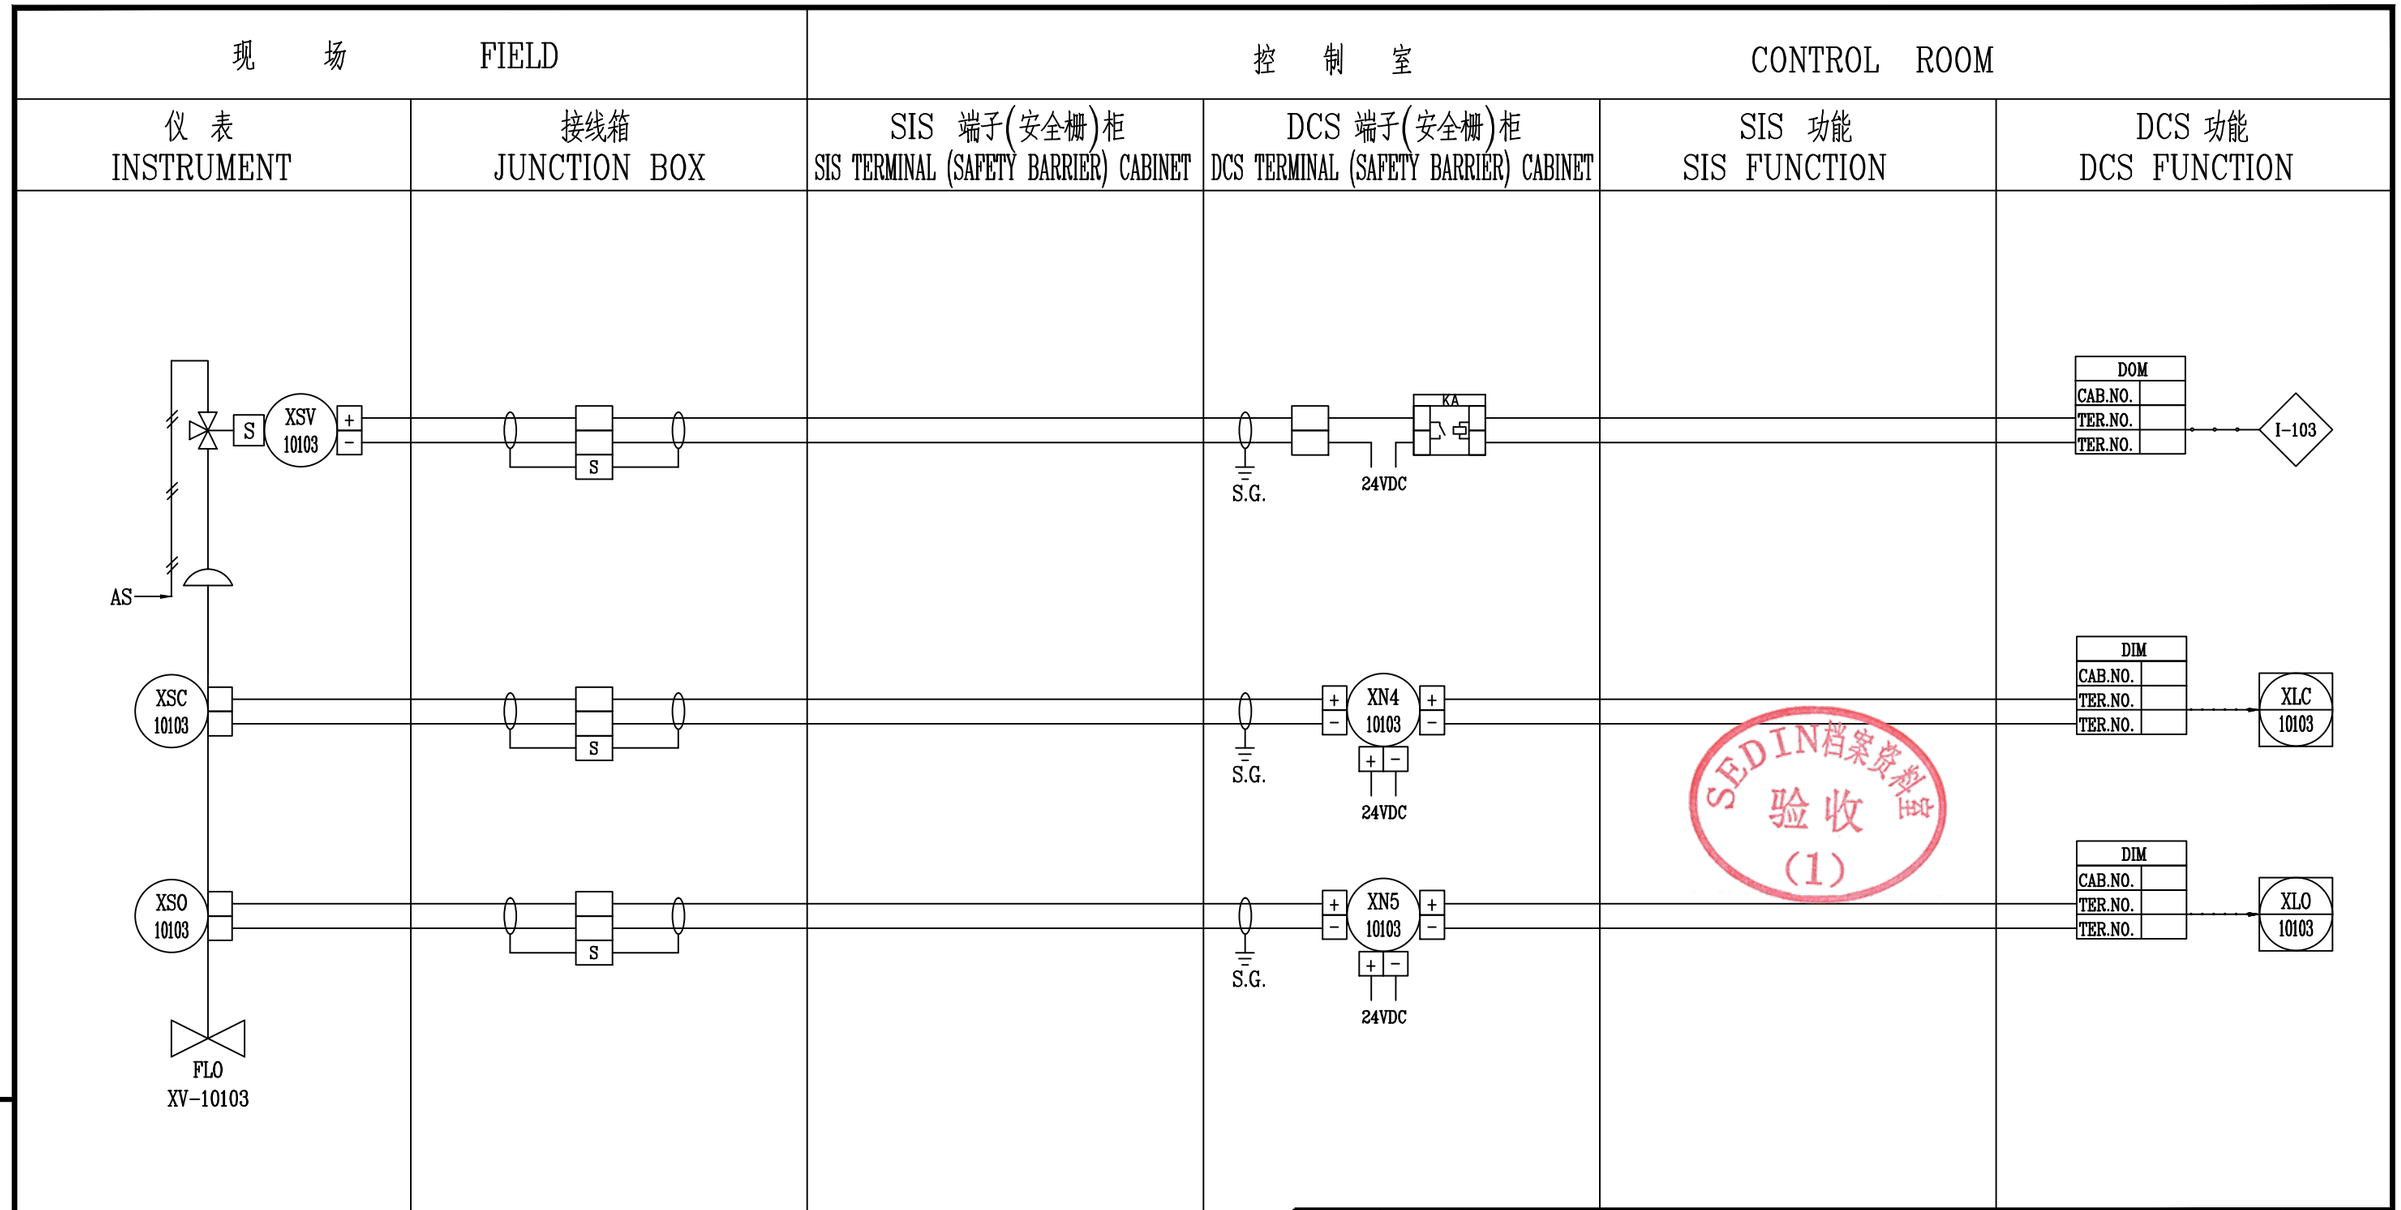

SEDIN档案资料 验收 (1)

版REV.	说 明 DESCRIPTION	设 计 DESN'D	校 核 CHK'D	审 核 REV'D	审 定 APP'D	日 期 DATE
0						2023.11.3

说 明

回路号:

X-10103

本图纸及其内容为赛鼎工程有限公司技术成果,未经本公司书面许可不得转给第三者或复制.
This drawing is the property of SEDIN. Unauthorized disclosure to any third party or duplication is not permitted.

赛鼎工程有限公司
SEDIN Engineering Co., Ltd

工程设计综合资质甲级
Class Comprehensive A
Engineering Design Qualification Certificate

证书编号: A11400782
Certificate No.

工程名称 PROJECT	伊犁新天空分装置自洁过滤器等技改项目	图 纸 名 称 DRAWING NAME	回路图			
设计项目 SECTION	沥青罐组	图 号 DWG.NO.	F801.178.E43.00-10			
设计阶段 STAGE	详细工程设计	专 业 SPECI	自控	比例 SCALE	~	第13张 OF共 20张

会签 COSIGNATURE	签字 SIGN	日期 DATE