


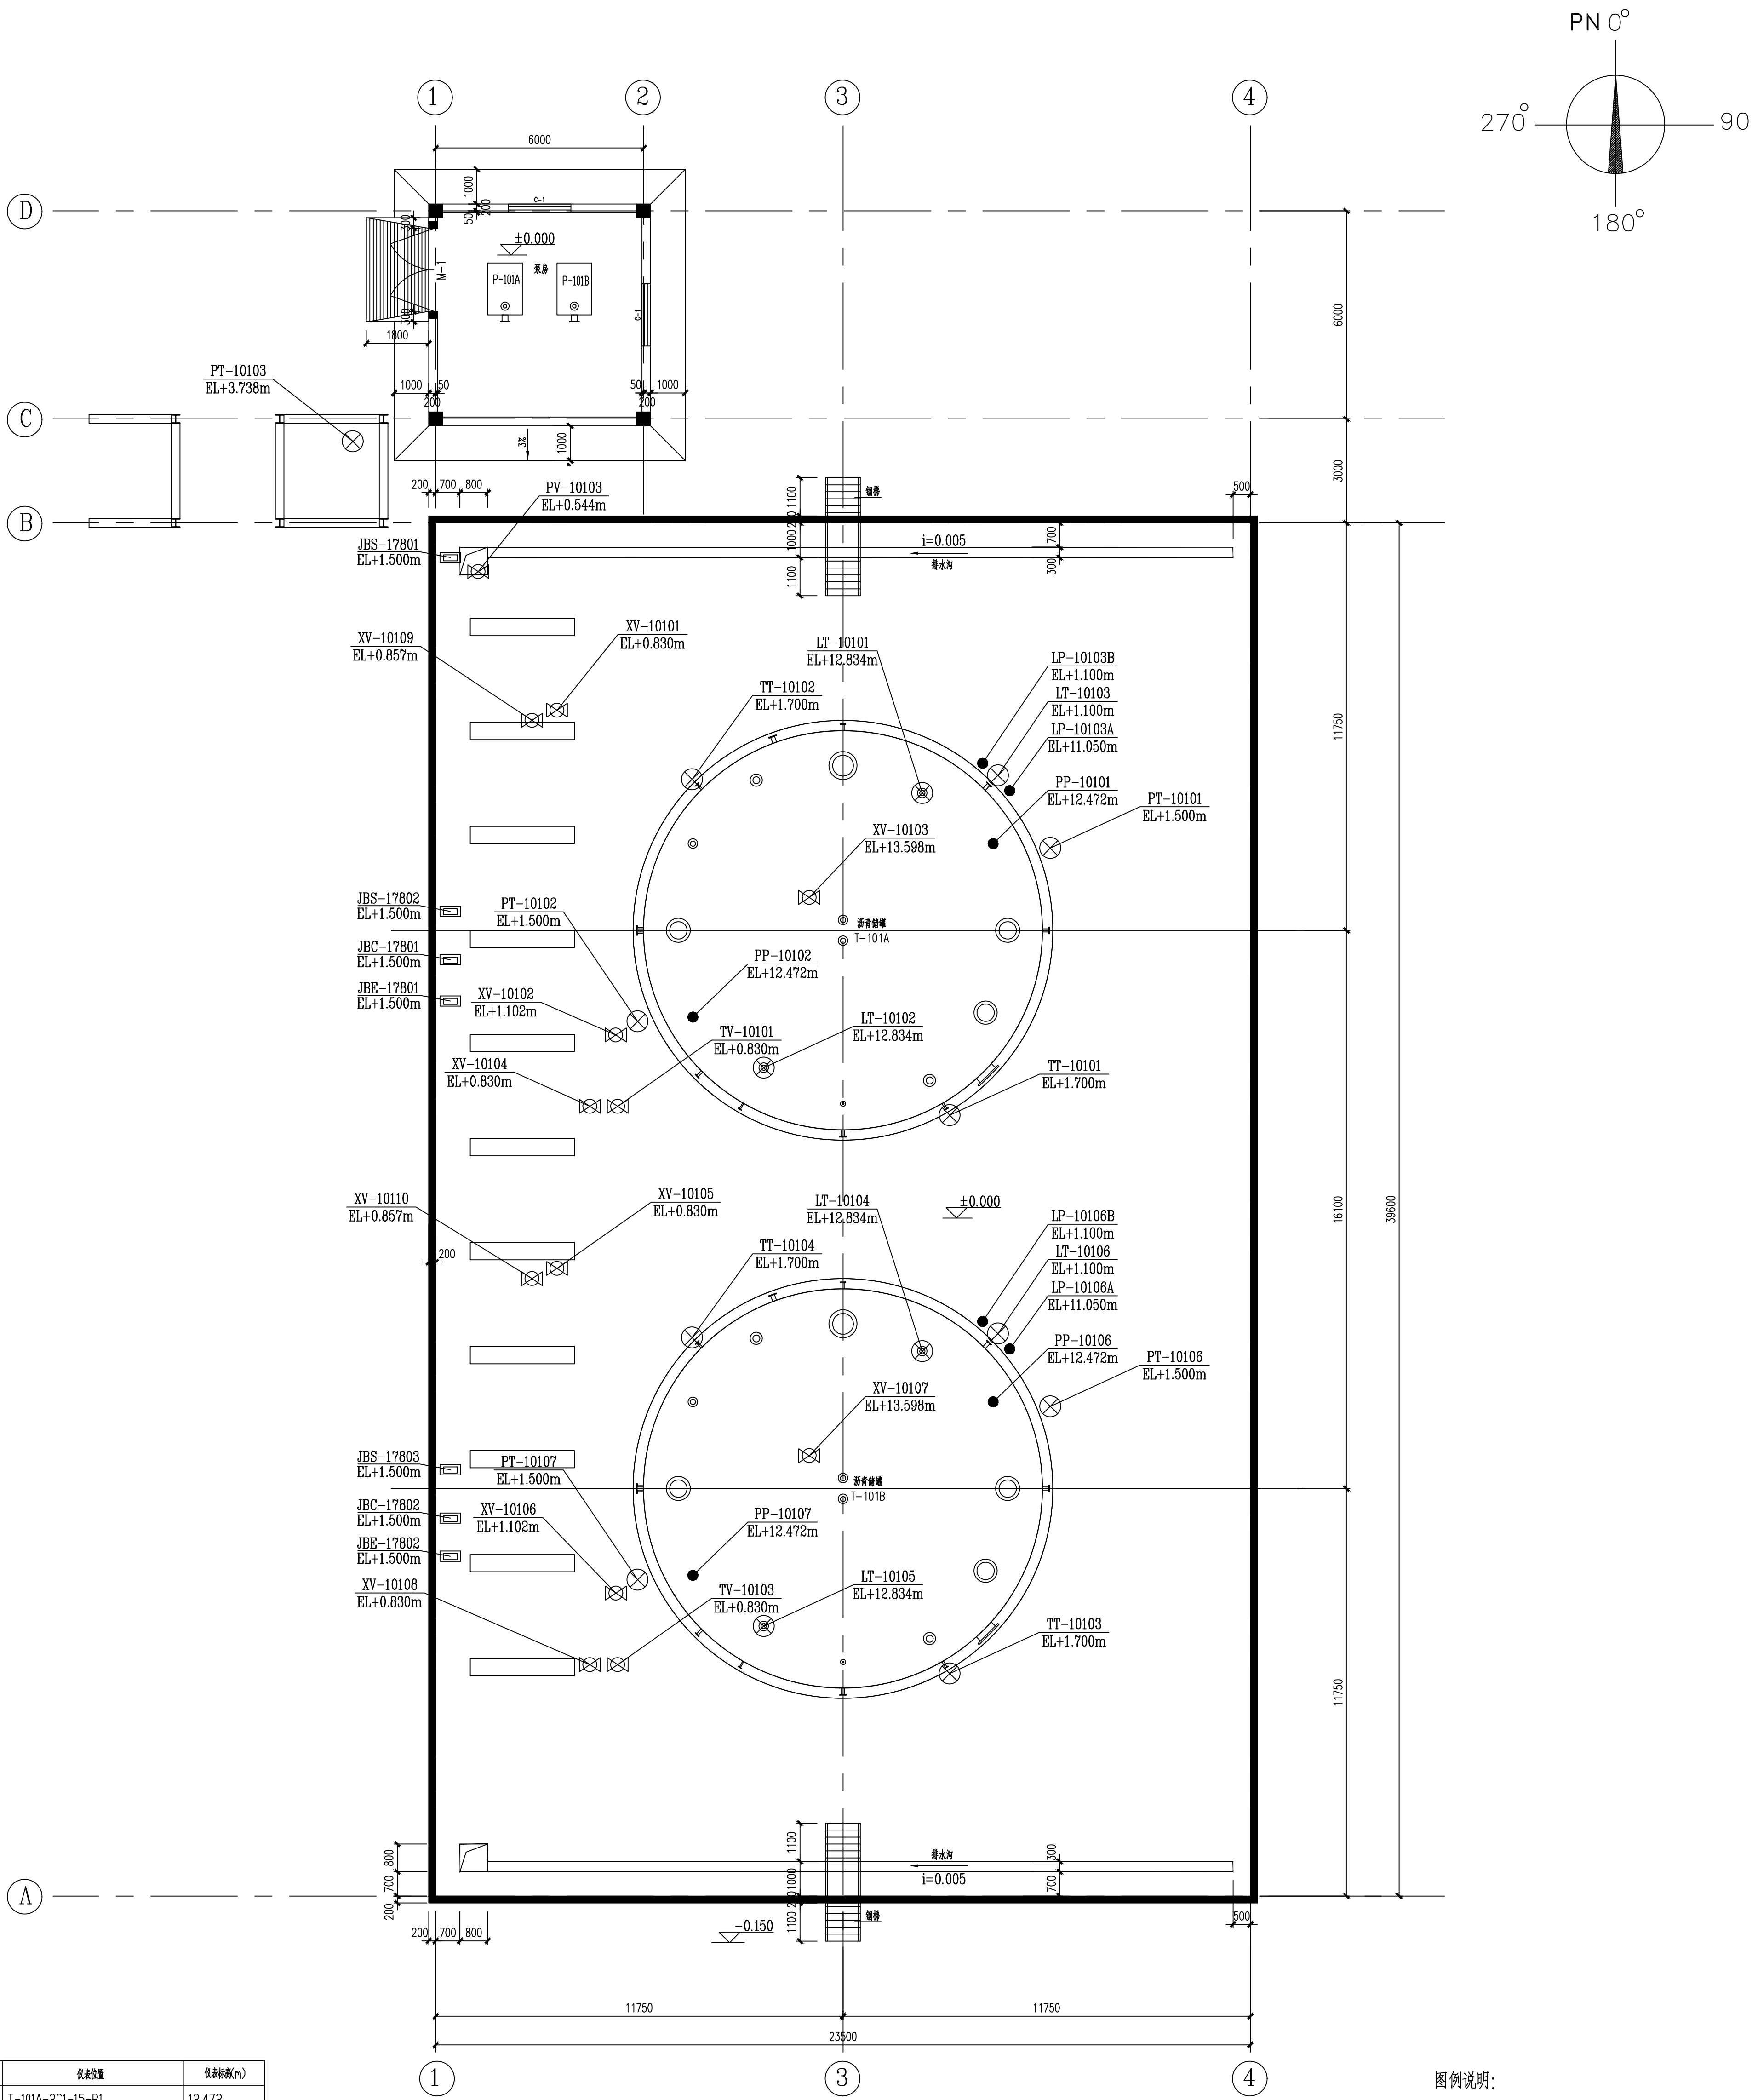

编号	仪表位号	仪表位置	仪表标尺(m)
1	PT-10101	T-101A-2C1-15-P1	12.472
2	PT-10102	T-101A-2C1-15-P2	12.472
3	LT-10101	T-101A-2C1-150-L1	12.834
4	LT-10102	T-101A-2C1-150-L2	12.834
5	LT-10103	T-101A-2C1-80-L4	1.100
6	TT-10101	T-101A-2C1-40-T1	1.700
7	TT-10102	T-101A-2C1-40-T2	1.700
8	PT-10106	T-101B-2C1-15-P1	12.472
9	PT-10107	T-101B-2C1-15-P2	12.472
10	LT-10104	T-101B-2C1-150-L1	12.834
11	LT-10105	T-101B-2C1-150-L2	12.834
12	LT-10106	T-101B-2C1-80-L4	1.100
13	TT-10103	T-101B-2C1-40-T1	1.700
14	TT-10104	T-101B-2C1-40-T2	1.700
15	XV-10104	80-LS-10111-3B3-H	0.830
16	TV-10101	80-LS-10111-3B3-H	0.830
17	XV-10108	50-LS-10112-3B3-H	0.830
18	TV-10103	50-LS-10112-3B3-H	0.830
19	PT-10103	100-P-10140-2C1-JT	3.738
20	XV-10103	150-TG-10110-2C1-TS	13.598
21	XV-10107	150-TG-10120-2C1-TS	13.598
22	XV-10105	50-P-10112-2C1-JT	0.830
23	XV-10101	50-P-10111-2C1-JT	0.830
24	XV-10102	150-P-10121-2C1-JT	1.102
25	XV-10106	150-P-10132-2C1-JT	1.102
26	PV-10103	100-P-10120-2C1-JT	0.544
27	XV-10109	100-P-10121-2C1-JT	0.857
28	XV-10110	100-P-10122-2C1-JT	0.857

说 明:

- 1.本图中所有测点位置仅为示意,实际施工过程中以管道专业配管图为准.
- 2.接线箱引出的电缆穿管就近沿工艺管架或墙壁敷设,并引至就近电缆桥架.
- 3.接线箱用角钢支架固定,位置可根据现场实际情况做适当调整.
- 4.本图中管道部分如有不当或遗漏之处,还应参照工艺管道专业相关图纸.

图例说明:

	变送器
	检测点
	气动控制阀
	保护箱
	保温箱
	接线箱
	仪表位号
	仪表标尺

0			设计	校核	审核			2023.11.3
版REV.	说明	DESCRIPTION	设计 DES'N'D	校核 CHK'D	审核 REV'D	审定 APP'D	日期	DATE
本图纸及其内容为赛鼎工程有限公司技术成果,未经本公司书面许可不得转给第三者复制或								
This drawing is the property of SEDIN. Unauthorized disclosure to any third party or duplication is not permitted.								
SEDIN 赛鼎工程有限公司 SEDIN Engineering Co., Ltd			工程设计综合资质甲级 Class Comprehensive A Engineering Design Qualification Certificate			证书编号: Certificate No. A11400782		
工程名称 PROJECT	伊犁新天空分装置自洁过滤器等技改项目		图 纸 名 称 DRAWING NAME	仪表位置图				
设计项目 SECTION	沥青罐组		图 号 DWG.NO.	F801.178.E43.00-14				
设计阶段 STAGE	详细工程设计		专 业 SPECI	自控	比例 SCALE	~	第 1 张 OF 共 1 张	