


会						
签						
栏						

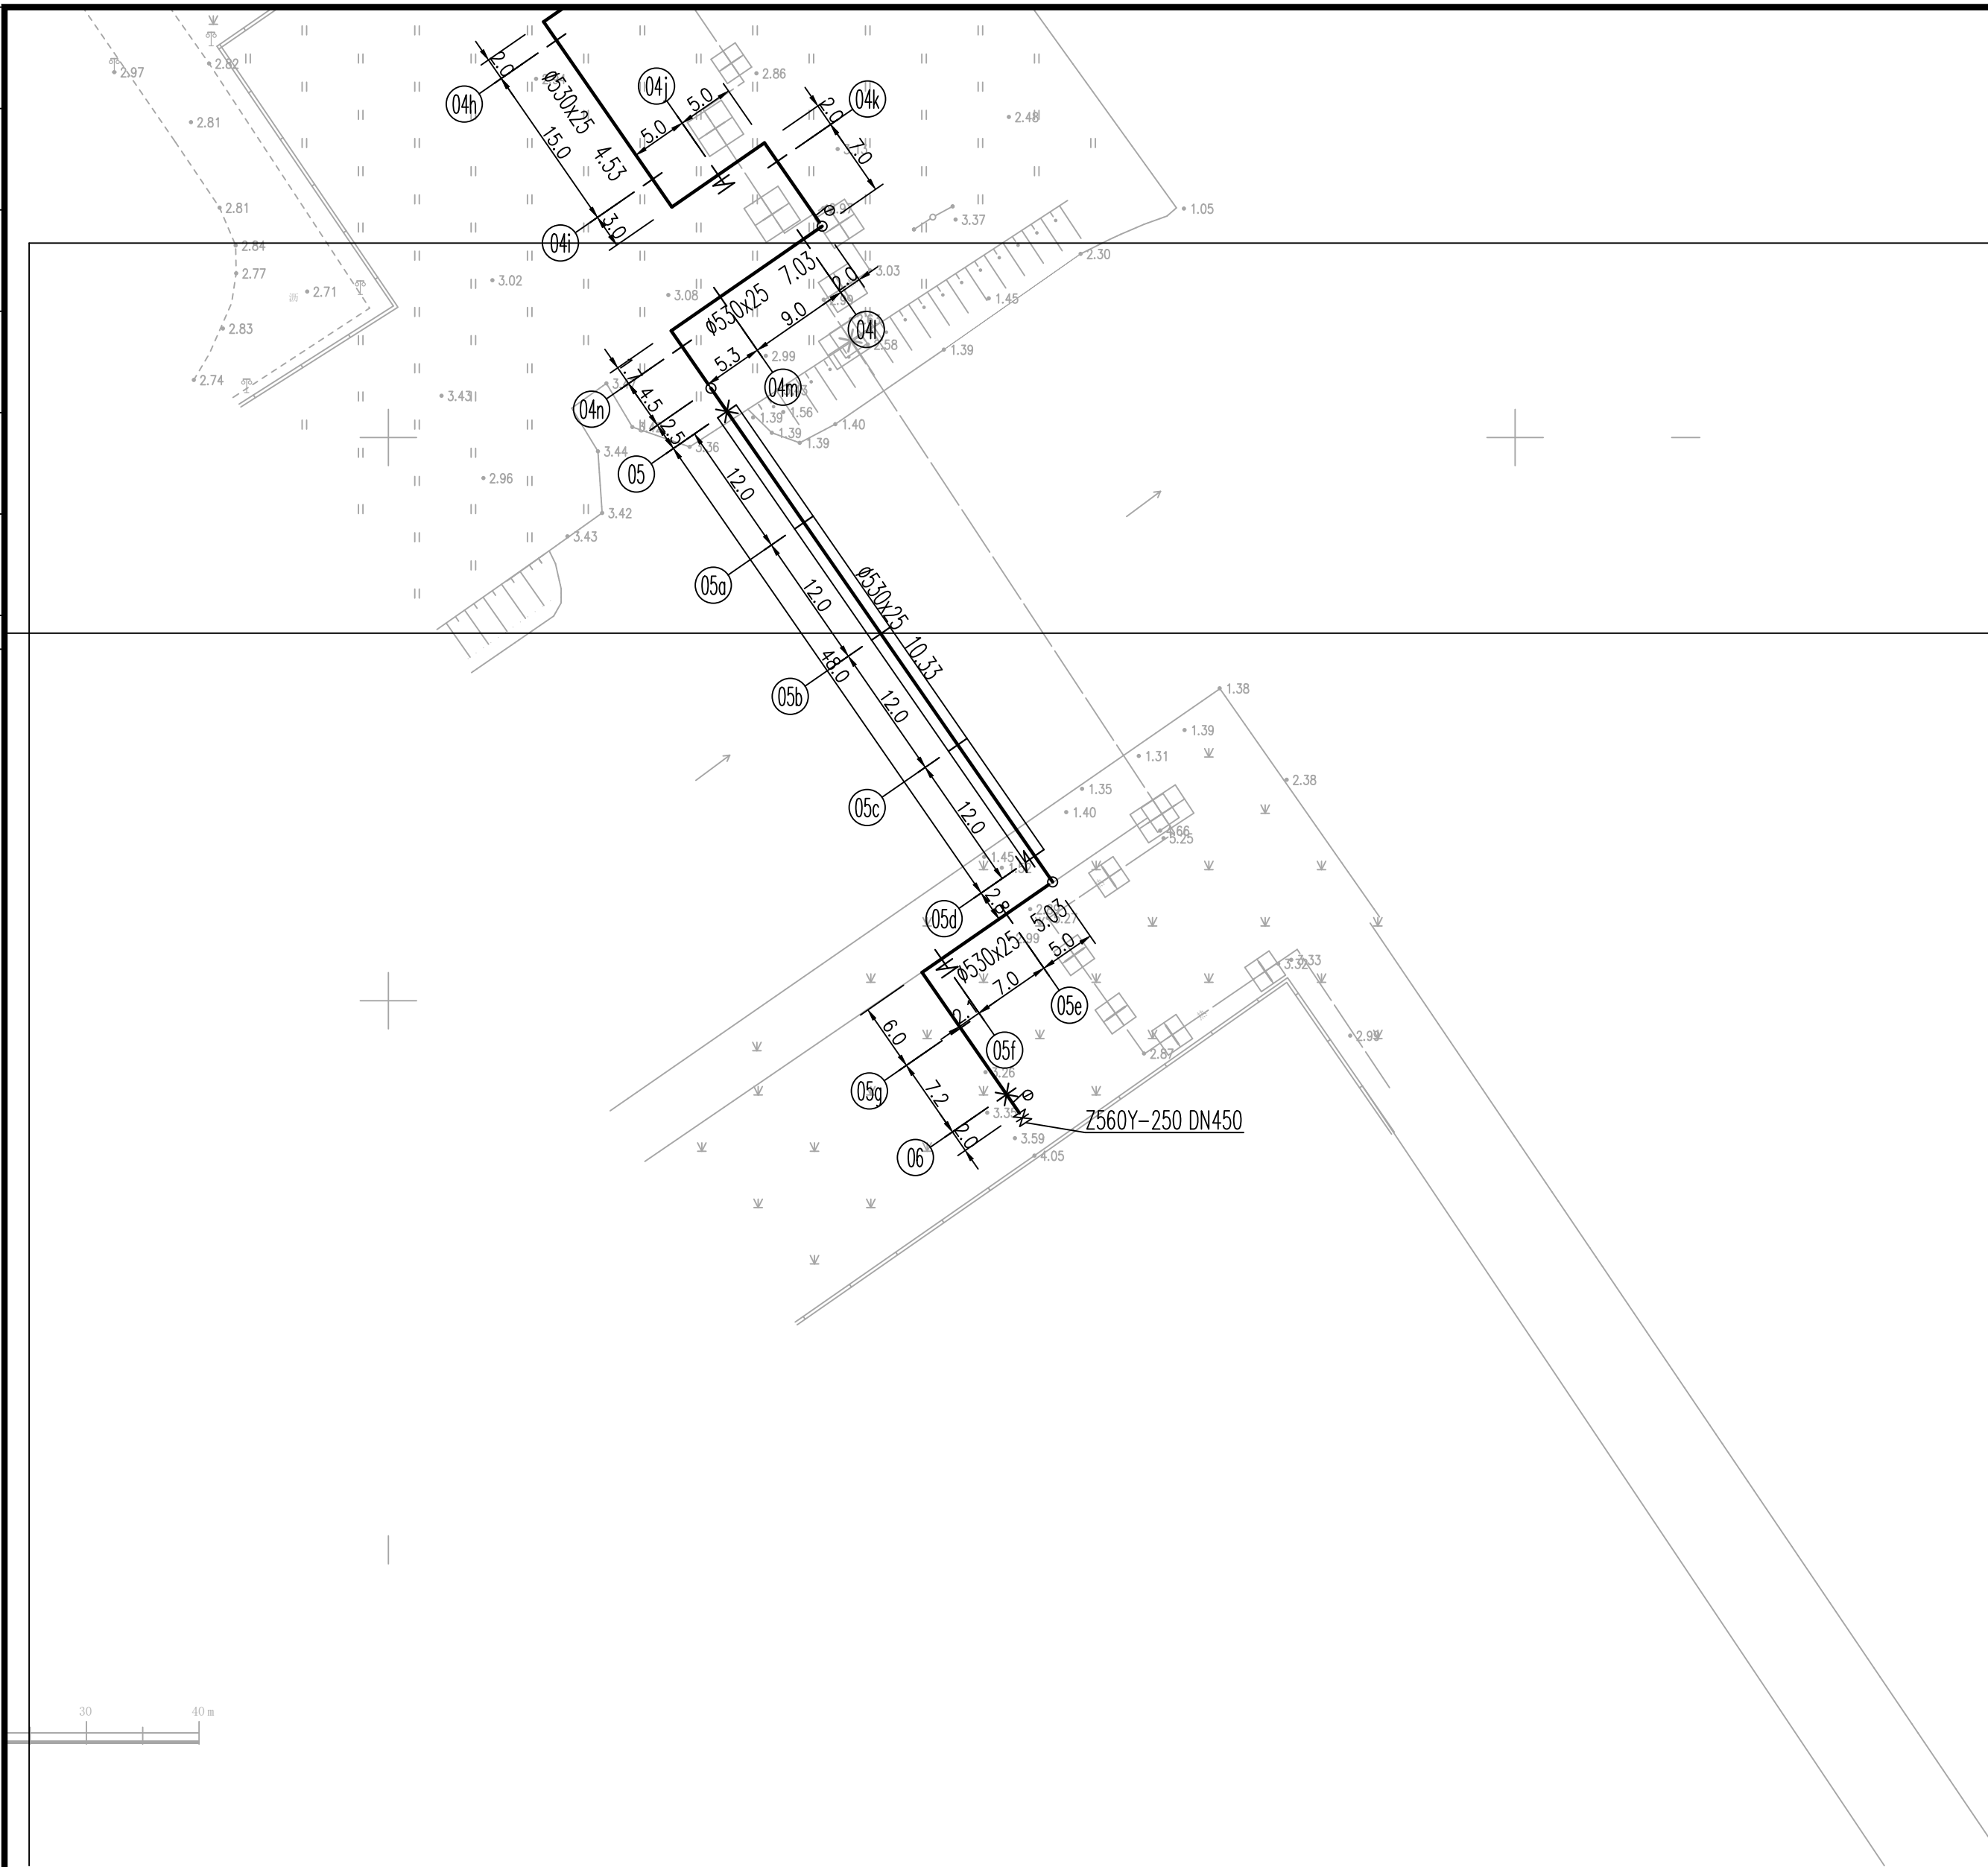

A版1次		2025年04月18日	
版 次		版 次 说 明	
 浙江城建煤气热电设计院股份有限公司 ZHEJIANG GAS & THERMOELECTRICITY DESIGN INSTITUTE CO., LTD. (DESIGN & CONSULTING)		设计咨询资质：甲级	
设计		工程名称	平湖市滨海热力有限公司高压供热管道扩容改造项目
校核		子项名称	高压蒸汽管道
专业负责		图 名	平面布置图三
审 核		工程编号	JS299C-S-24
项目负责人		设计阶段	施工图设计
审 定		设计专业	热力工艺
		比 例	1:500
		图 号	RS02-03
		版 次	A版1次