

Dw	L	L1	L2	H	B	δ	$\delta 1$	$\delta 2$	最大垂直荷载(N)
530	600	618	500	255	285	14	30	2	143000

管托由供货商成套提供，需满足管托受力要求

隔热环要求：材质：纳米气凝胶。

当温度 $T=350^{\circ}\text{C}$ 时，综合导热系数 $\leq 0.15\text{W/m.k}$ ；


在管托底板滑动层为不锈钢，摩擦系数 ≤ 0.1 ；

另配2mm不锈钢板一块，尺寸为 $L2\times(B+100)$ 。

备注：焊缝高度应不小于6mm。

位移量绝对值小于150mm的， $L=600$ ，采用三抱箍。

位移量绝对值小于250mm的， $L=800$ ，采用四抱箍。

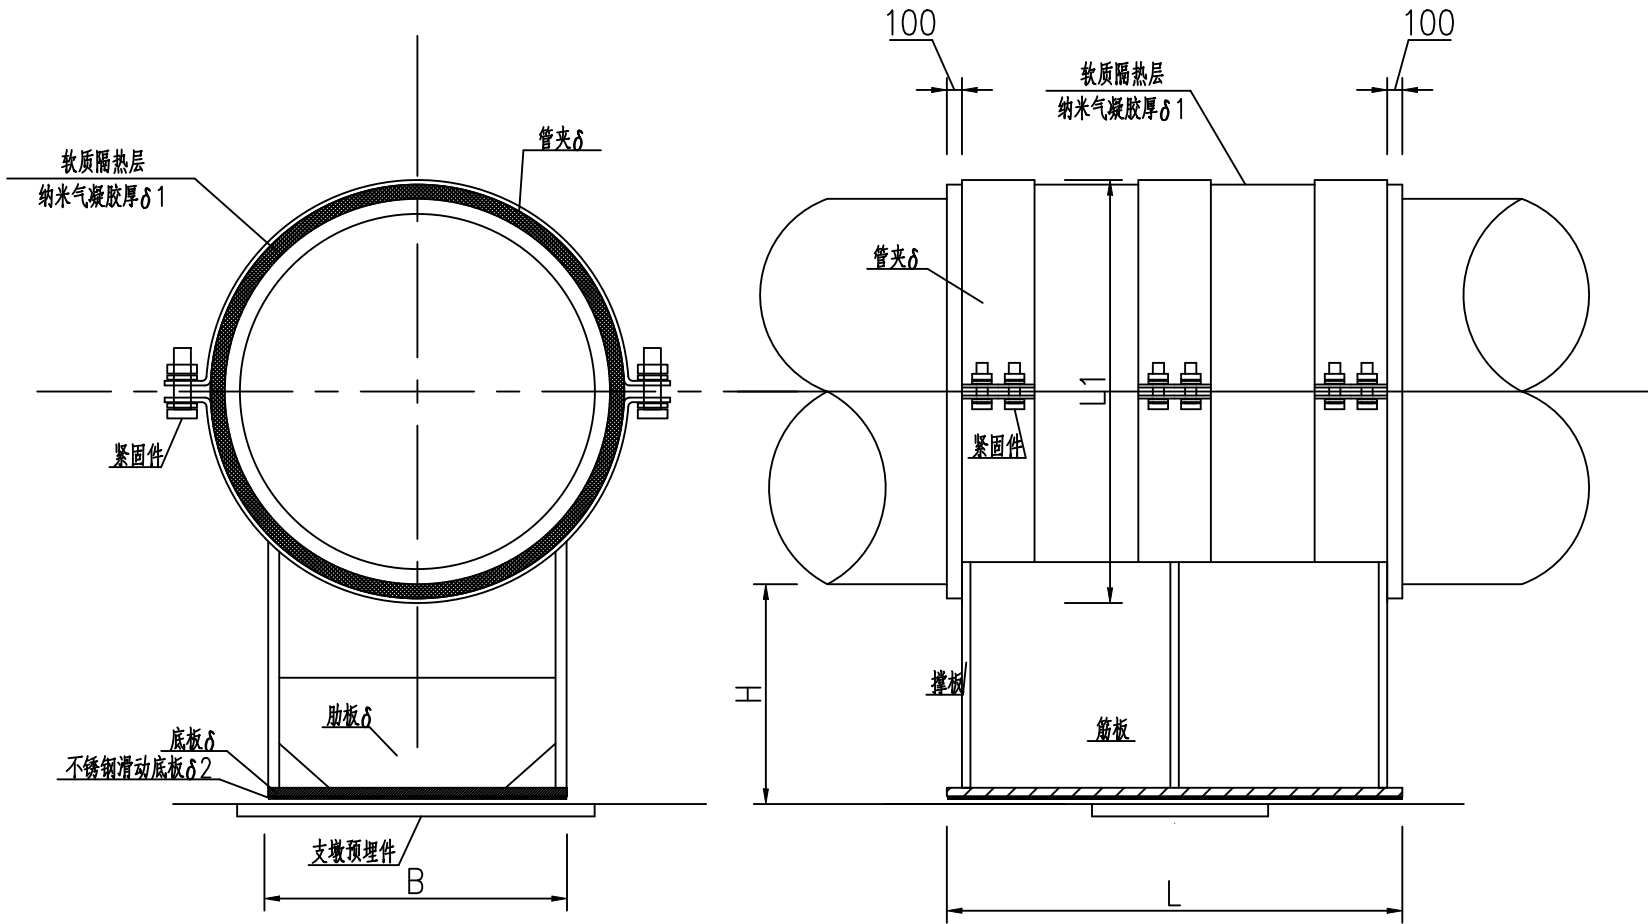

A版1次				2025年4月18日	
版次		版次说明		日期	
浙江城建煤气热电设计院股份有限公司 ZHEJIANG GAS & THERMOELECTRICITY DESIGN INSTITUTE CO., LTD.(DESIGN & CONSULTING)		设计咨询资质：甲级			
		设计		工程名称	平湖市滨海热力有限公司高压供热管道扩容改造项目
		校核		工程编号	R3299C-S-24
		专业负责		设计阶段	施工图设计
		审核		设计专业	热力工艺
		项目负责		比例	/
		审定		图号	RS0101-03
		图名		版次	A版1次

资格专用章	设计单位出图专用章
施工图未盖出图章无效。按规定应当进行审查的施工图，未盖施工图审查专用章不得使用。	