




合	卷	表

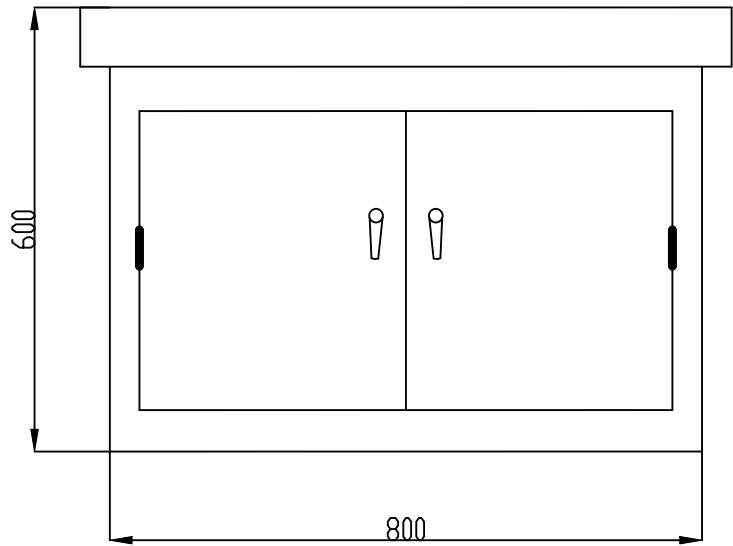


箱正面图

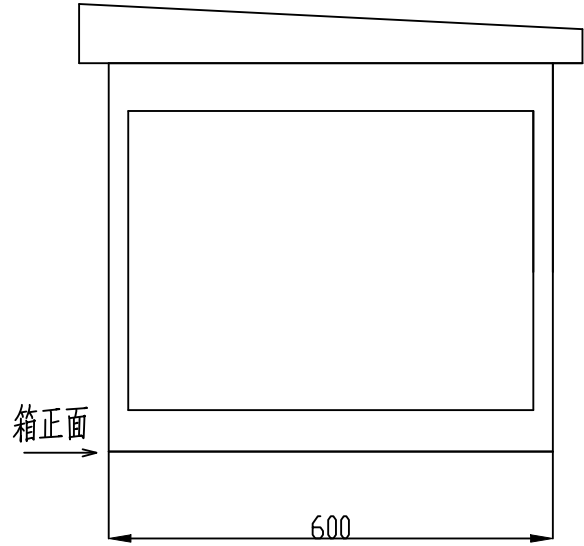


箱侧面图

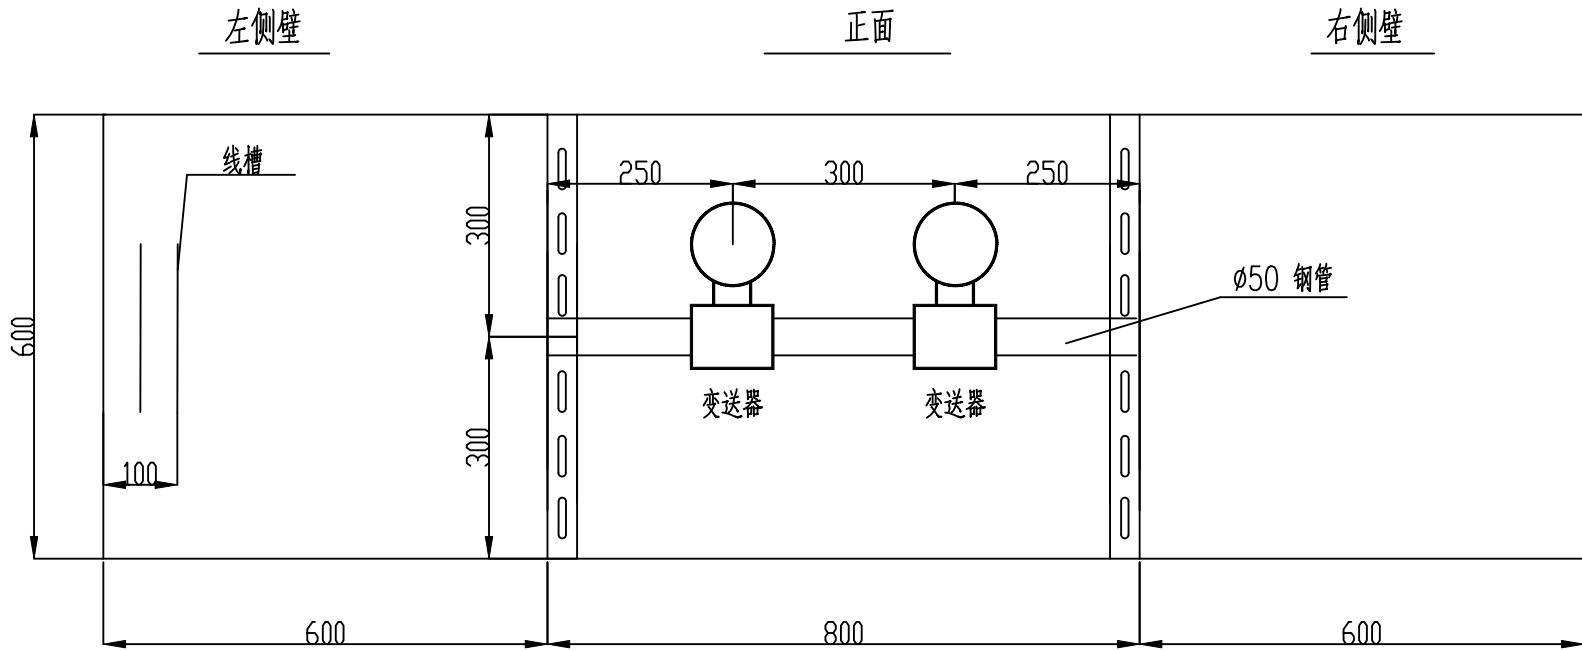

箱内部布置图

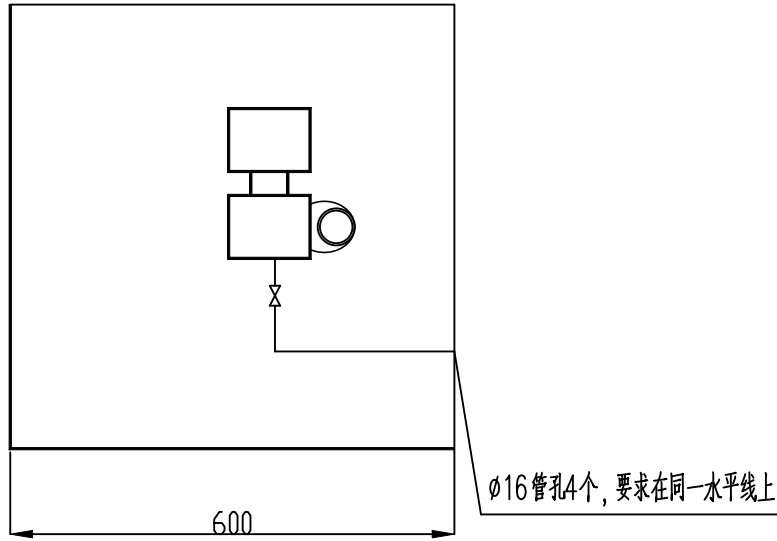

右视图

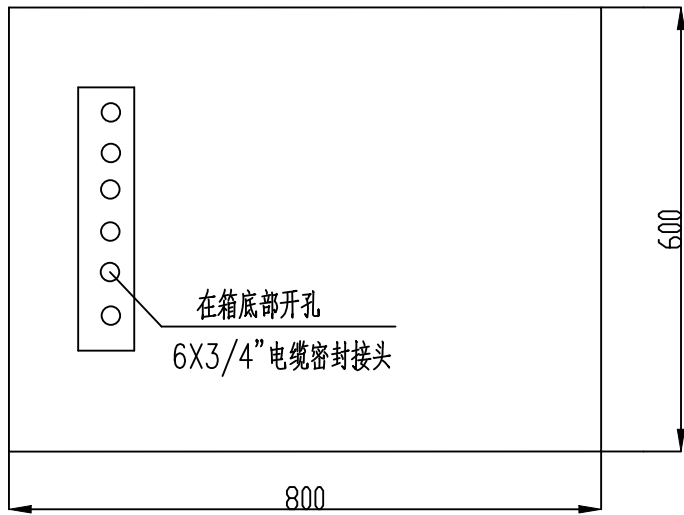

俯视图

说明:

- 保护箱采用厚度为2.0mm的不锈钢板制作,箱顶盖为倾斜式,箱门用橡胶密封条,整个箱体为防减密封型,防护等级应达到P56标准。
- 箱内设备的安装仅供参考,在现场可适当调整。
- 引入箱内的引压管可从后壁或左、右侧进入箱内,应备有可拆装穿管板。

电缆一般从箱底引入,特殊情况下也可从侧面引入。电缆穿孔不用时要封堵。箱内电缆走线可用线槽。

BHX02	1	FT102, PT102	供热管道末端附近
BHX01	1	FT101, PT101	供热管道起点附近
位号	数量	安装表计	放置位置
保护箱安装对应			

资格专用章	设计单位出图专用章
施工图未盖出图章无效。按规定应当进行审查的施工图,未盖施工图审查专用章不得使用。	

A/1						2025.03	
版次		版次说明				日期	
		浙江城建煤气热电设计院股份有限公司 ZHEJIANG GAS & THERMOELECTRICITY DESIGN INSTITUTE CO., LTD.				设计咨询资质: 甲级 (DESIGN & CONSULTING)	
设计			工程名称	平湖市滨海热力有限公司高压供热管道扩容改造项目		工程编号	R3299C-S-24
校核						设计阶段	施工图设计
专业负责			子项名称	蒸汽计量系统		设计专业	仪控
审核						比例	1:1
项目负责人			图名	仪表防雨保护箱示意图		图号	KS01-11
审定						版次	A版1次