


图 样 示 例			
输送机		飞灰输送管	
仪表用气管		输送空气管	
吹扫空气管		流置孔板	
气动球阀		料位计	
减压阀		手动球阀	
单向阀		气化泵	
电动蝶阀		设计界限	

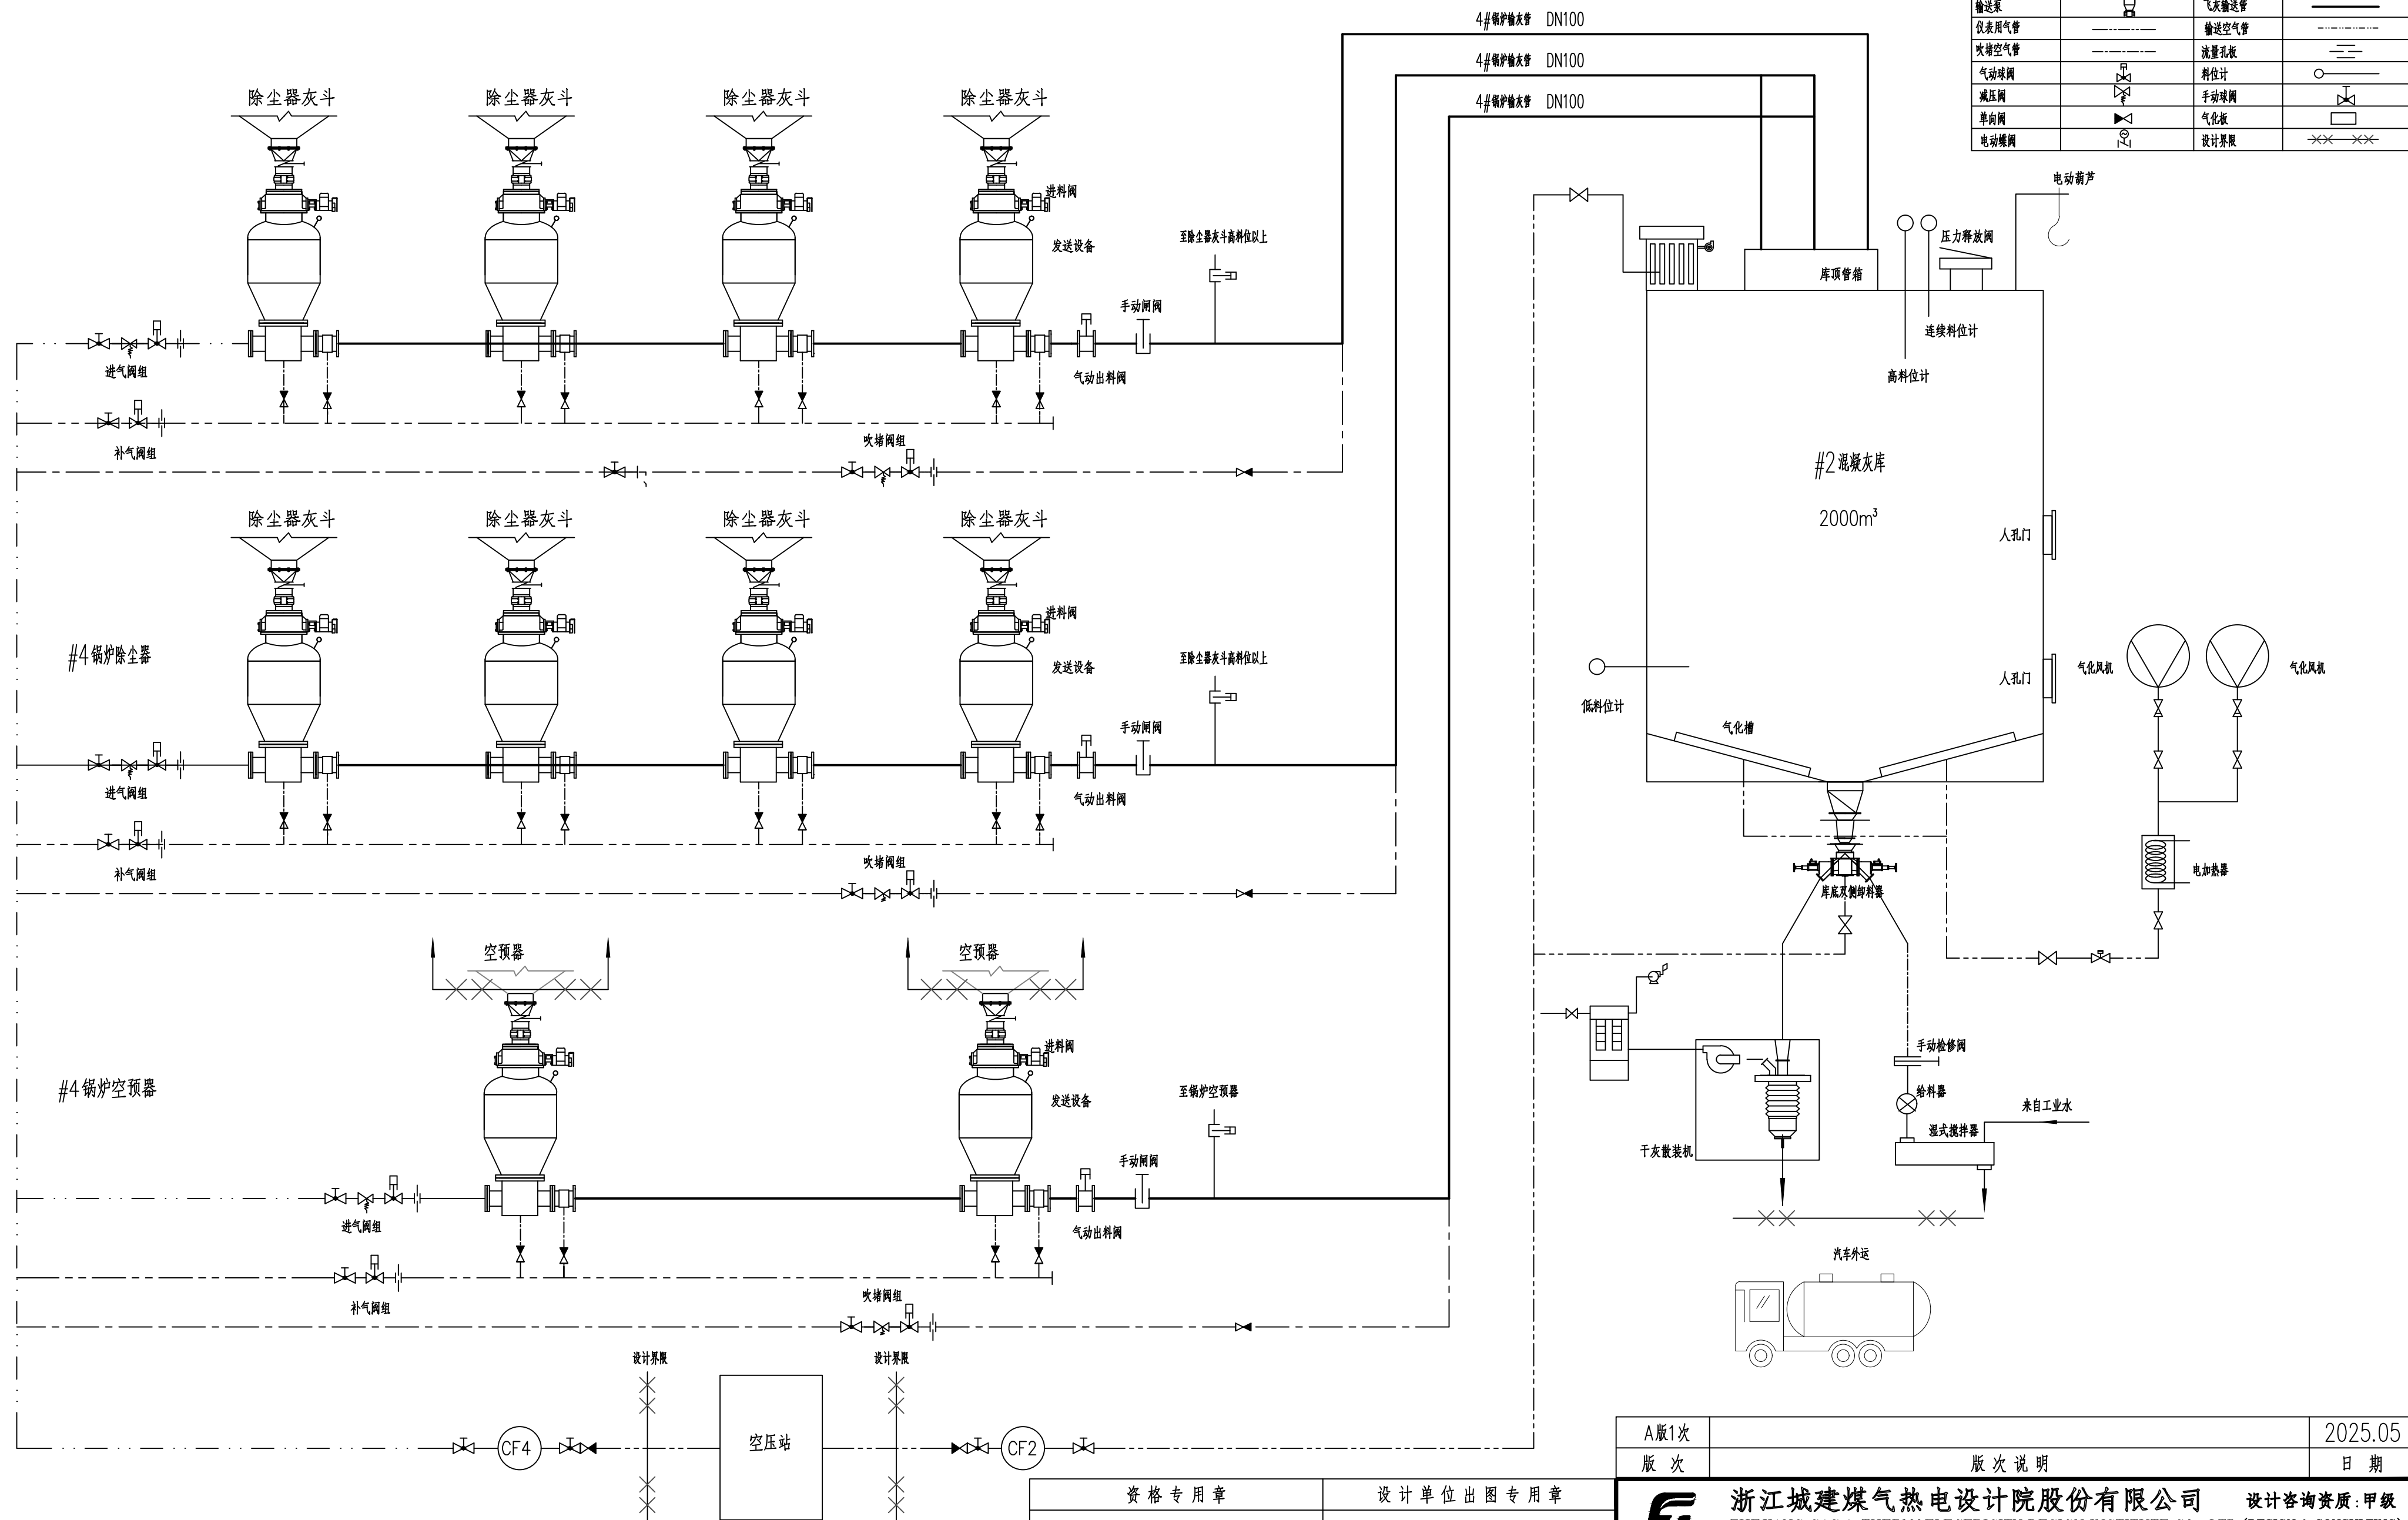

说明:

- 1、本项目已建3×150t/h CFB锅炉(2用1备)，本期扩建1台240t/h锅炉。
- 2、本期扩建一座有效容积2000m³的混凝土灰库。
- 3、除灰系统采用正压浓相仓泵气力输送。

资格专用章	设计单位出图专用章
施工图未盖出图章无效。按规定应当进行审查的施工图，未盖施工图审查专用章不得使用。	

A版1次					2025.05
版 次	版 次 说 明				日 期
		浙江城建煤气热电设计院股份有限公司		设计咨询资质: 甲级	
		ZHEJIANG GAS & THERMOELECTRICITY DESIGN INSTITUTE CO., LTD. (DESIGN & CONSULTING)			
设 计		工程名称	台州临港热电有限公司二期扩建工程	工程编号	T2295-F-25
校 核			概念设计服务项目	设计阶段	概念设计
专业负责		子项名称	除灰渣系统	设计专业	除灰渣
审 核				比 例	/
项目负责		图 名	除灰系统工艺流程图	图 号	CF-01
审 定				版 次	A版1次