


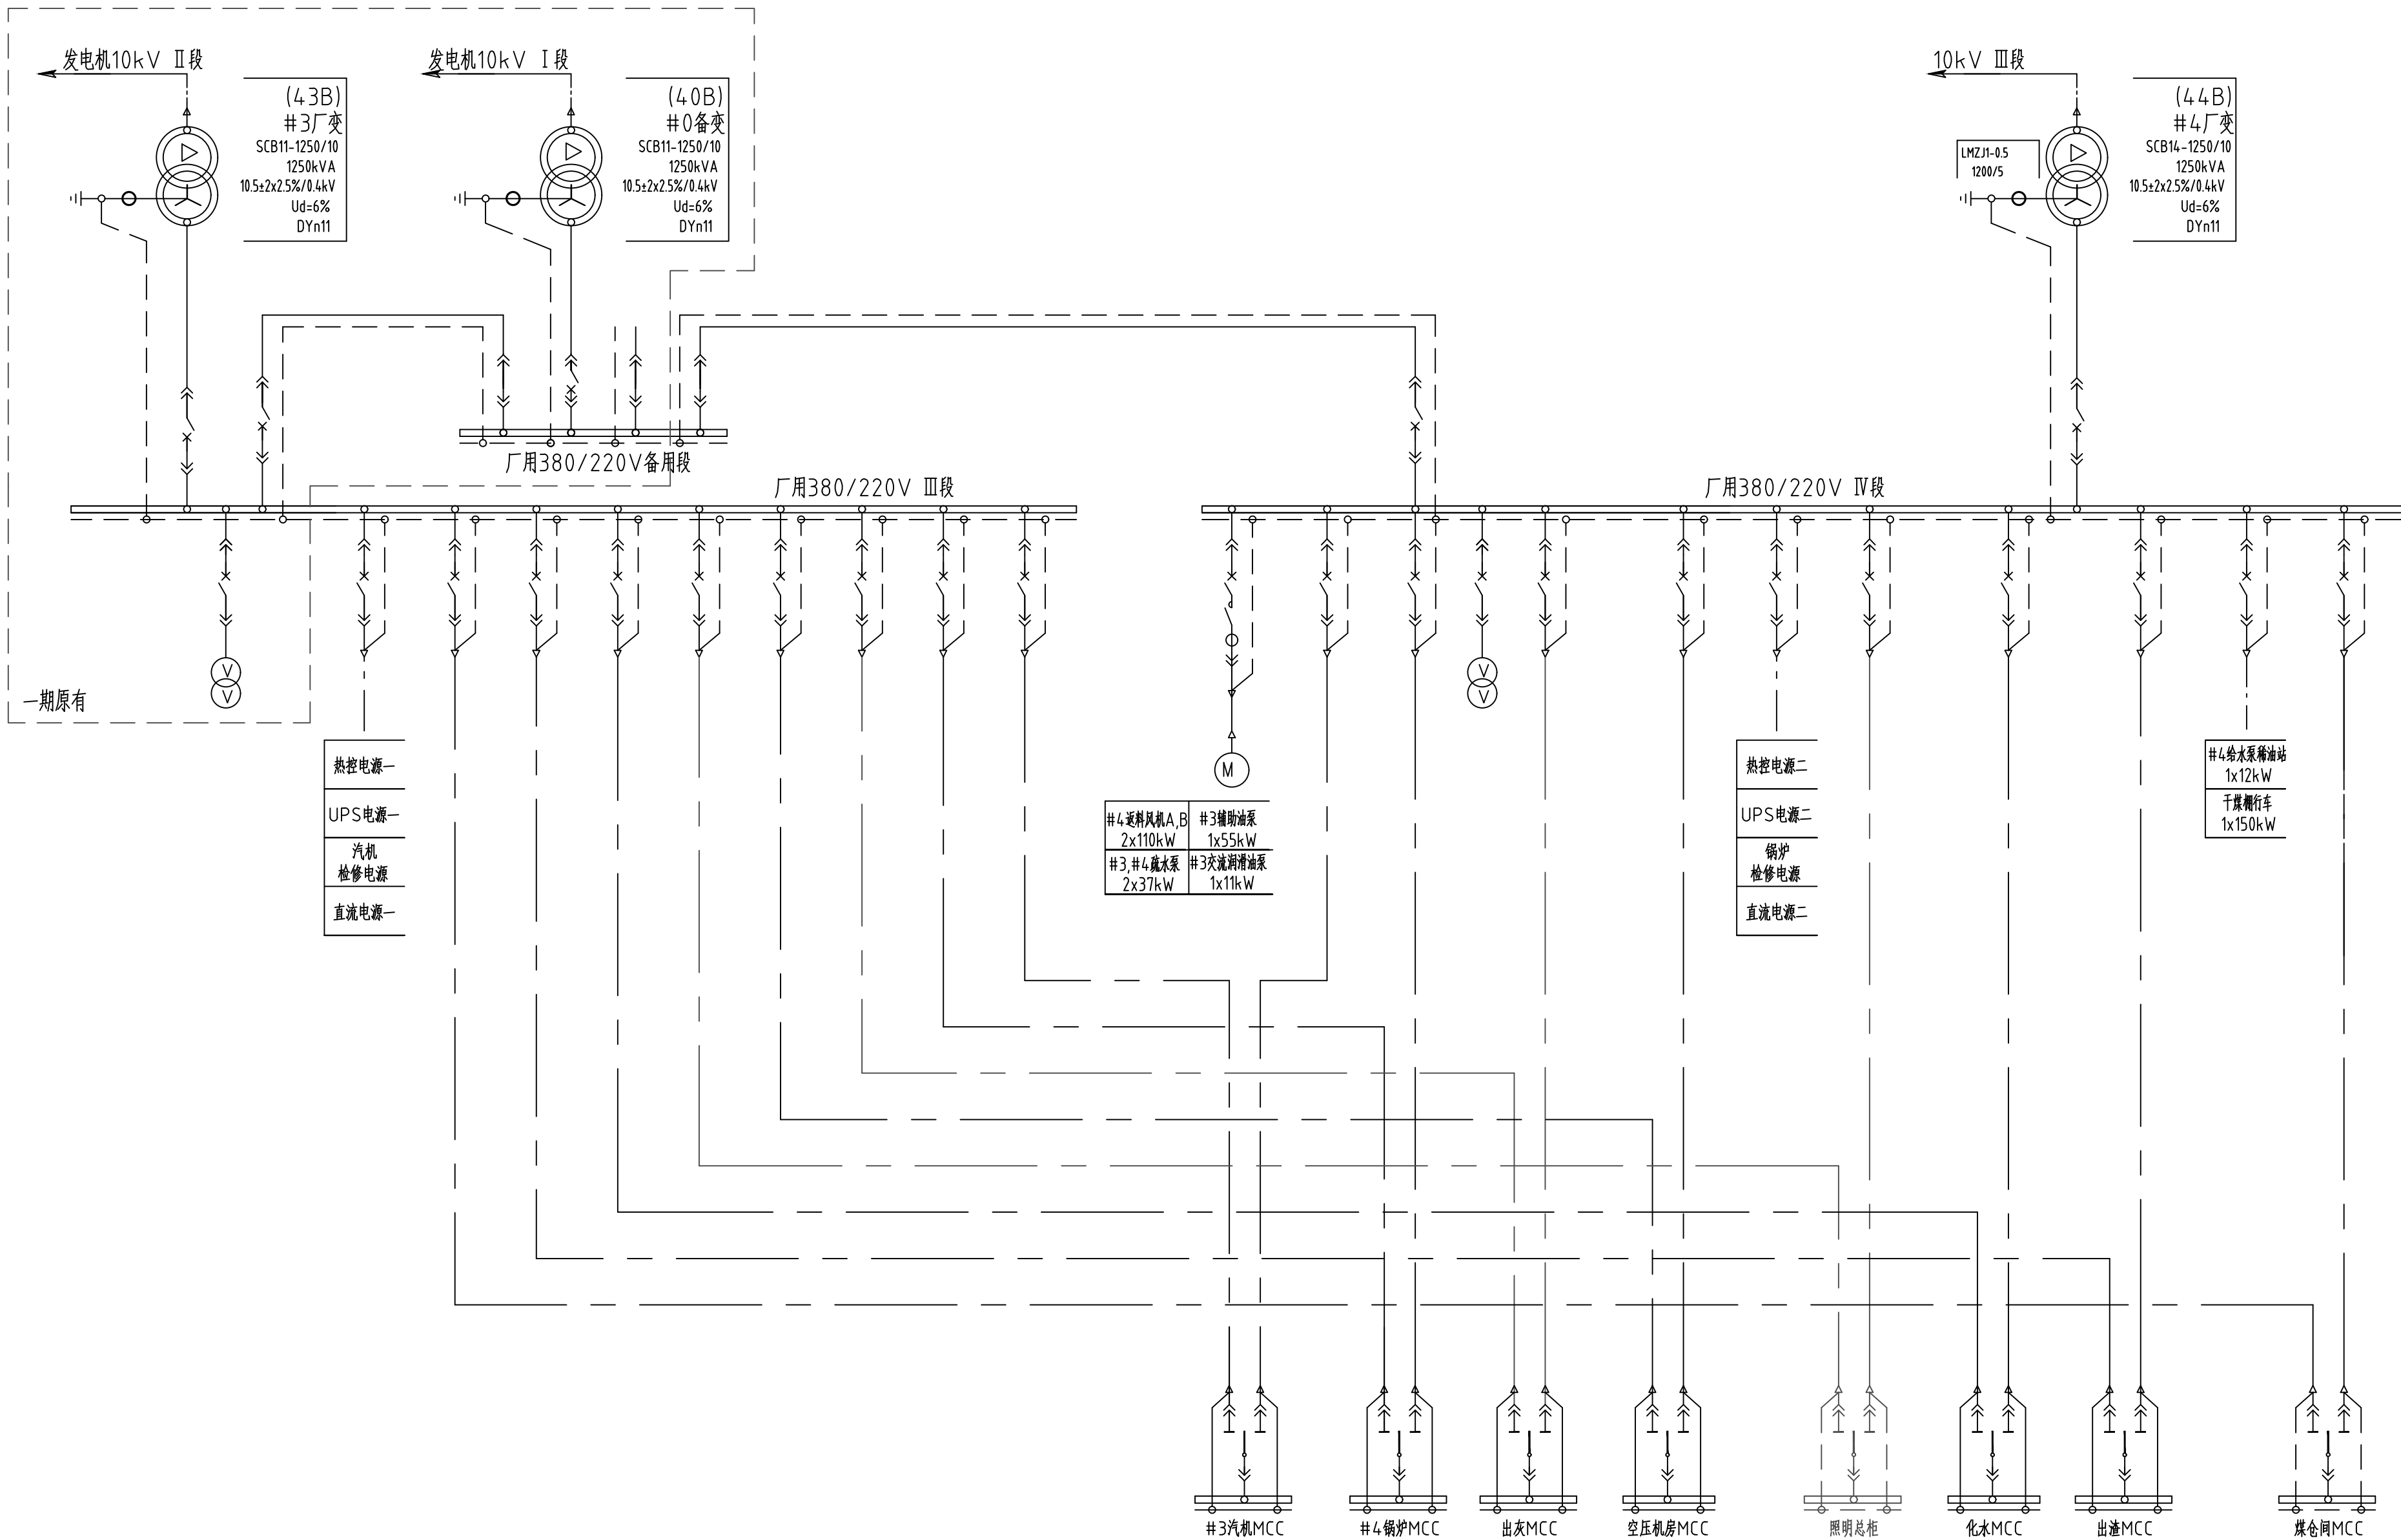

资 格 专 用 章	设 计 单 位 出 图 专 用 章

施工图未盖出图章无效。按规定应当进行审查的施工图，未盖施工图审查专用章不得使用。

版 次	版 次 说 明	日 期
	浙江城建煤气热电设计院股份有限公司 ZHEJIANG GAS & THERMOELECTRICITY DESIGN INSTITUTE CO., LTD.(DESIGN & CONSULTING)	设计咨询资质: 甲级
设 计	工程名称	台州临港热电有限公司扩建工程概念设计服务项目
校 核	子项名称	
专业负责	图 名	380/220V厂用电原则接线图
审 核		
项目负责		
审 定		
工程编号	T2295-F-25	
设计阶段	概念设计	
设计专业	电气	
比 例		
图 号	DF-02	
版 次	A 版 1 次	