


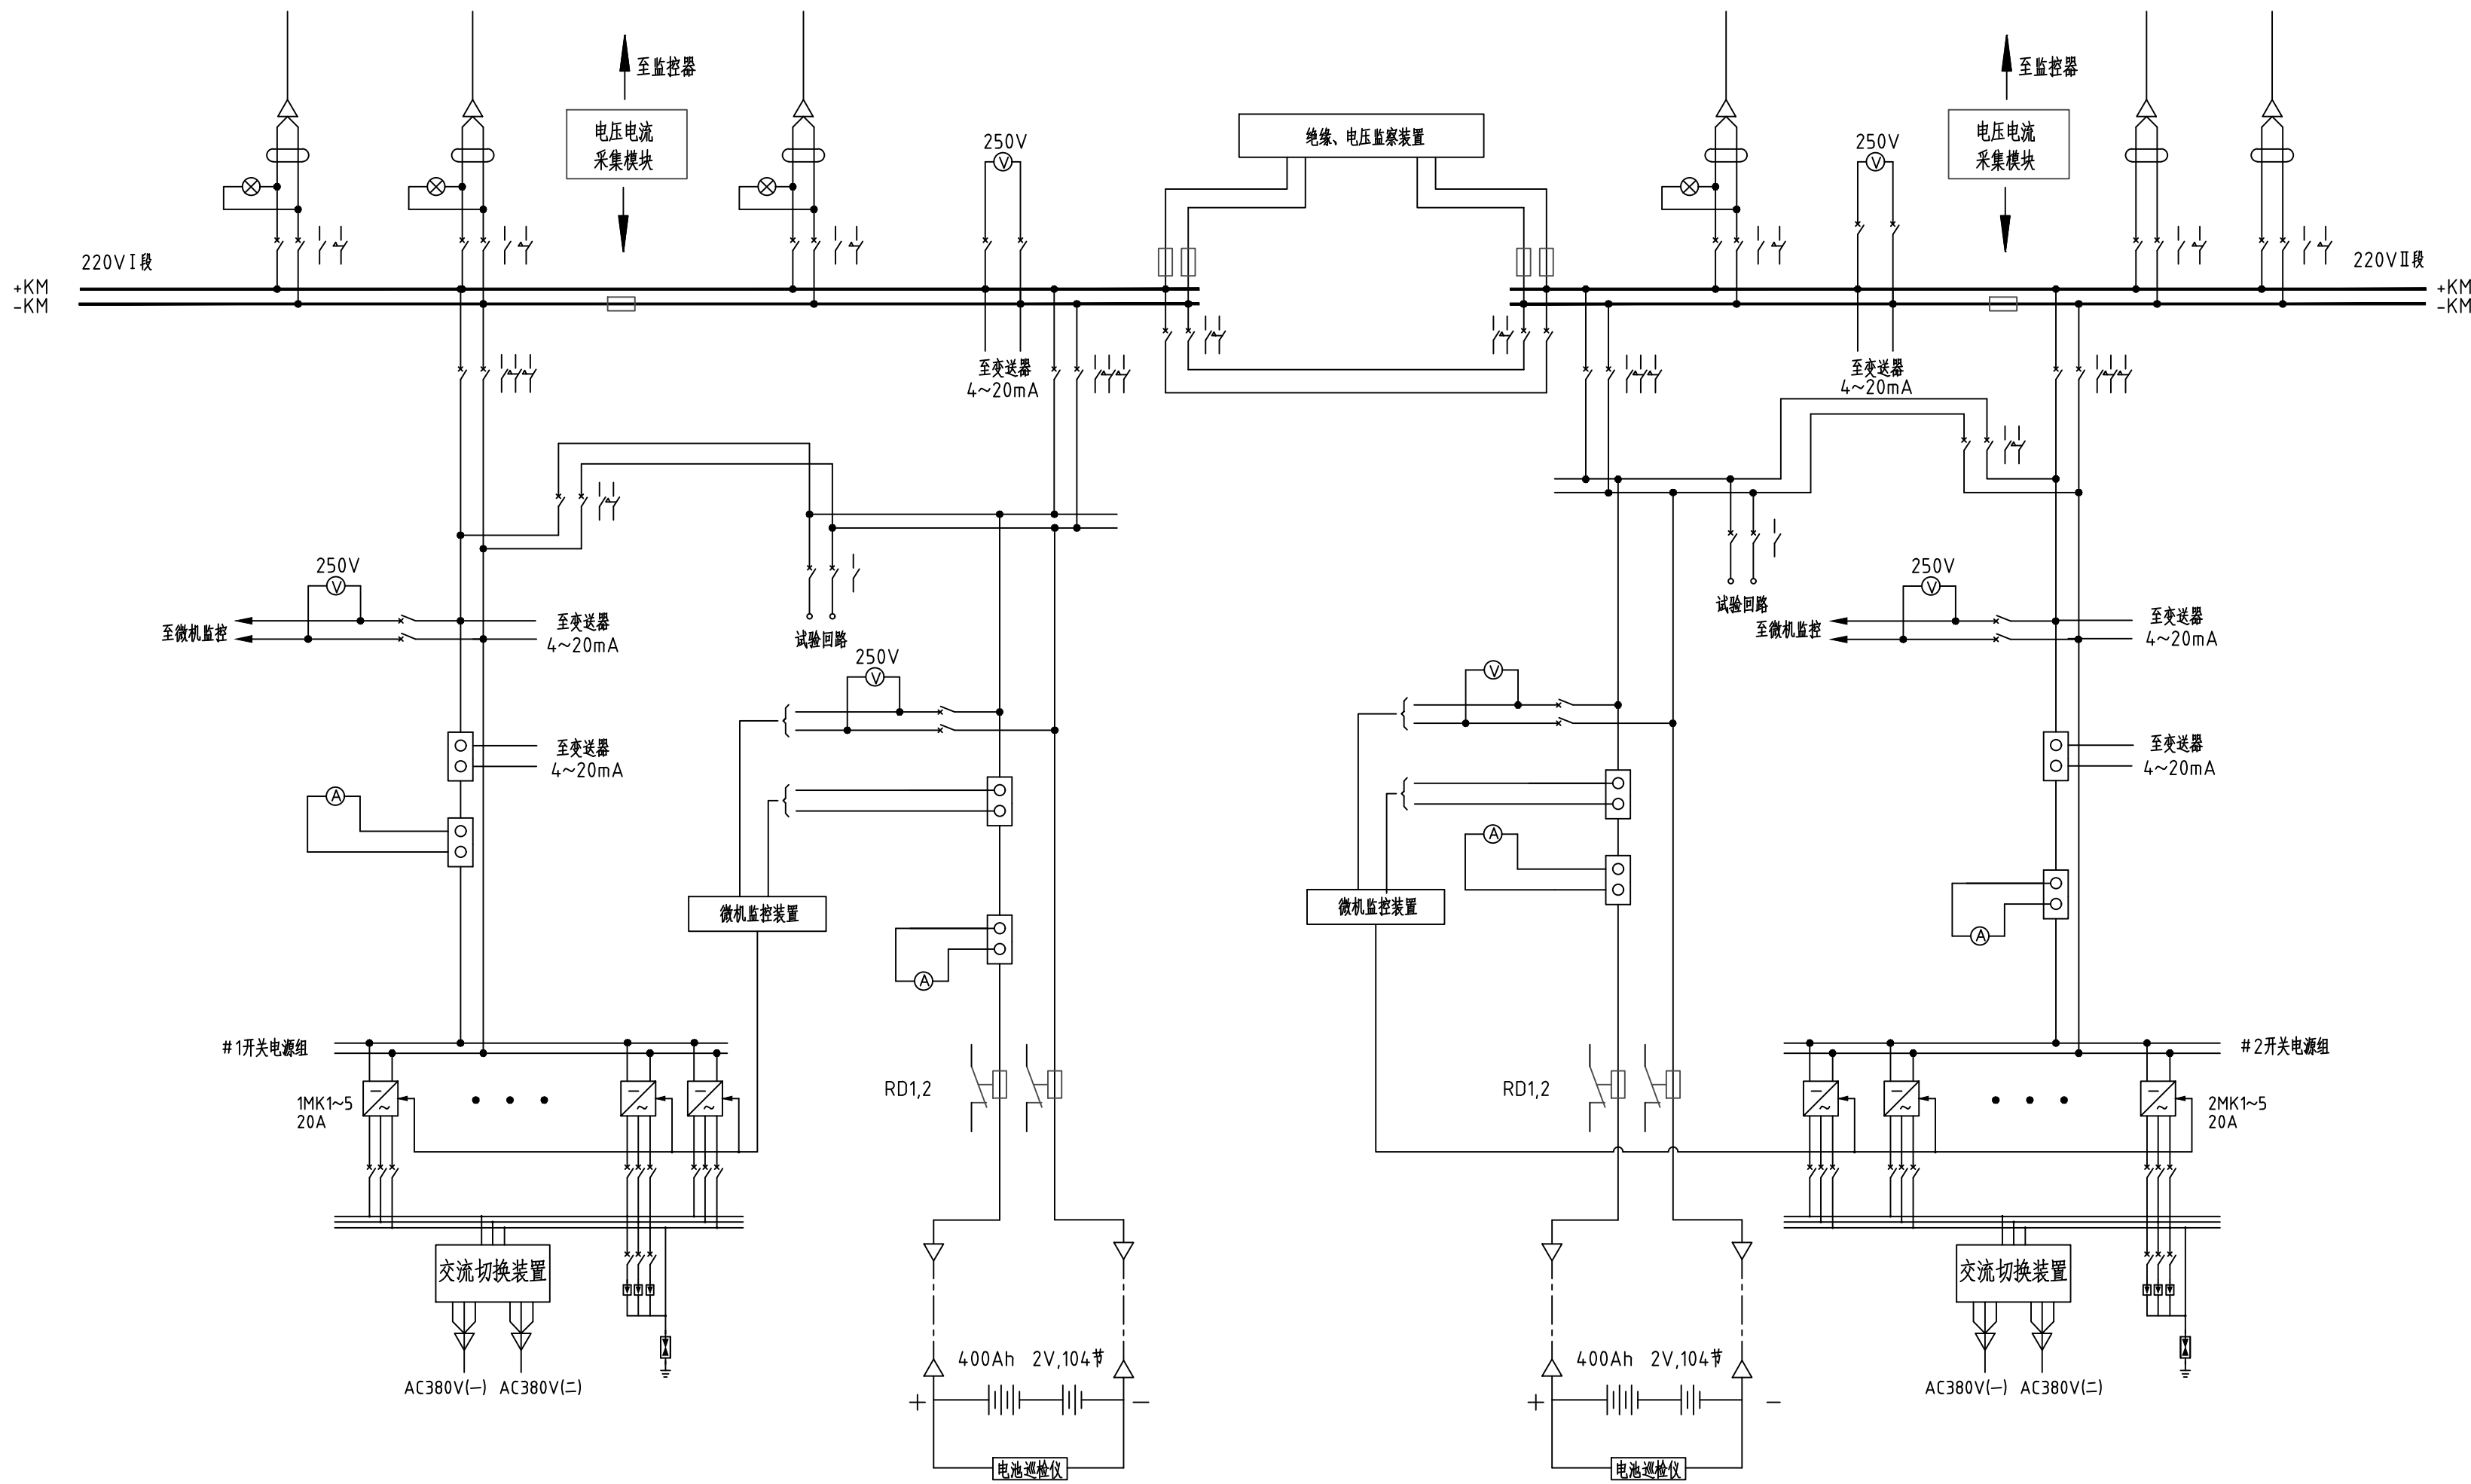

资格专用章	设计单位出图专用章	发图人印章
施工图未盖出图章无效。按规定应当进行审查的施工图，未盖施工图审查专用章不得使用。		

版次		版次说明			日期
 浙江城建煤气热电设计院股份有限公司 ZHEJIANG GAS & THERMOELECTRICITY DESIGN INSTITUTE CO., LTD.(DESIGN & CONSULTING) 设计咨询资质: 甲级					
设计			工程名称	台州临港热电有限公司扩建工程概念设计服务项目	工程编号 T2295-F-25
校核					设计阶段 概念设计
专业负责			子项名称		设计专业 电气
审核					比例
项目负责			图名	直流系统图	图号 DF-03
审定					版次 A版1次