
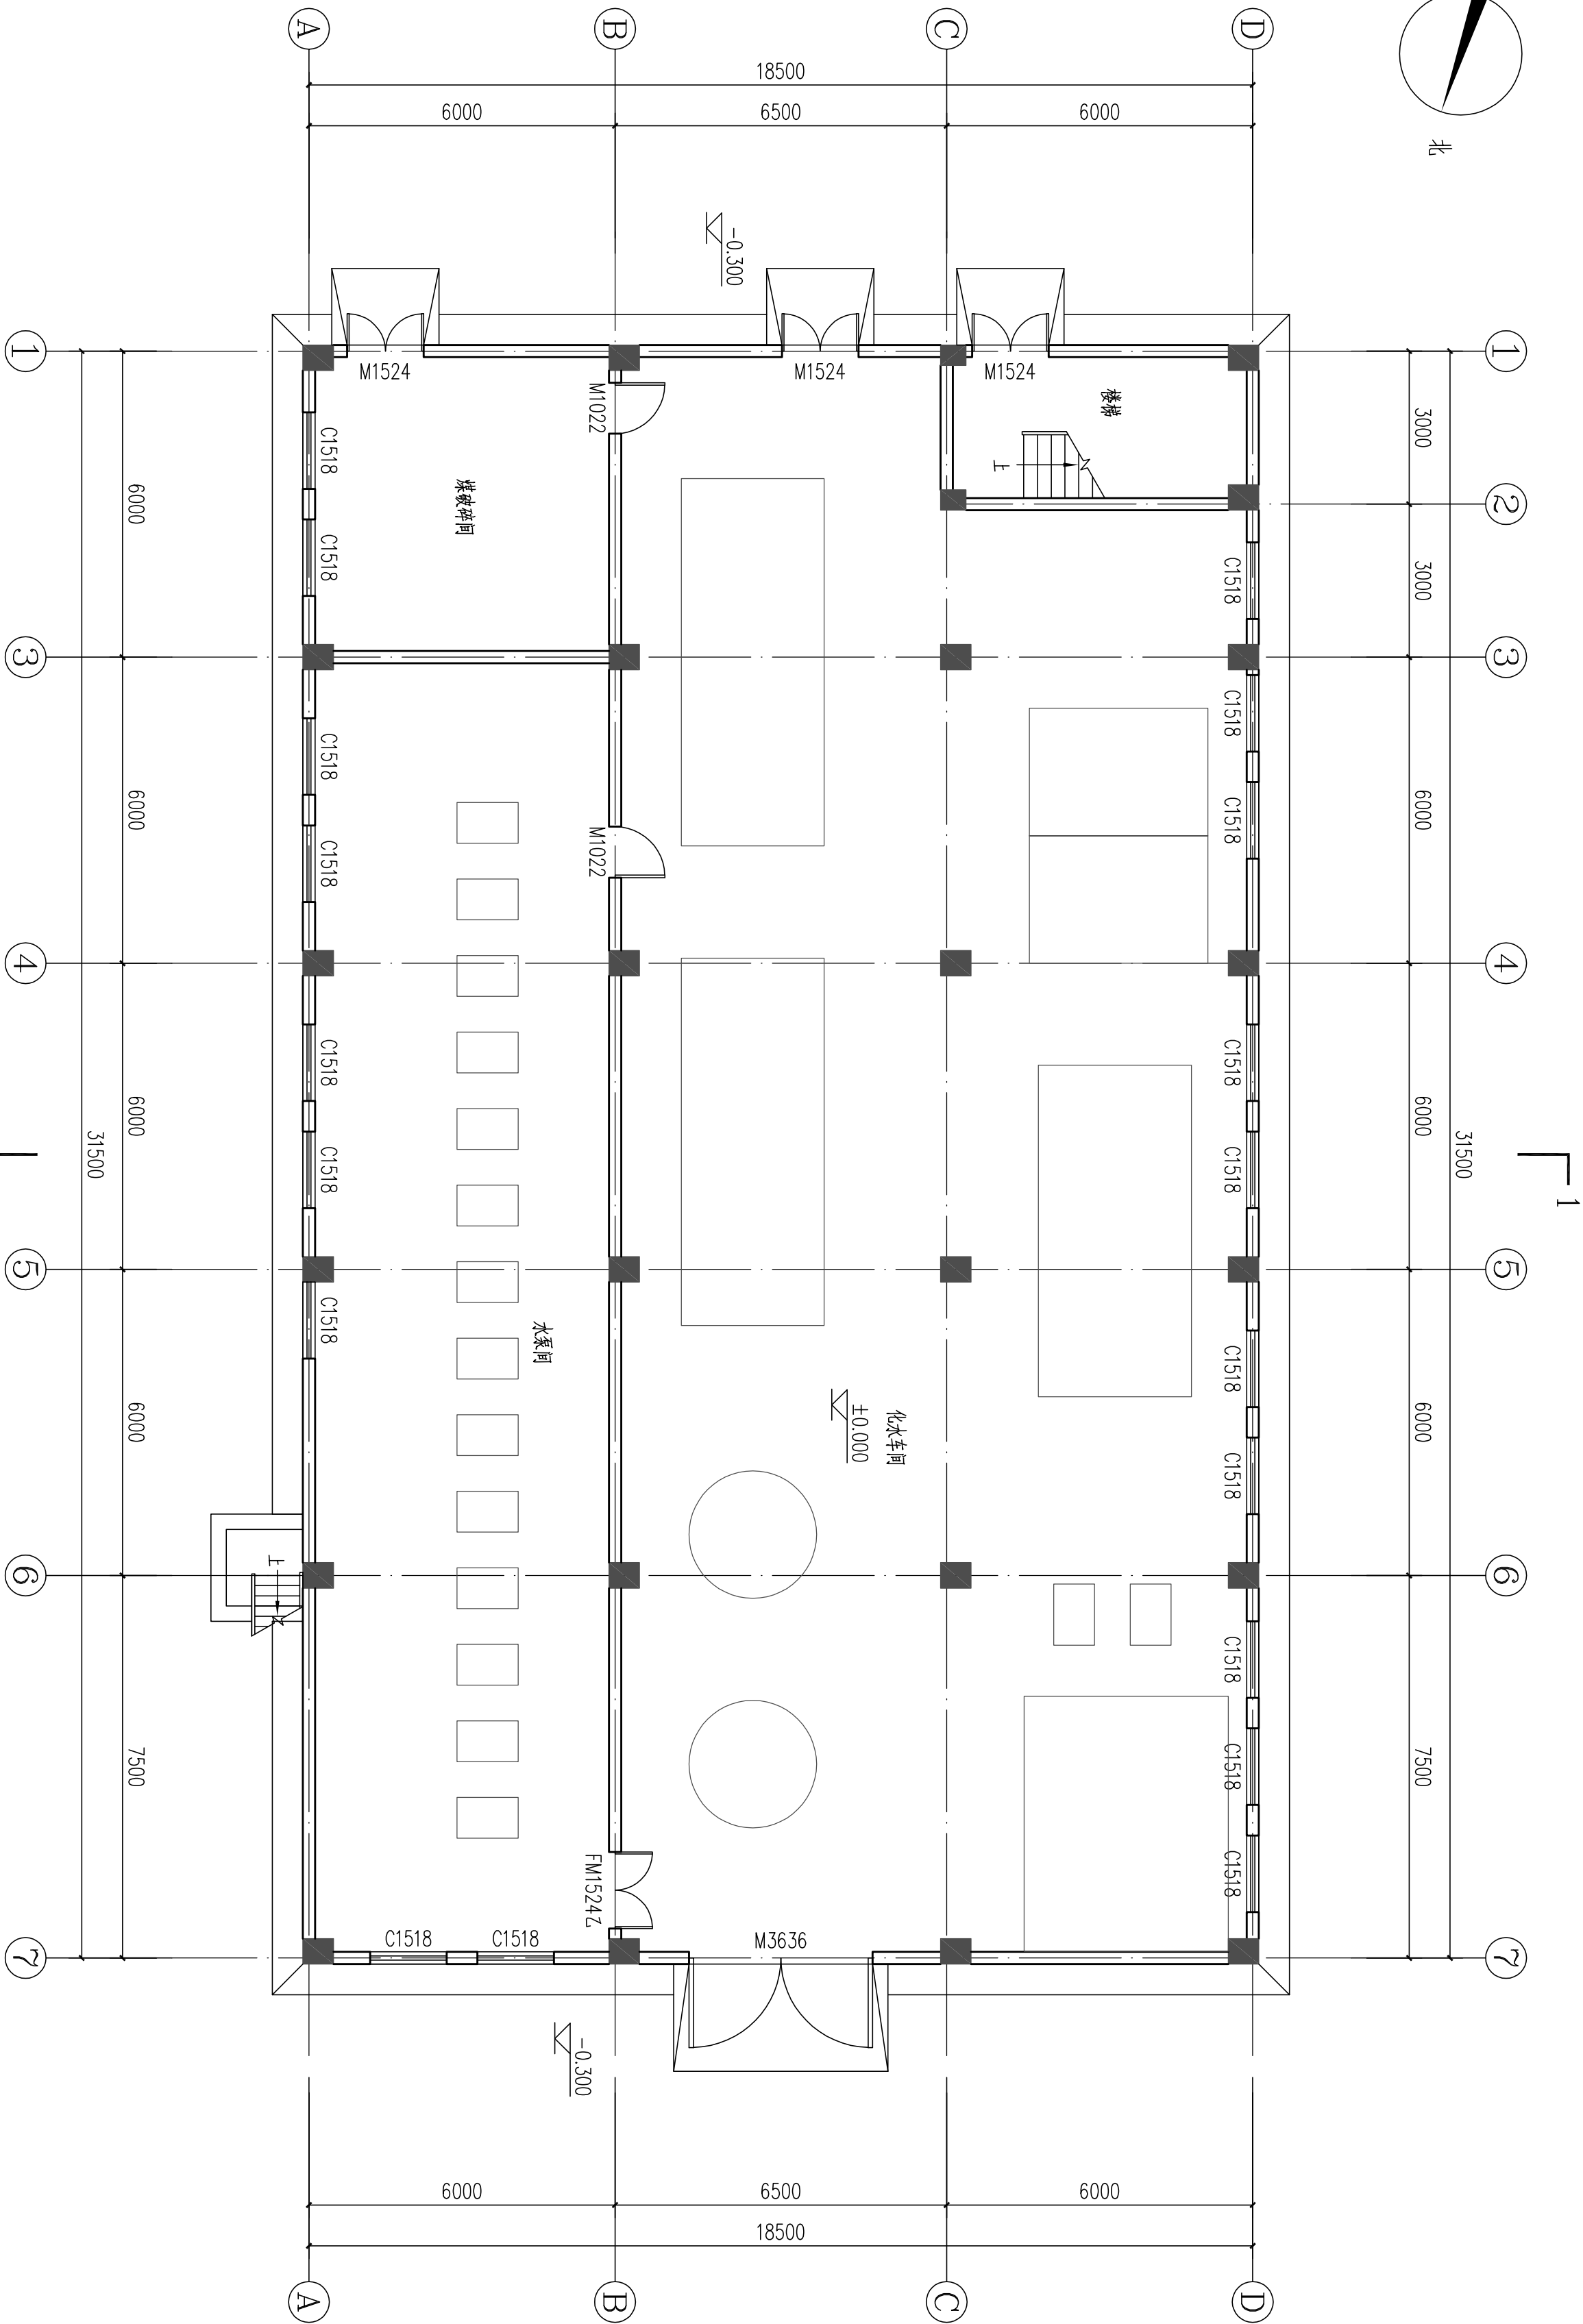


会	签	栏			

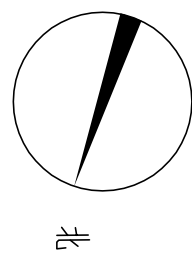

一层平面图 1:100

资格专用章		设计单位出图专用章	
设计	校核	工程名称	台州临海热电有限公司扩建工程概念设计服务项目
专业负责	审核	子项名称	化水车间扩建建筑图
项目负责人	审定	图名	一层平面图

HA2 420X594	HA2 420X594
-------------	-------------