


合	卷	栏			

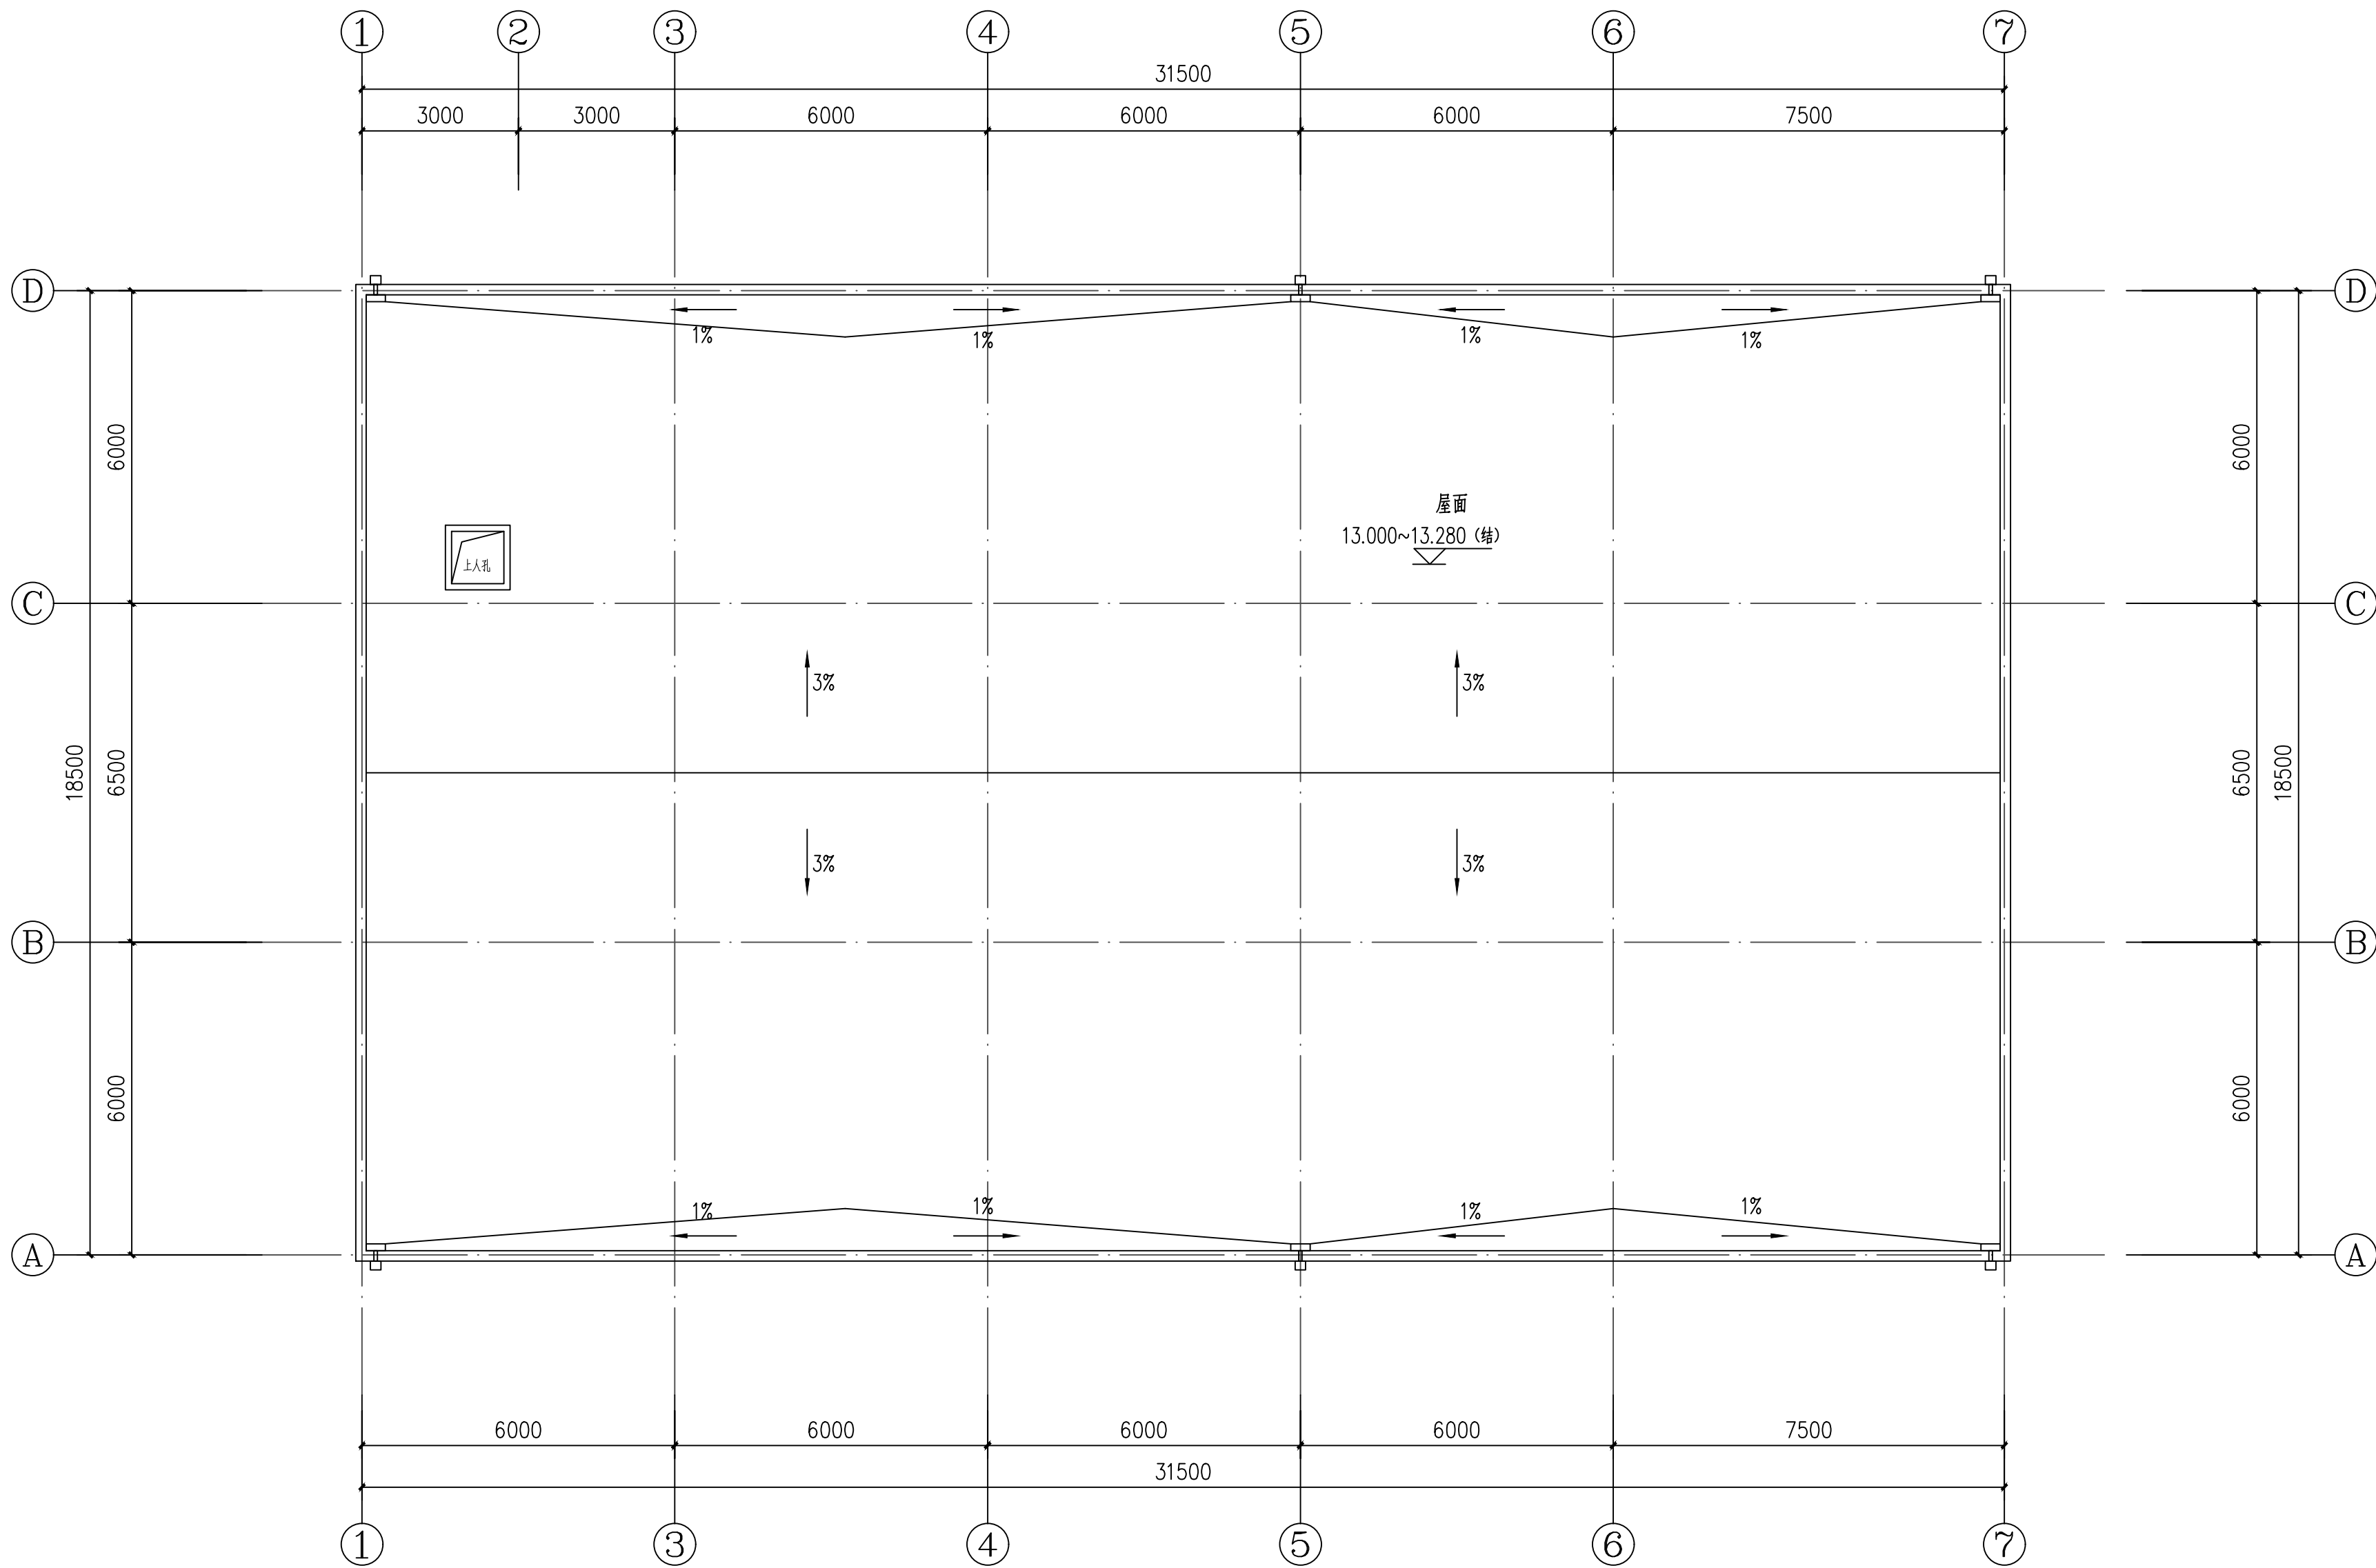

屋面图 1:100

资格专用章	设计单位出图专用章
施工图未盖出图章无效。按规定应当进行审查的施工图，未盖施工图审查专用章不得使用。	

A版1次		2025.06
版次	版次说明	日期
浙江城建煤气热电设计院股份有限公司 ZHEJIANG GAS & THERMOELECTRICITY DESIGN INSTITUTE CO., LTD.		
设计咨询资质: 甲级 (DESIGN & CONSULTING)		
设计	工程名称	台州临港热电有限公司扩建工程概念设计服务项目
校核	子项名称	化水车间扩建建筑图
专业负责	图名	屋面图
审核		
项目负责		
审定		
工程编号	T2295-F-25	
设计阶段	概念设计	
设计专业	建筑	
比例	1:100	
图号	JZF02-02	
版次	A版1次	