
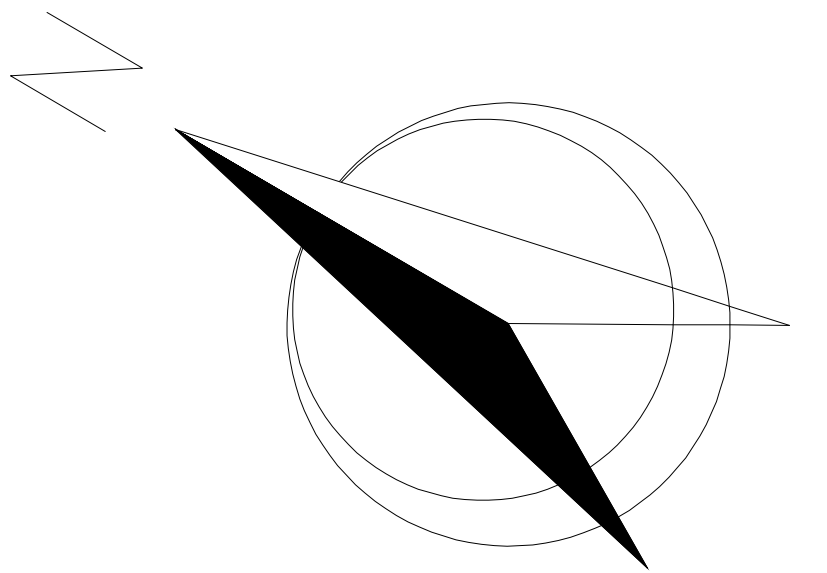


A133007109
B133007109
设计、勘察和
咨询证书号
A2
图幅

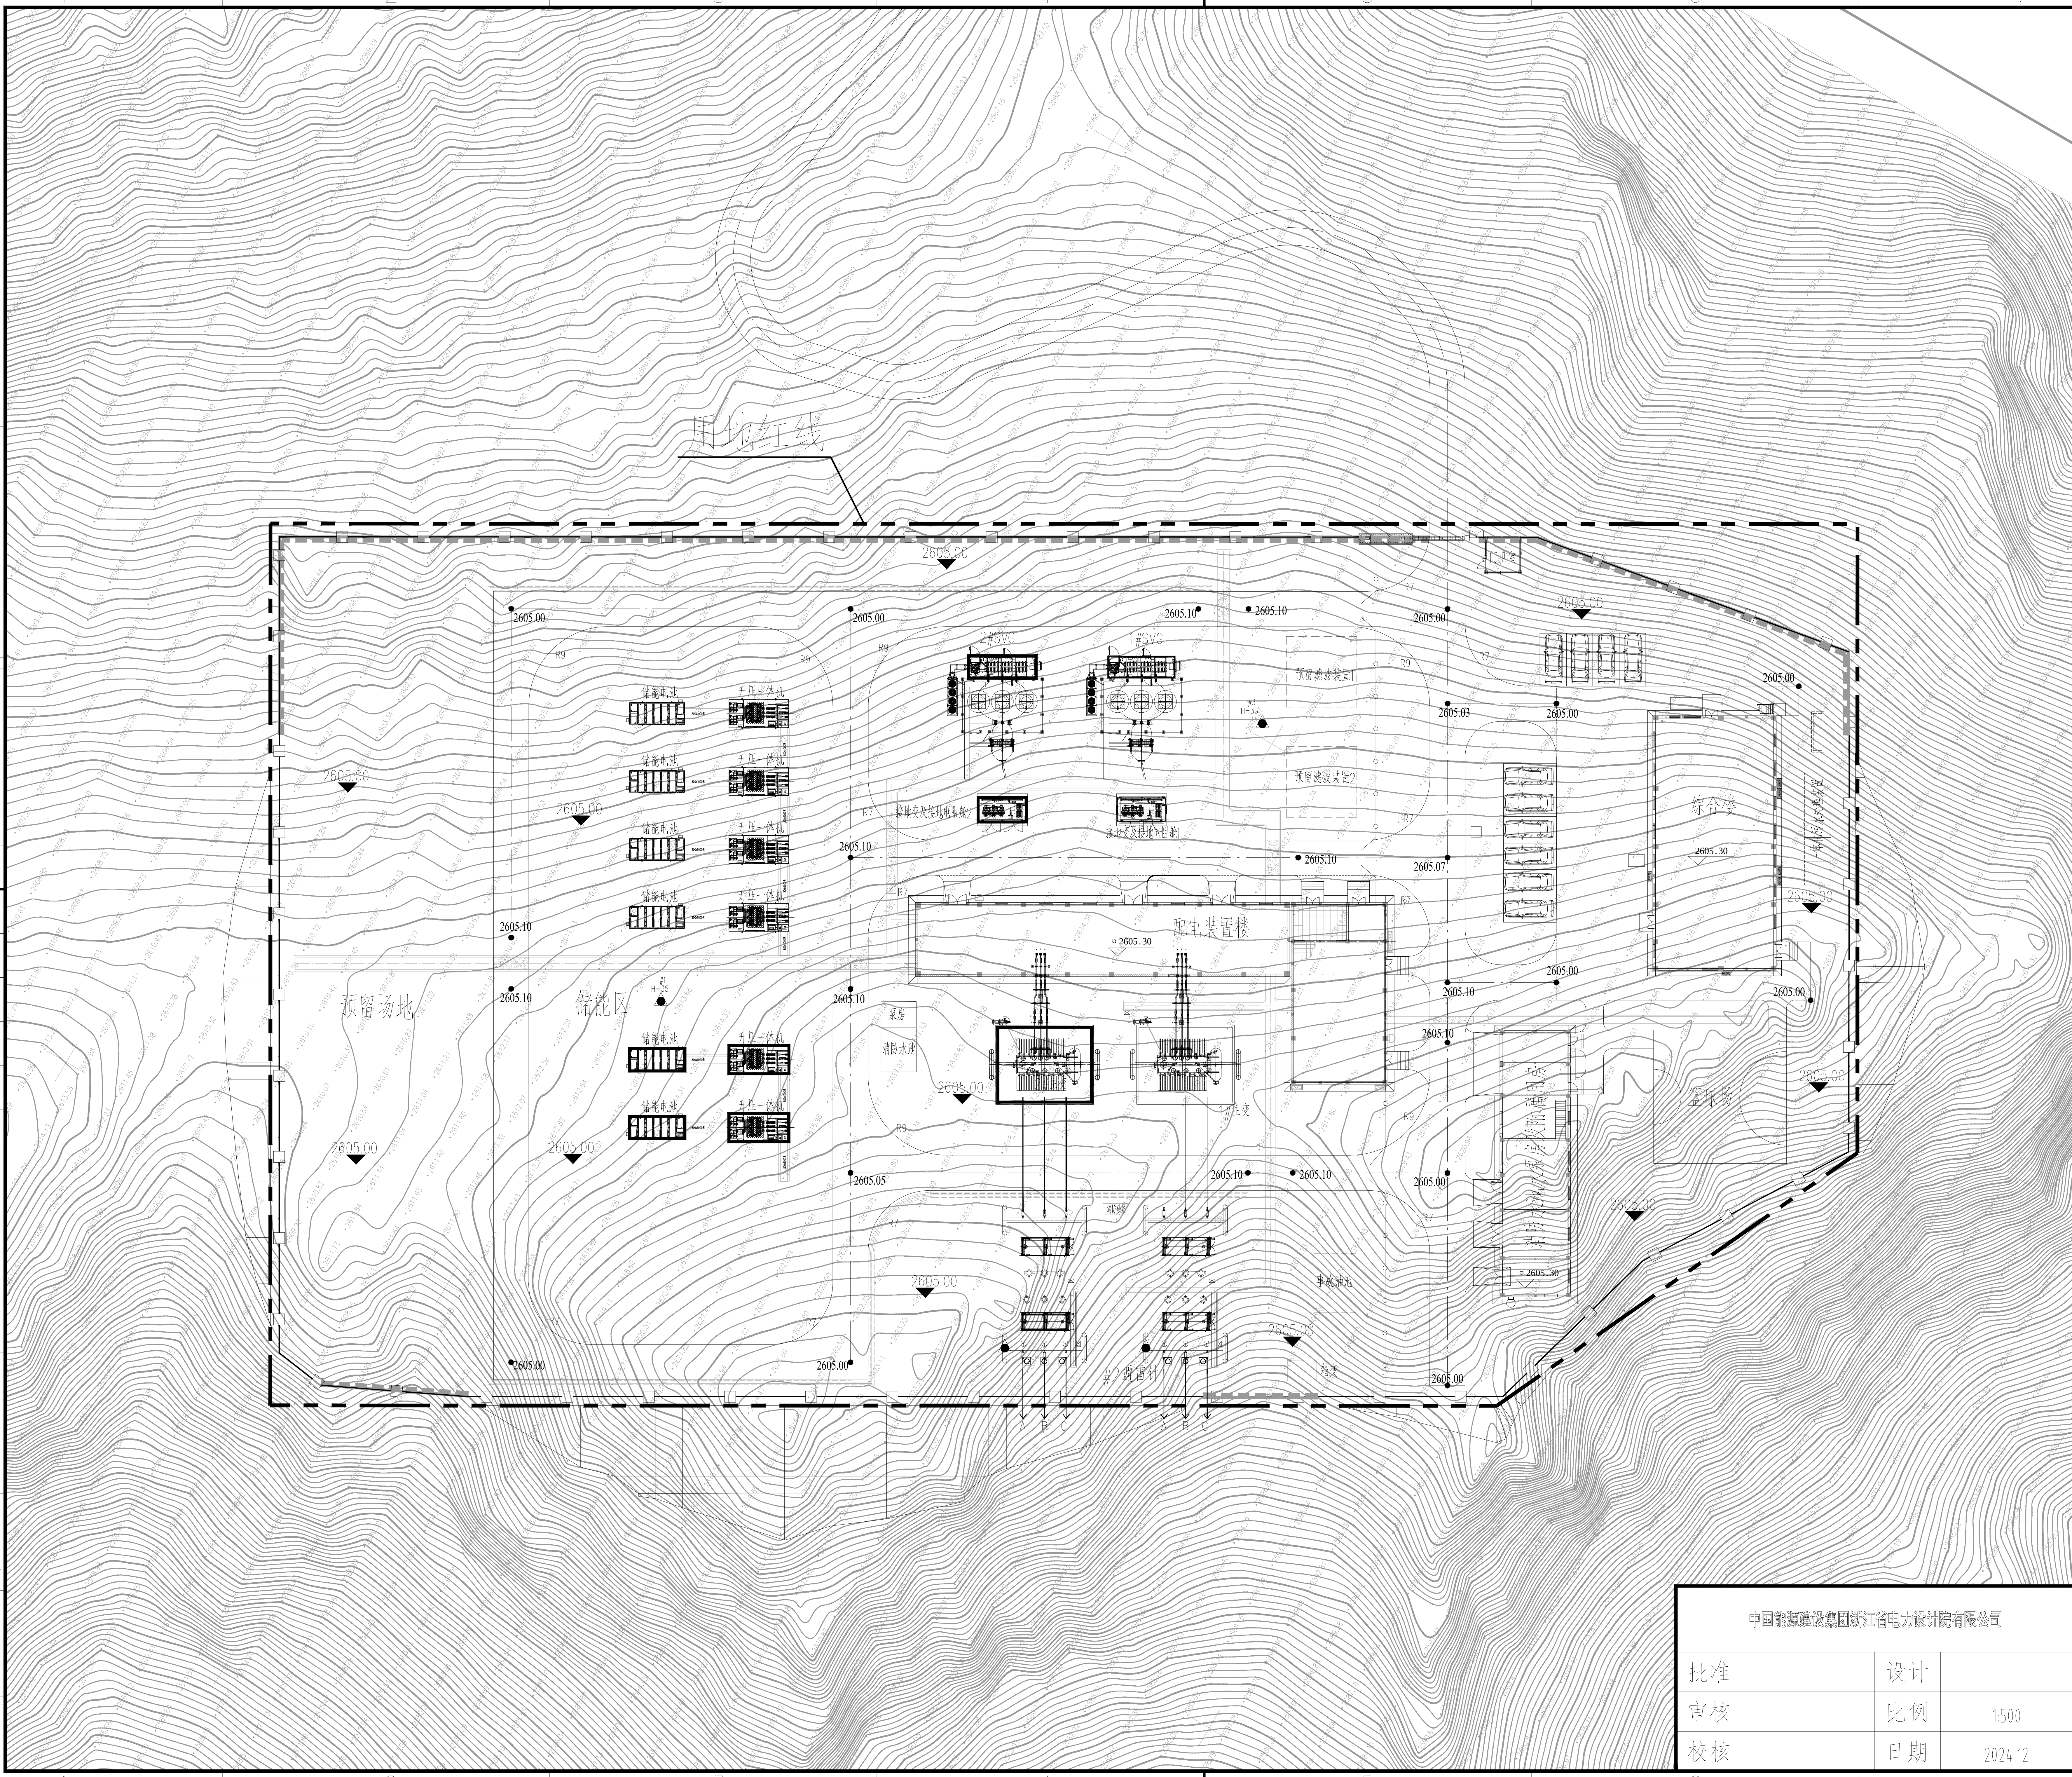

图例

	用地红线
	实体围墙
	格栅围墙
	新建建筑物
	已建建筑物
	已建道路
R9	转弯半径
2605.30	室内地坪标高
2605.00	室外地坪标高

说明:

1. 本图采用业主提供1:500地形图绘制而成。
2. 本图采用国家2000大地坐标系，高程系统为大地高程基准。
3. 本图标高、坐标、尺寸均以米计。

中国能源建设集团浙江省电力设计院有限公司				项目 浙能景泰县上沙沃镇5万千瓦风电项目		设计阶段 可研
批准		设计		升压站总平面布置图		
审核		比例	1500			
校核		日期	2024.12			
				图号		版号 0