


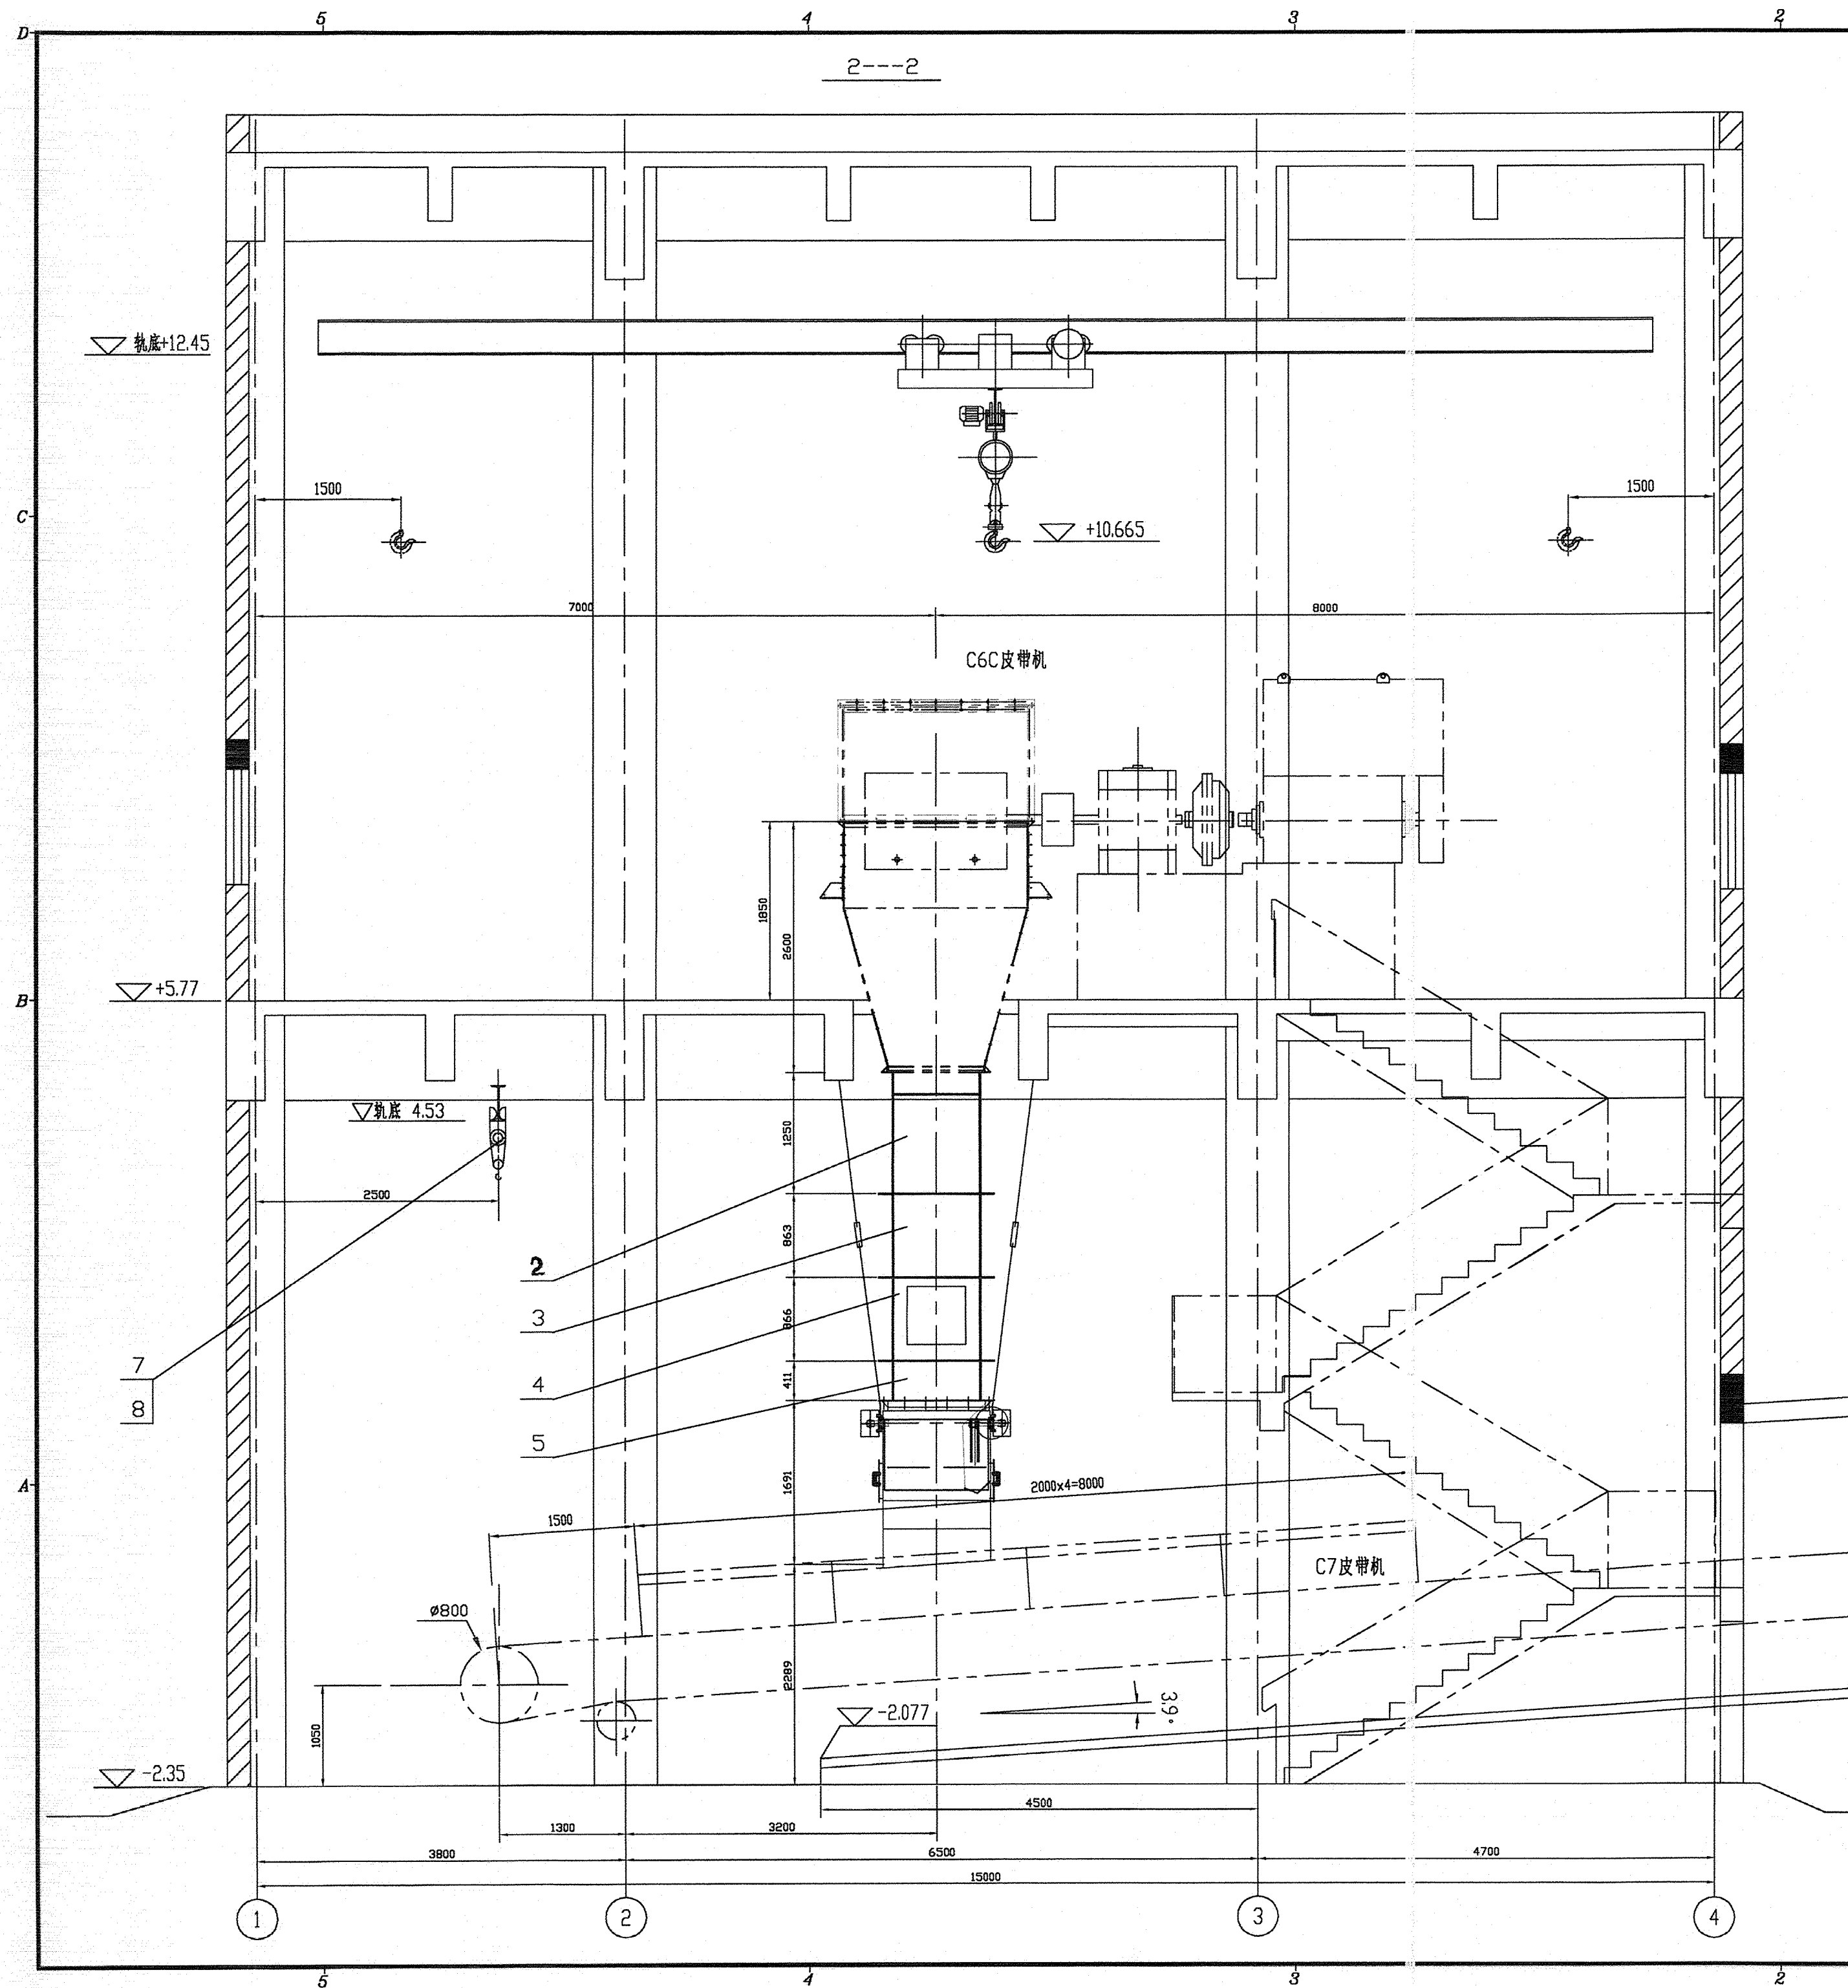

说明:

1. 本图所注标高为相对标高, ±0.00米相对85国家高程6.85米。
2. 所有楼梯及留孔周围应有止水凸台, 凸台高150mm宽100mm。
漏斗留孔凸台待设备安装后施工。
3. 土建部分请见土建专业的相关图纸。
4. 转运站内的皮带机部分详见相关皮带机卷册。
5. 转运站内的水冲洗设施详见其他有关卷册。
6. 斜置落煤管的底面全衬, 侧面衬一半;
衬板采用多元低合金。
7. 皮带机头、尾架安装就位后, 其四槽、螺旋由土建施工单位用素混凝土填平。
8. 其余相关专业布置请见相关专业的图纸。
9. 剖面位置请见F 4702S-M0205-03图。
10. 设备材料表请见F 4702S-M0205-01图。

暖己	李书水	08.2.22
水己	李书水	08.2.22
满改	李书水	08.2.22
电气	李书水	08.2.22
专业	会签	日期

建设部设证甲级 120001-sj
建设部勘证甲级 120001-kj

浙江省电力设计院				浙能乐清电厂二期工程		施工图	设计
批准	袁勤厚	校核	钱锡铭	T-6转运站立面布置图(二)			
审核	杨黎	设计	何永辉				
日期	2008.2	比例	1:50	图号	F4702S-M0205-02		