


金	答	烈
---	---	---

图例

	电动阀		压力表 (压力传感器) / 远传压力表
	阀门		温度计 (温度传感器) / 远传温度计
	截止阀		排气阀
	止回阀		流量计
	球阀		倒流防止器
	Y型过滤器		烟阀
	大小头 软接		防爆门
	堵头		烟道止回阀

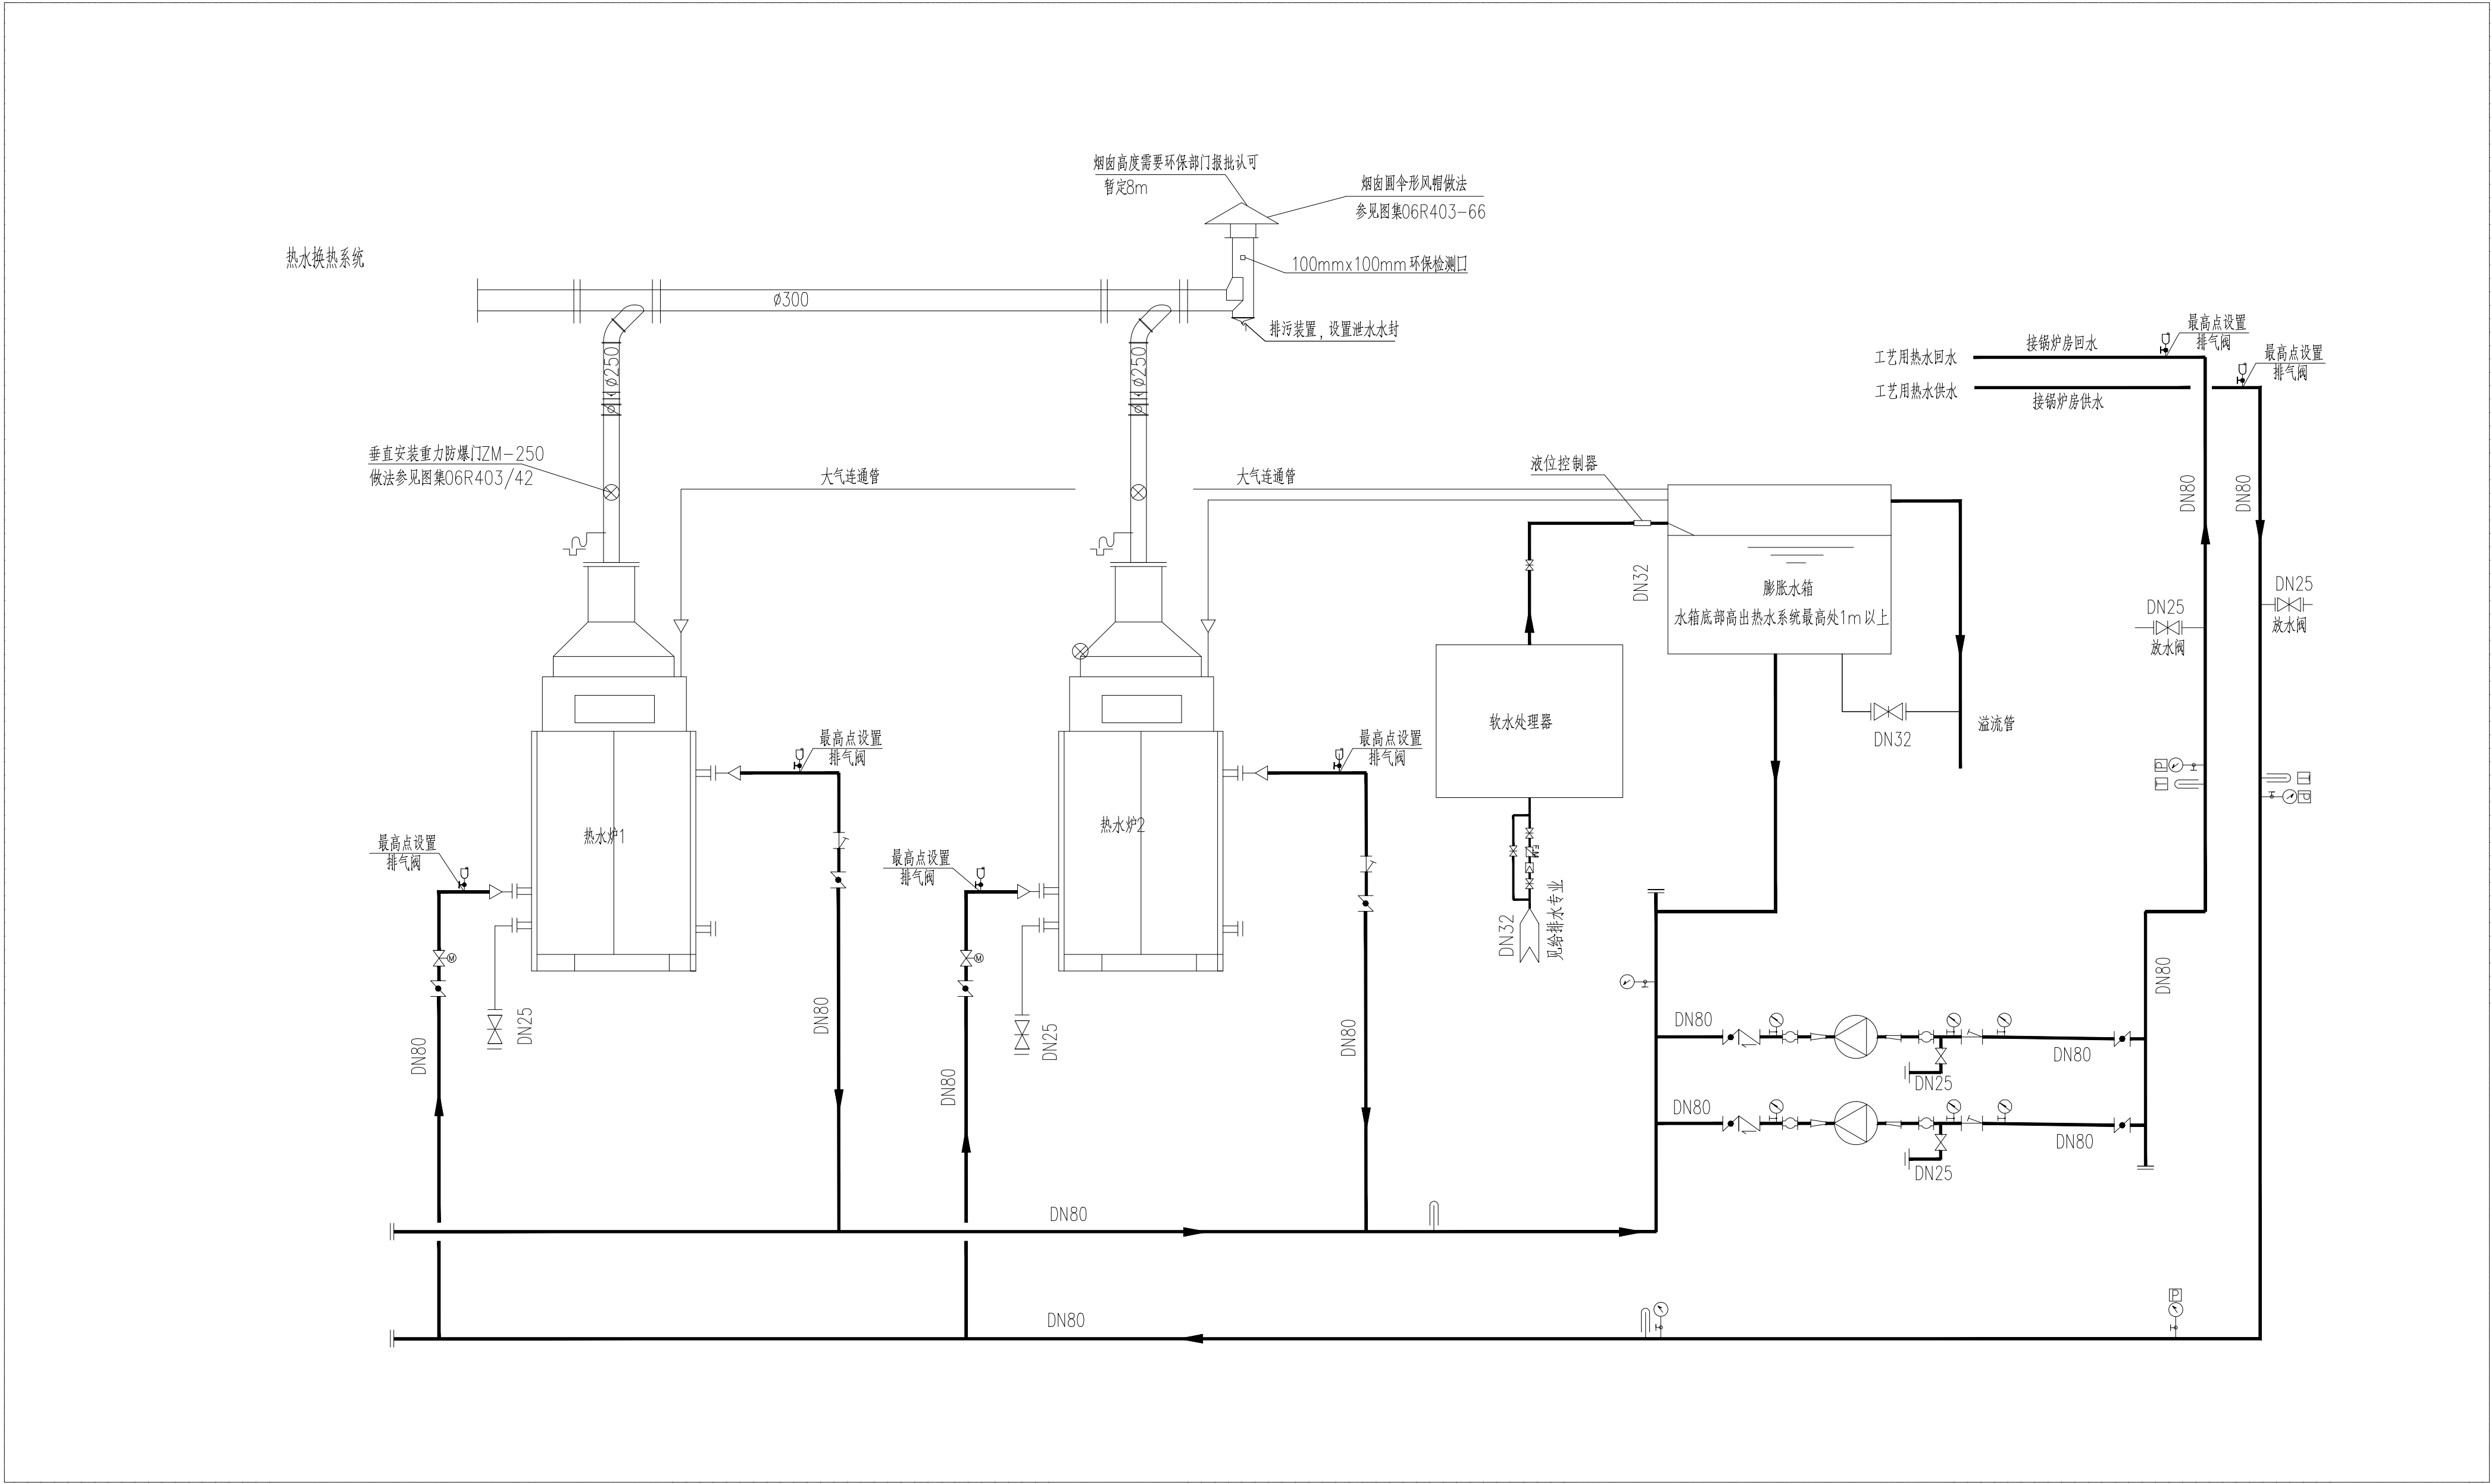

A/1		仅供投标使用，不得用于施工			2025.07	
版 次		版 次 说 明			日 期	
		浙江城建燃气热电设计研究院股份有限公司 ZHEJIANG GAS & THERMOELECTRICITY DESIGN INSTITUTE CO., LTD.			设计咨询资质：甲级 (DESIGN & CONSULTING)	
设 计		工程名称	诸暨县云峰门站(原虎头山门站改建)工程		工程编号	G3435E-Z-25
校 核					设计阶段	
专业负责		子项名称	锅炉间		设计专业	动力
审 核					比 例	1:100
项目负责人					图 号	
审 定		图 名	热水系统图		版 次	A版1次