


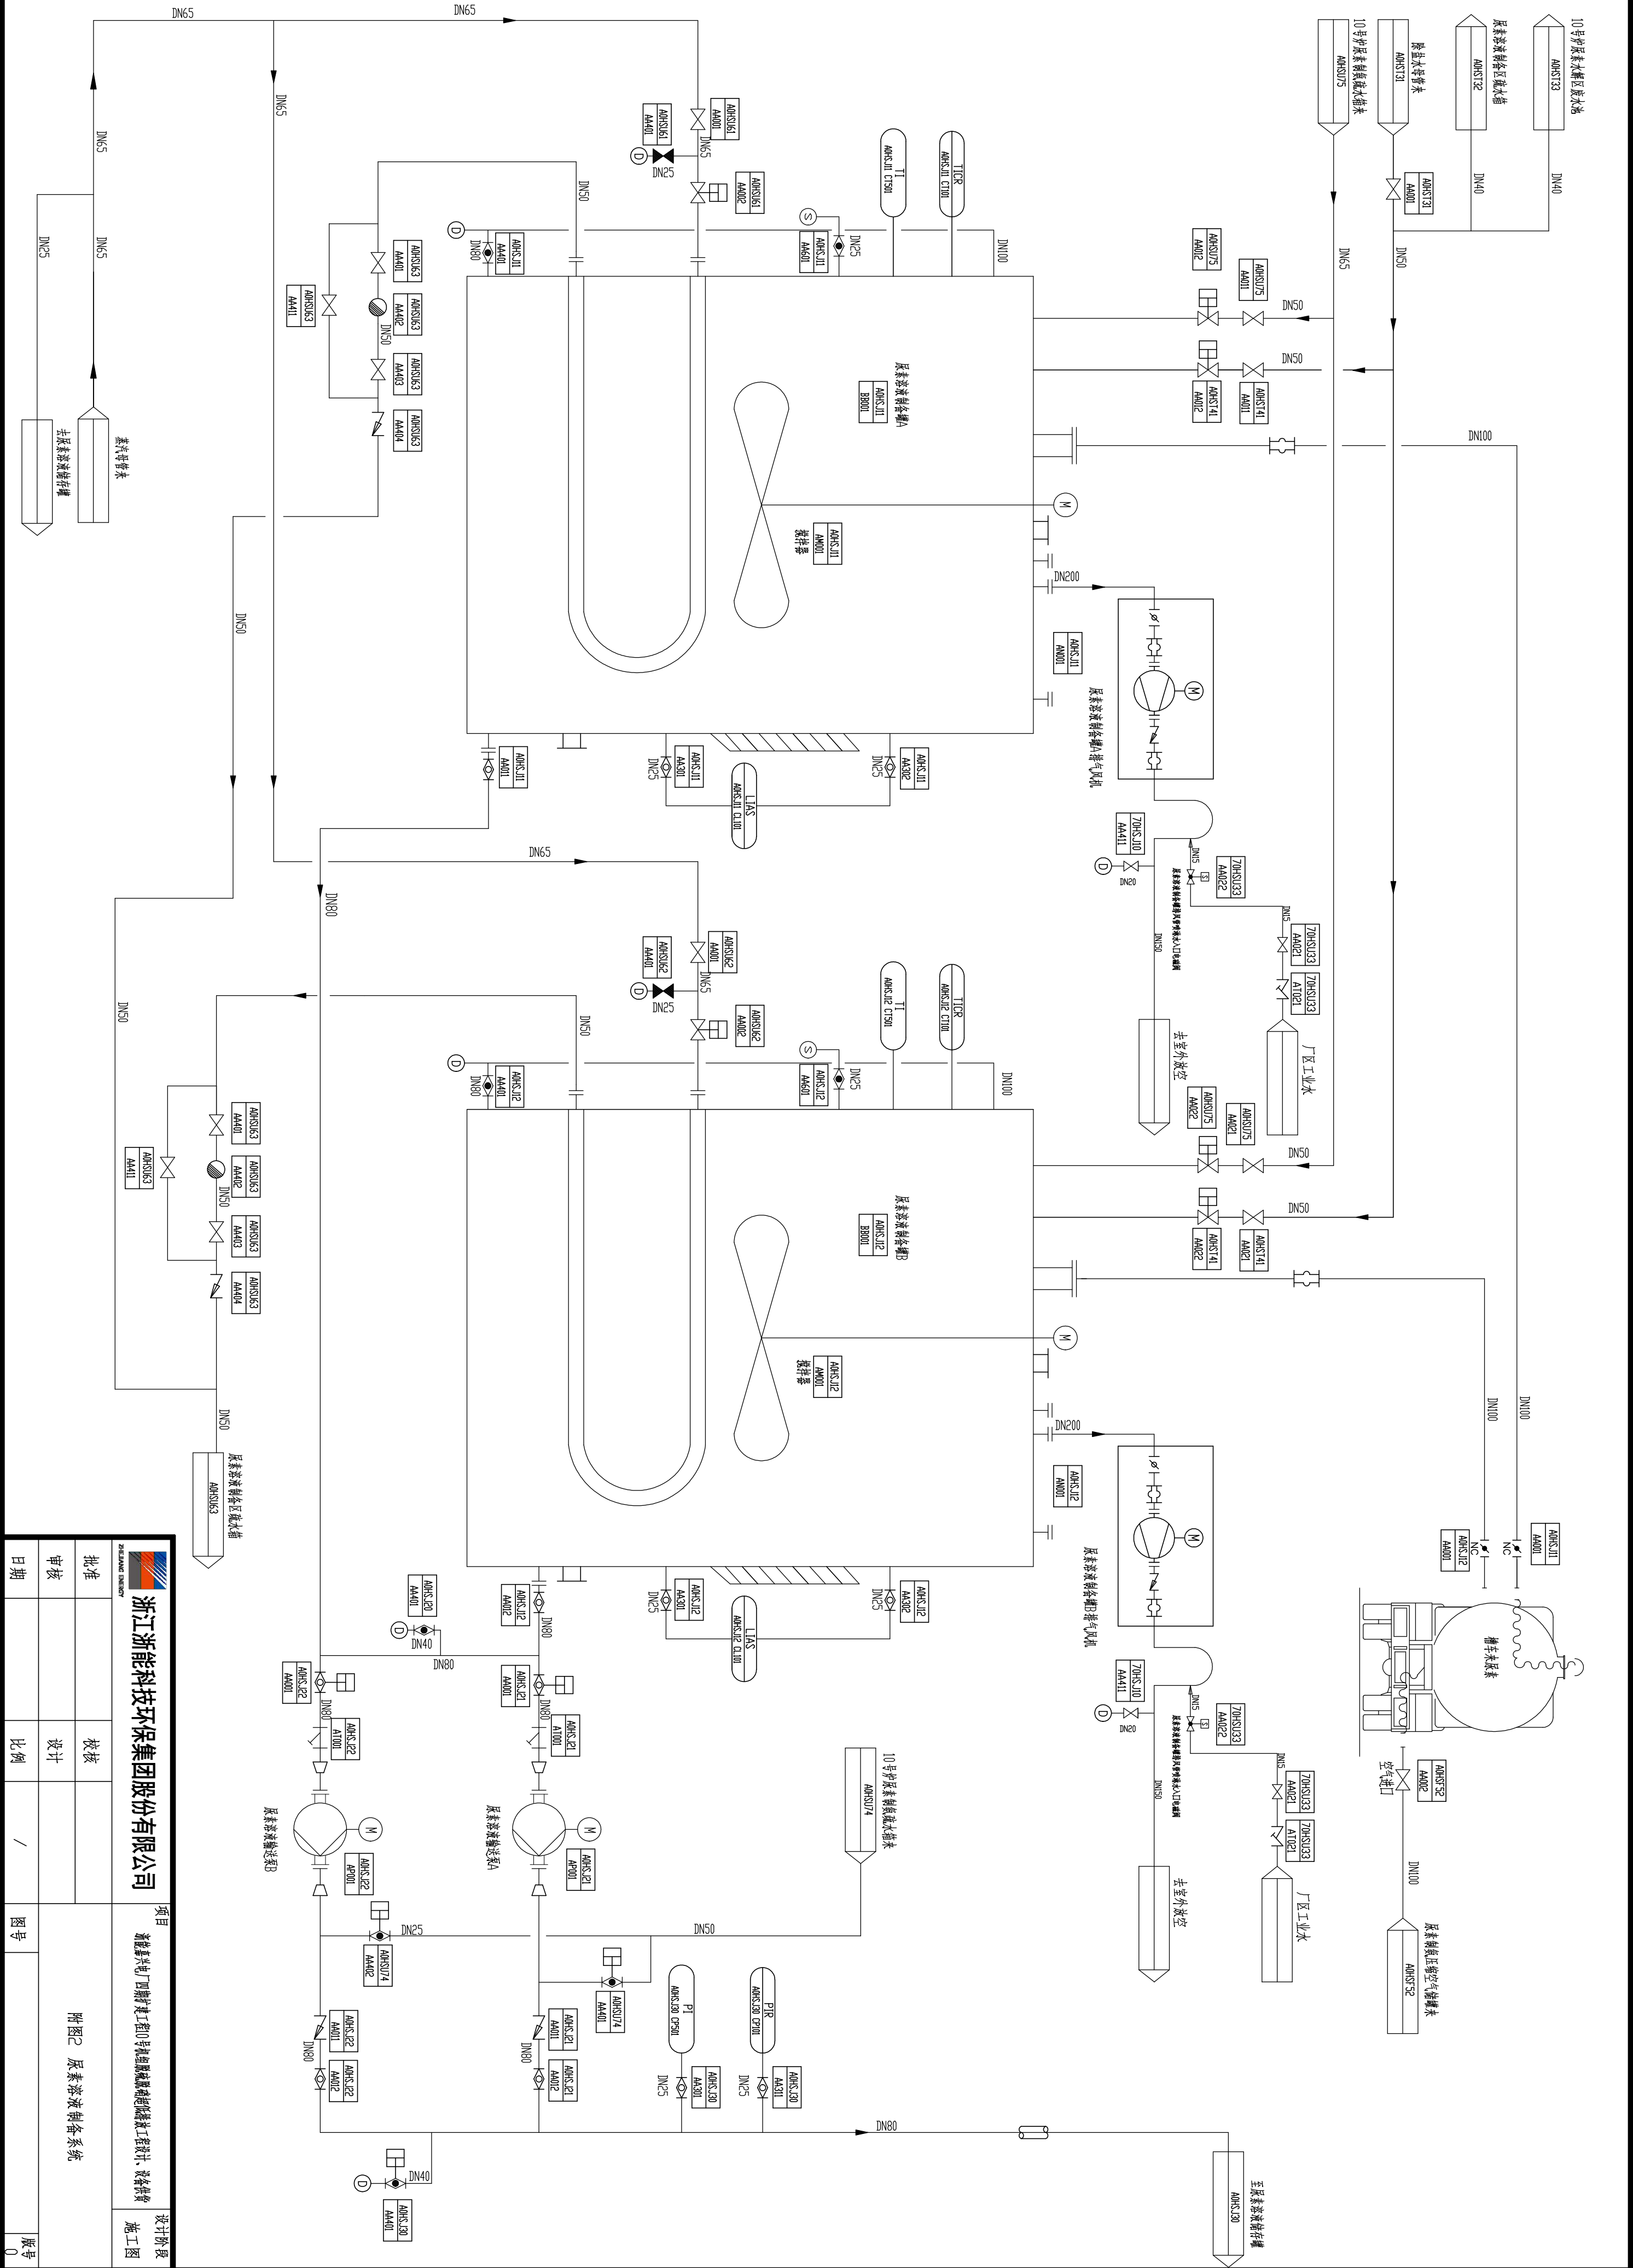

浙江浙能科技环保集团股份有限公司

批准

审核

日期

校核

设计

比例

图号

版号

项目

设计阶段

通嘉嘉兴电厂二期建设工程10号机组烟气脱硫脱硝工程设计、设备供货

施工图

附图2 尿素溶液制备系统

0