


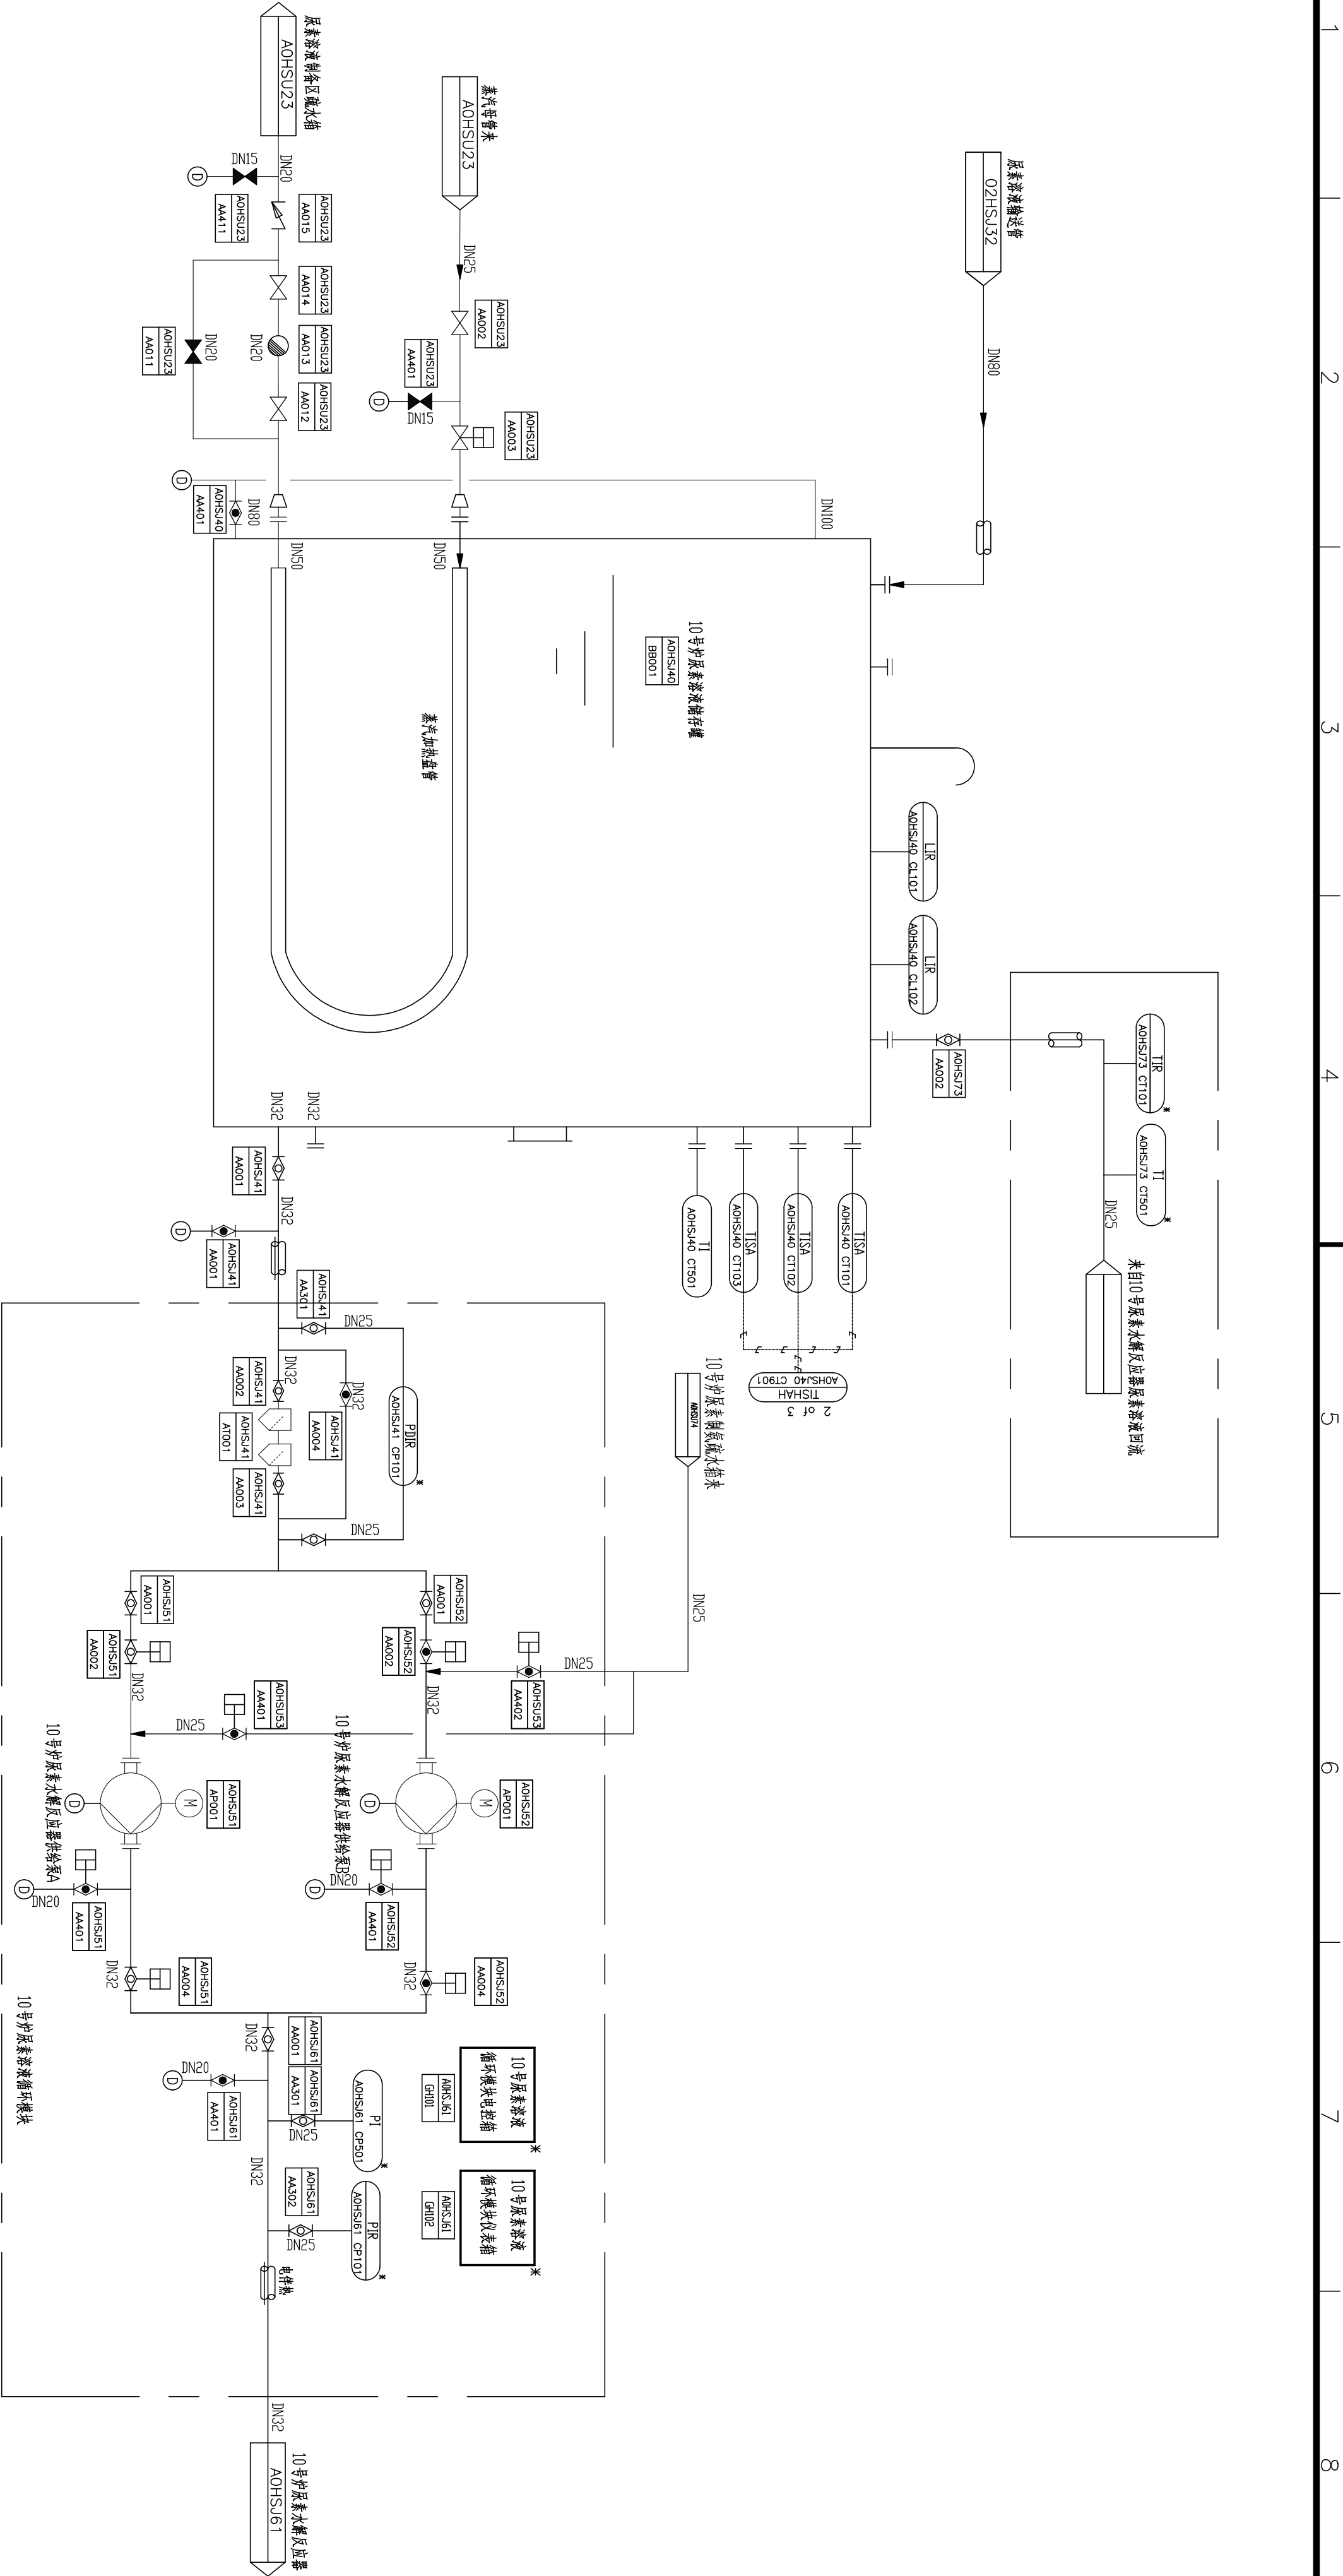

说明：本图根据尿素水解系统设备厂家提供的资料绘制，虚线框内由厂家成套供货

工程图 A2	工程设计资质证书号(大气)	A133000251
	工程设计资质证书号(水)	A233000258

浙江浙能科技环保集团股份有限公司				项目	设计阶段
批准				通嘉嘉电厂二期建设工程10号炉尿素水解系统工程设计、设备供货	施工图
审核				设计	
日期				比例	图号
				/	版号
					0

附图3 尿素溶液储存系统