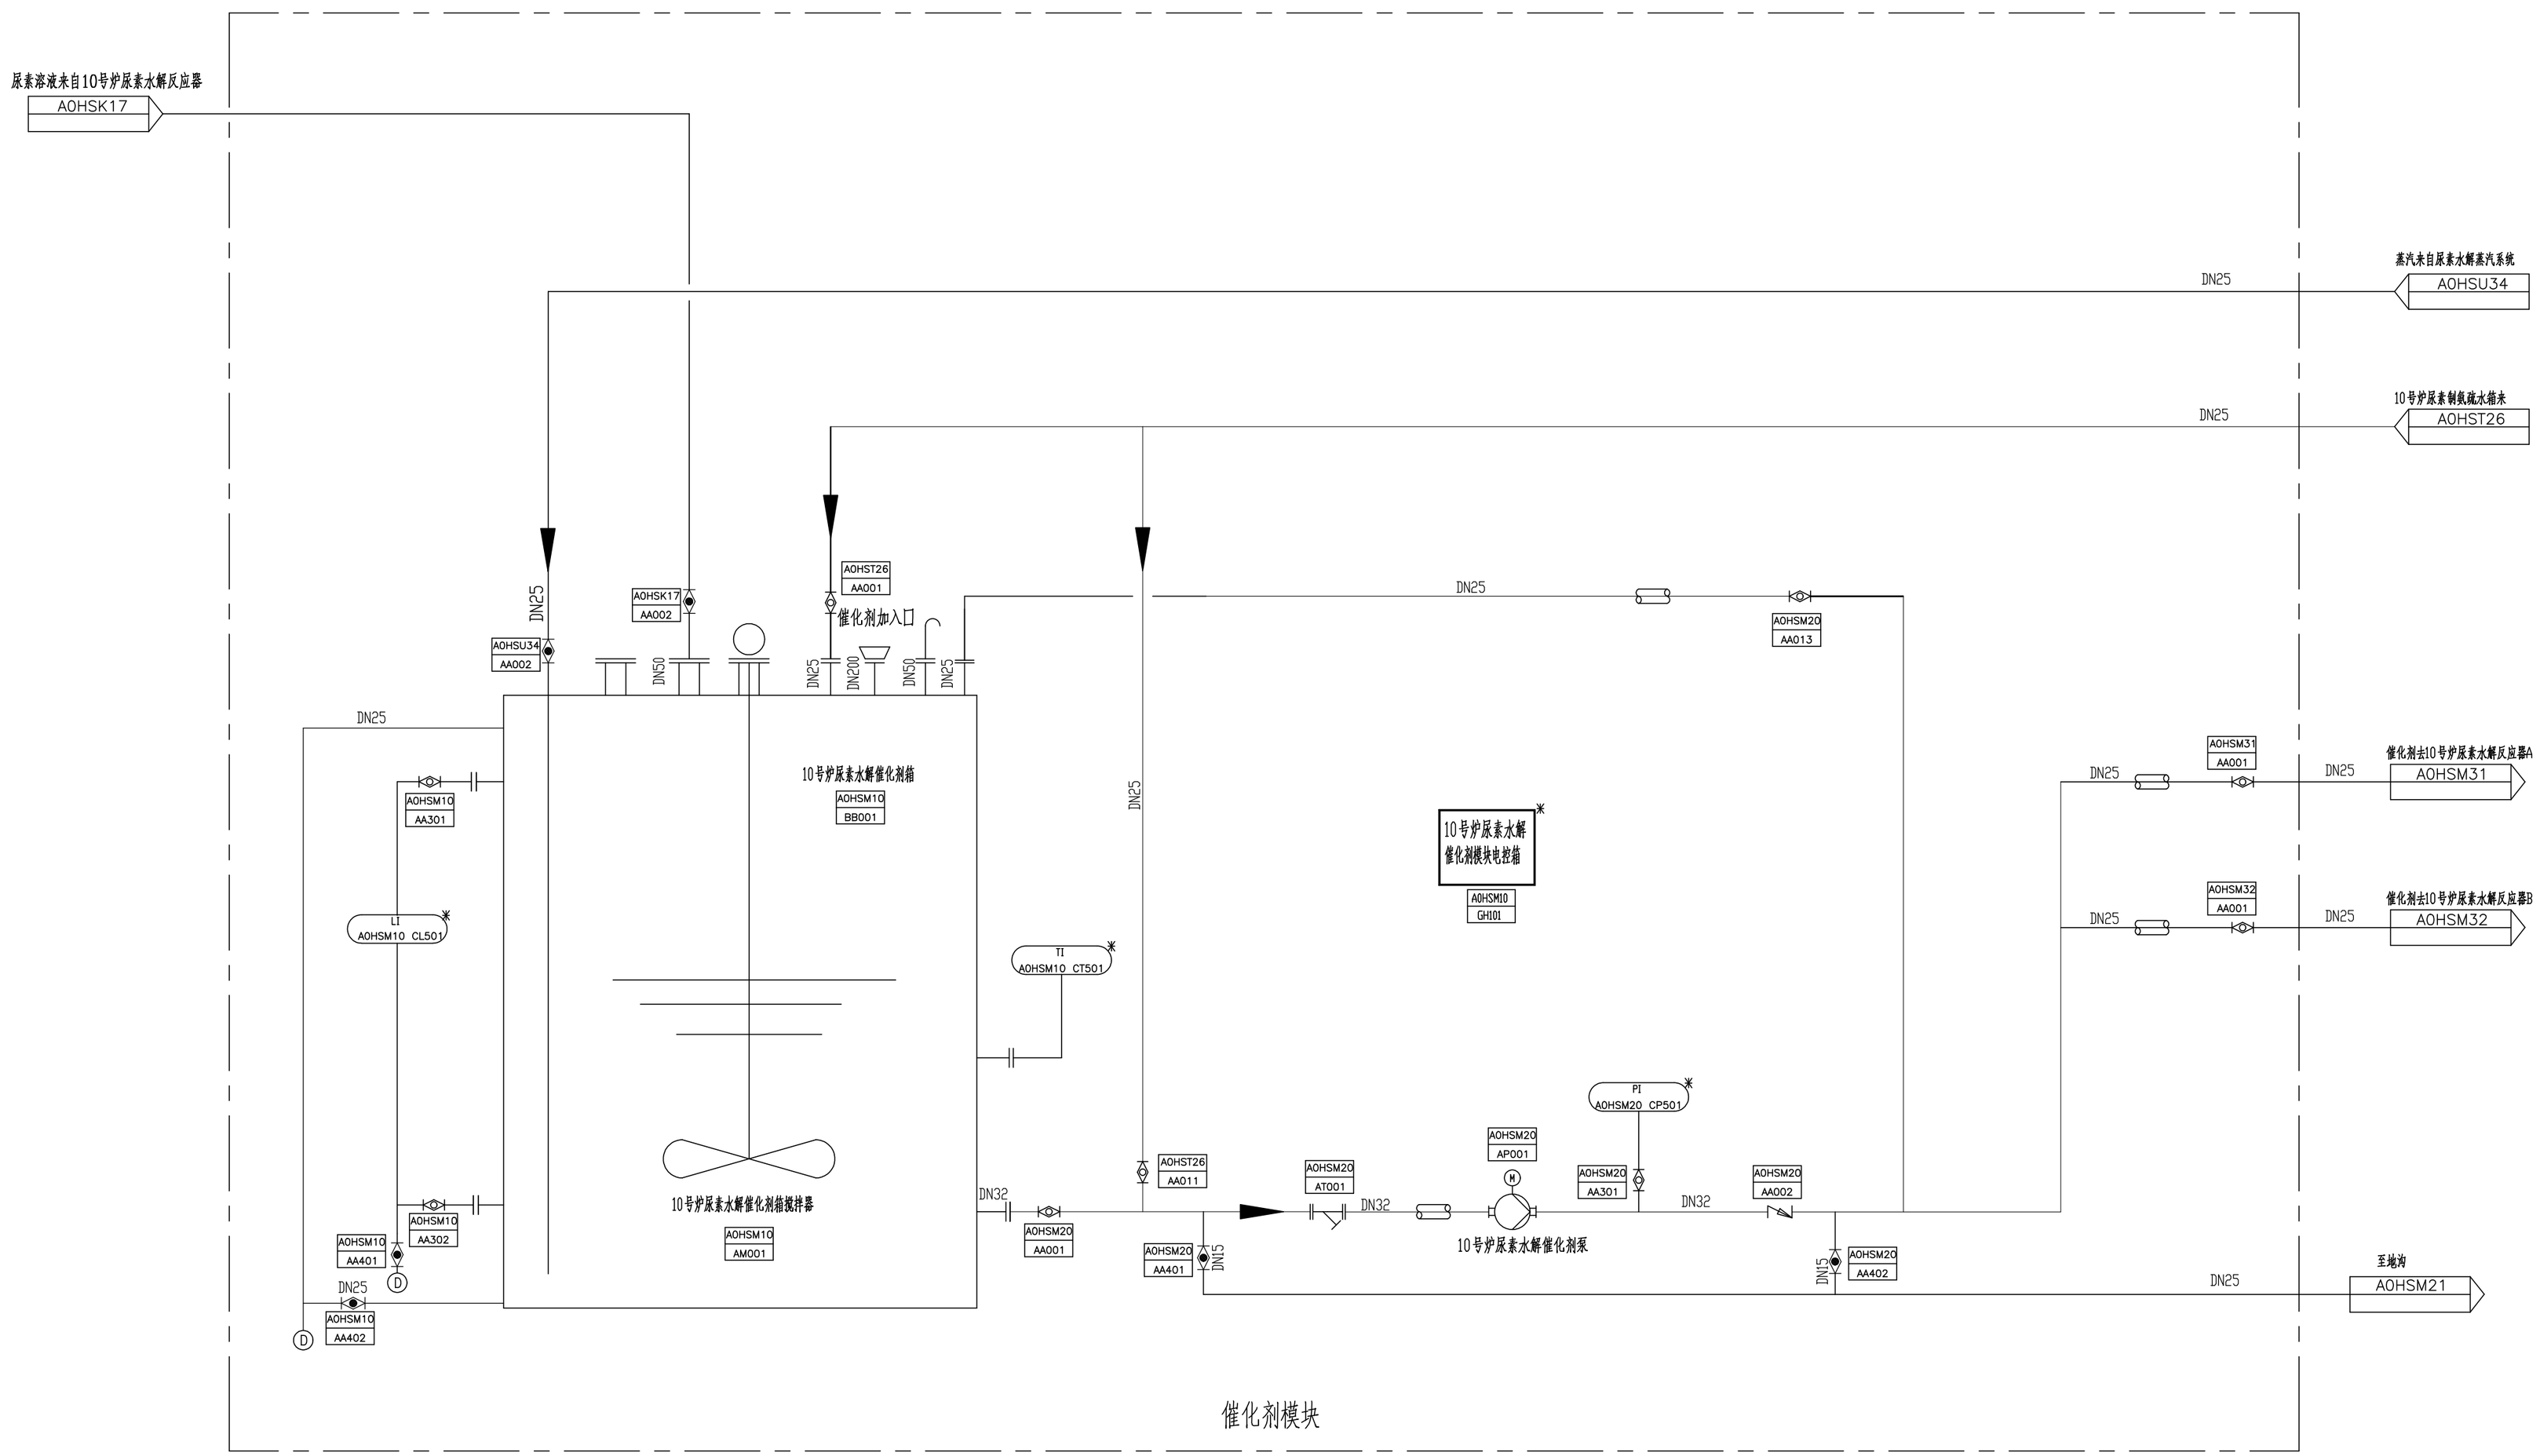

说明：本图根据尿素水解系统设备厂家提供的资料绘制，虚线框内整体撬装。

浙江浙能科技环保集团股份有限公司				项目 浙能嘉兴电厂四期扩建工程10号机组脱硫脱硝超低排放工程设计、设备供货	设计阶段 施工图
批准		校核		附图6 催化剂供给系统	
审核		设计			
日期		比例	/	图号	版号 0

工程设计资质证书号（大气）A133000251
工程设计资质证书号（水）A233000258

图幅 A2