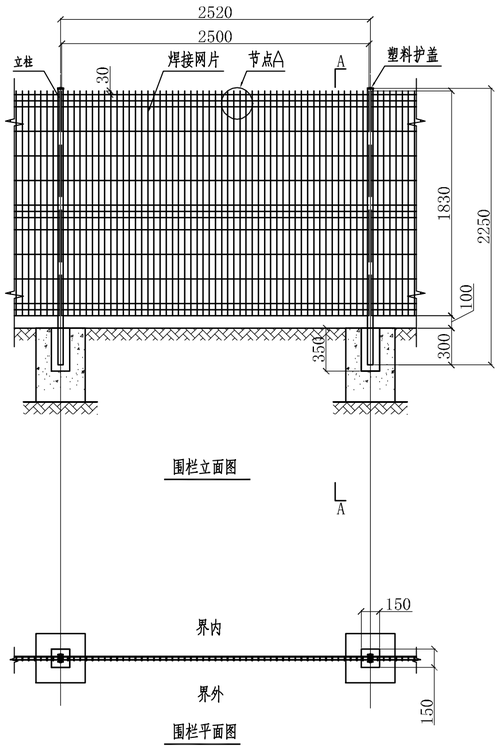

围栏立面图

围栏平面图

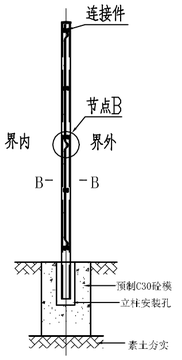

A-A

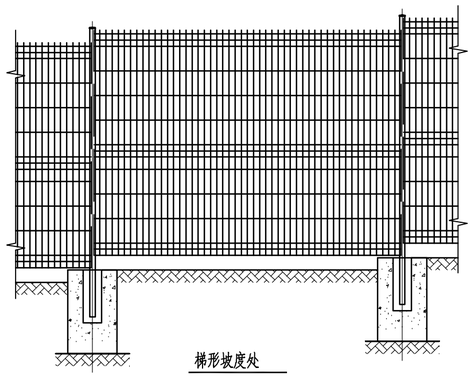

梯形坡度处

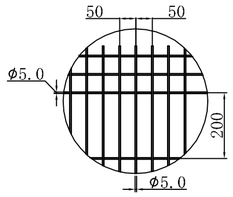

节点A 4:1

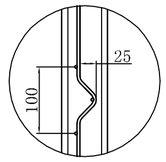

节点B 5:1

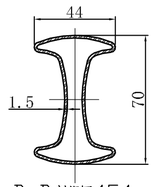

B-B剖视图 15:1

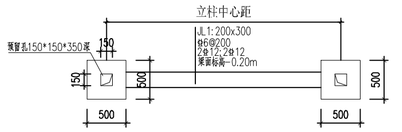

围墙基础平面 1:50

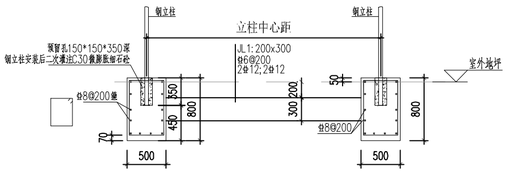

钢丝网围墙基础剖面 1:50

注:1.基础侧面钢筋保护层厚度为30mm,基础底部钢筋
保护层厚度为70mm,基础混凝土等级为C25.
2.未注明部分详见建筑图,以及参考图集15j001《围墙大门》100.104页.

技术要求:

1.图中所标注尺寸为中心线尺寸,单位为mm计;
2.围栏由直埋式立柱(含顶盖).片网等构件组成;
3.围栏安装高度1930,立柱中心距2520;
4.立柱采用Q型全钢立柱,材料为连续热镀锌钢板,镀锌量≥150g/㎡;
5.立柱截面尺寸44×70×1.5,高度2250;
6.片网采用高强度冷拔热镀锌钢丝电阻熔焊制成,钢丝直径φ5.0+φ5.0,镀锌量≥120g/㎡;
7.片网高度1830,宽度2500,网格50×200,加强槽网格50×50;
8.立柱.片网表面采用高附着力热固性聚酯粉末,涂层厚度≥80um;
9.围栏基础采用C25混凝土现浇(可预制),预留150×150×350立柱埋入孔,立柱埋入后二次浇筑固定,埋入深度300.

总图 General layout	
工艺 Process	
建筑 Architecture	
结构 Structure	
给排水 Water Service	
电气 Electrical	
热力 Thermal Power	
暖通 HVAC	
自控 Control	
设备 Equipment	
管道 Pipework	

注册执业章
REGISTER ENGINEER STAMP

广东省建设工程勘察设计出图专用章
单位名称:中国轻工业广州工程有限公司
业务范围:结构行业(砌体工程甲级,结构行业(钢结构工程)甲级;市政行业环境卫生工程甲级;化工石化医药行业化工工艺工程甲级;建筑行业建筑工程甲级;环境工程专项(水污染防治工程甲级,大气污染防治工程甲级,固体废物处理处置工程甲级)资质证书编号:A144006887
有效期至:2030年5月1日
OFFICIAL STAMP

4		审定 APPROVED			注册师 REGISTERED ENGINEER		
3		项师 LEAD ENGINEER			专业负责 SPECIALTY LEADER		
2		审核 VERIFIED	刘书敏	刘书敏	标准化 STANDARD EXAMINED		
1		校核 CHECKED	苏子珍	苏子珍	专业 SPECIALTY	工艺	
0	2024.04	设计 DESIGNED	冯应鸿	冯应鸿	比例 SCALE		
版别 REV.	日期 DATE	制图 DRAWN			阶段 PHASE	施工图	

中国轻工业广州工程有限公司
China GDE Engineering CO.,LTD.
工程设计证书 甲级 A144006887 CERTIFICATE NO. CLASS A A144006887

项目 PROJECT	伊犁新天煤化工有限责任公司 一般固废填埋场二期项目
子项 ITEM	一般固废填埋场二期
图名 DRAWING	围墙大样图
图号 DWG. NO.	04S20230157-SY01-01-05

(原中国轻工业广州设计工程有限公司)