



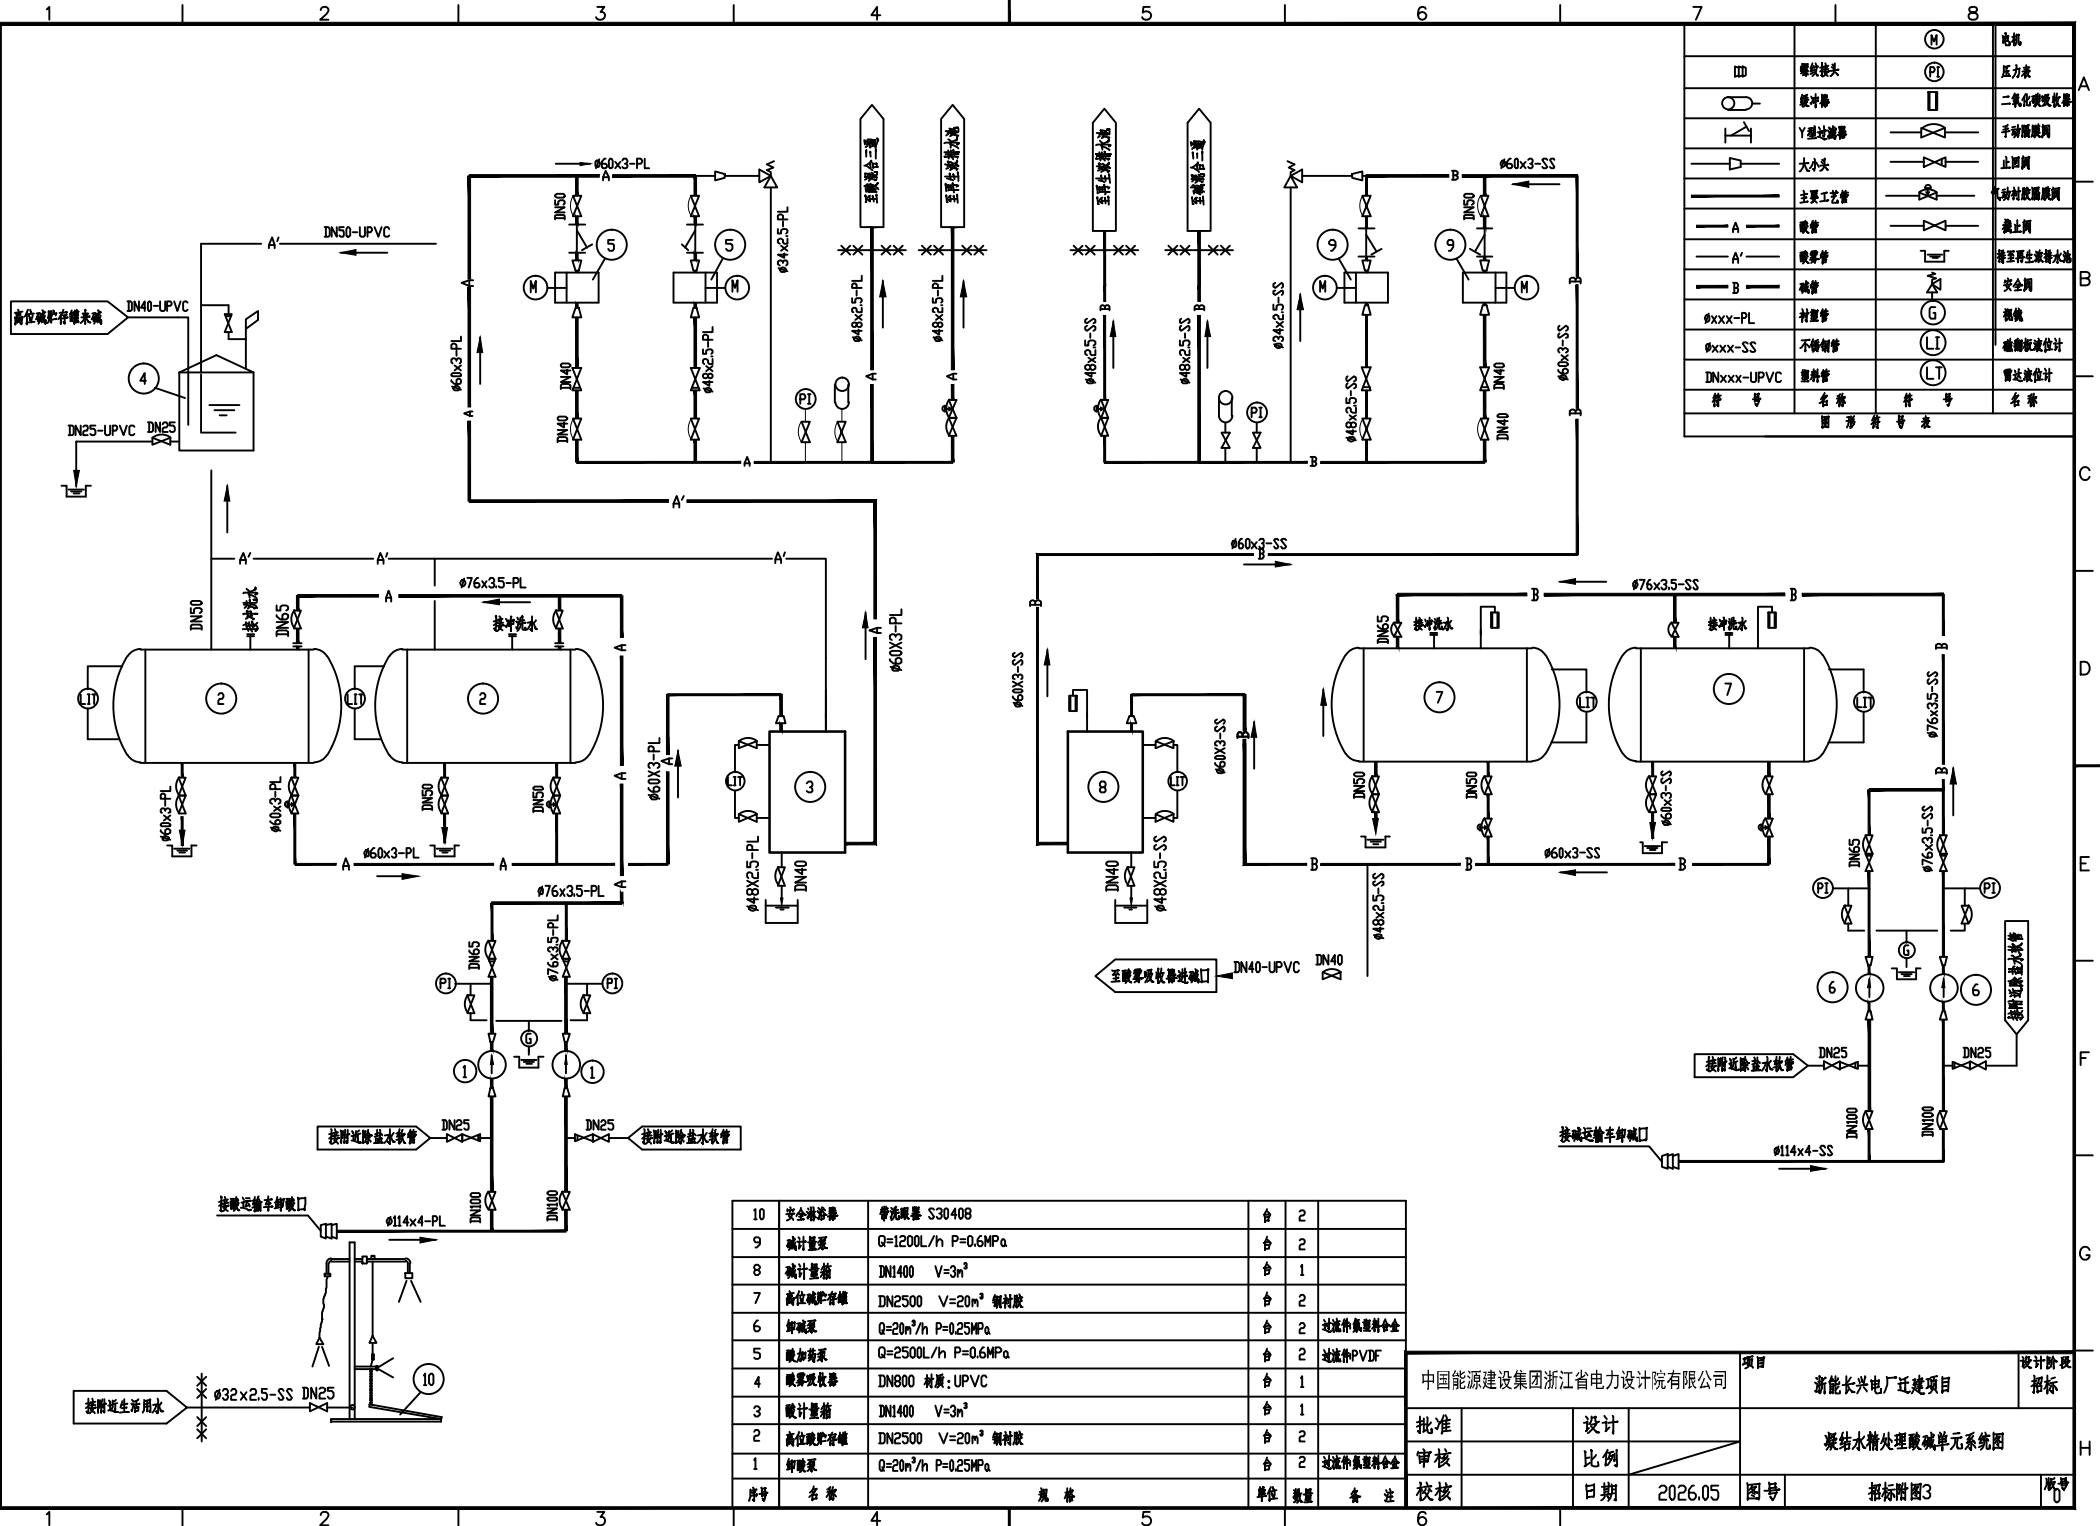

	电动机		压力表
	缓冲罐		二氧化碳吸收罐
	Y型过滤器		手动阀
	大小头		止回阀
	主要工艺管		橡胶衬胶阀
	衬塑管		电缆
	不锈钢管		磁翻板液位计
	塑料管		雷达液位计
序号	名称	符号	名称

图 形 符 号 表

序号	名称	规格	单位	数量	备注
10	安全淋浴器	带洗眼器 S30408	台	2	
9	碱计量泵	Q=1200L/h P=0.6MPa	台	2	
8	碱计量箱	DN1400 V=3m³	台	1	
7	高位碱贮存罐	DN2500 V=20m³ 钢衬胶	台	2	
6	卸碱泵	Q=20m³/h P=0.25MPa	台	2	过流件集料合金

中国能源建设集团浙江省电力设计院有限公司			项目	新能长兴电厂迁建项目	设计阶段	招标	
审核		比例					
校核		日期	2026.05	图号	招标附图3	序号	0