
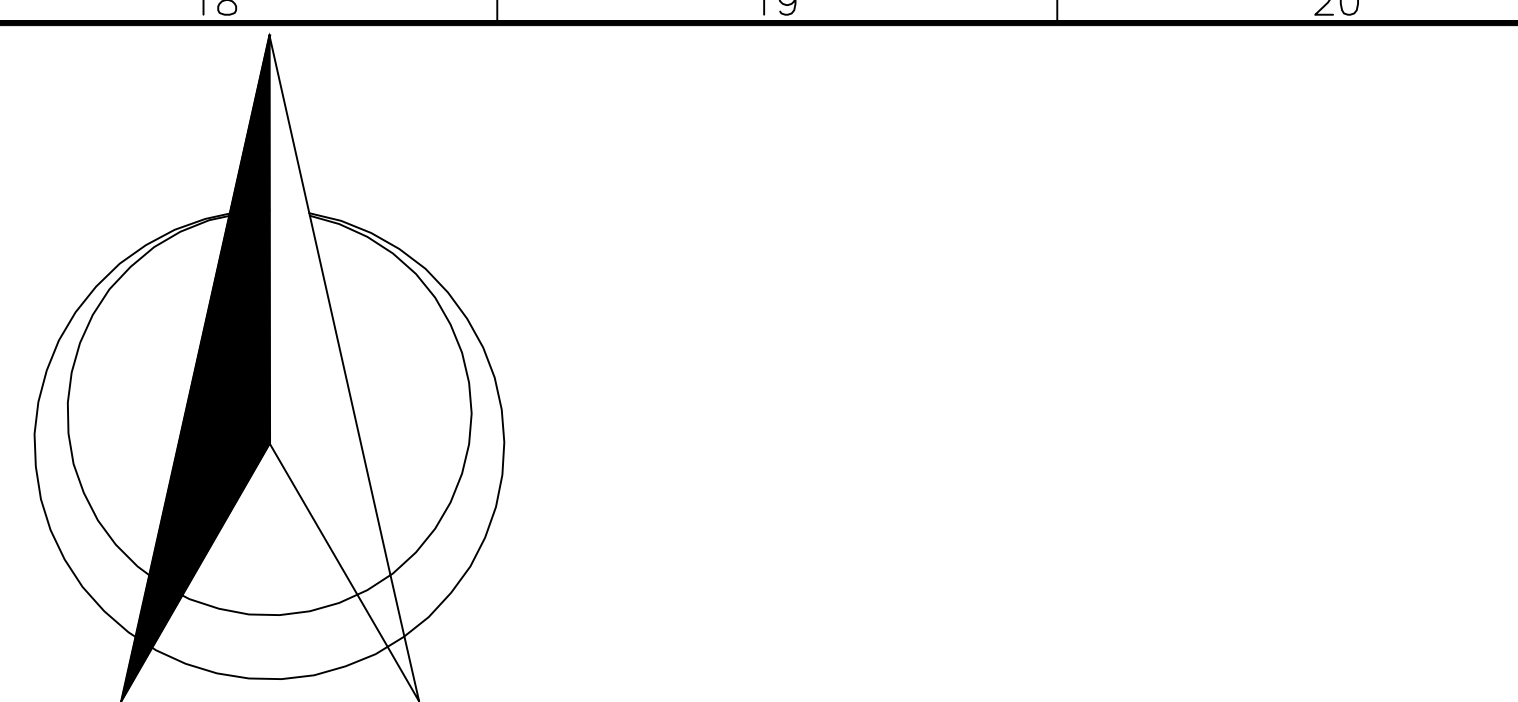


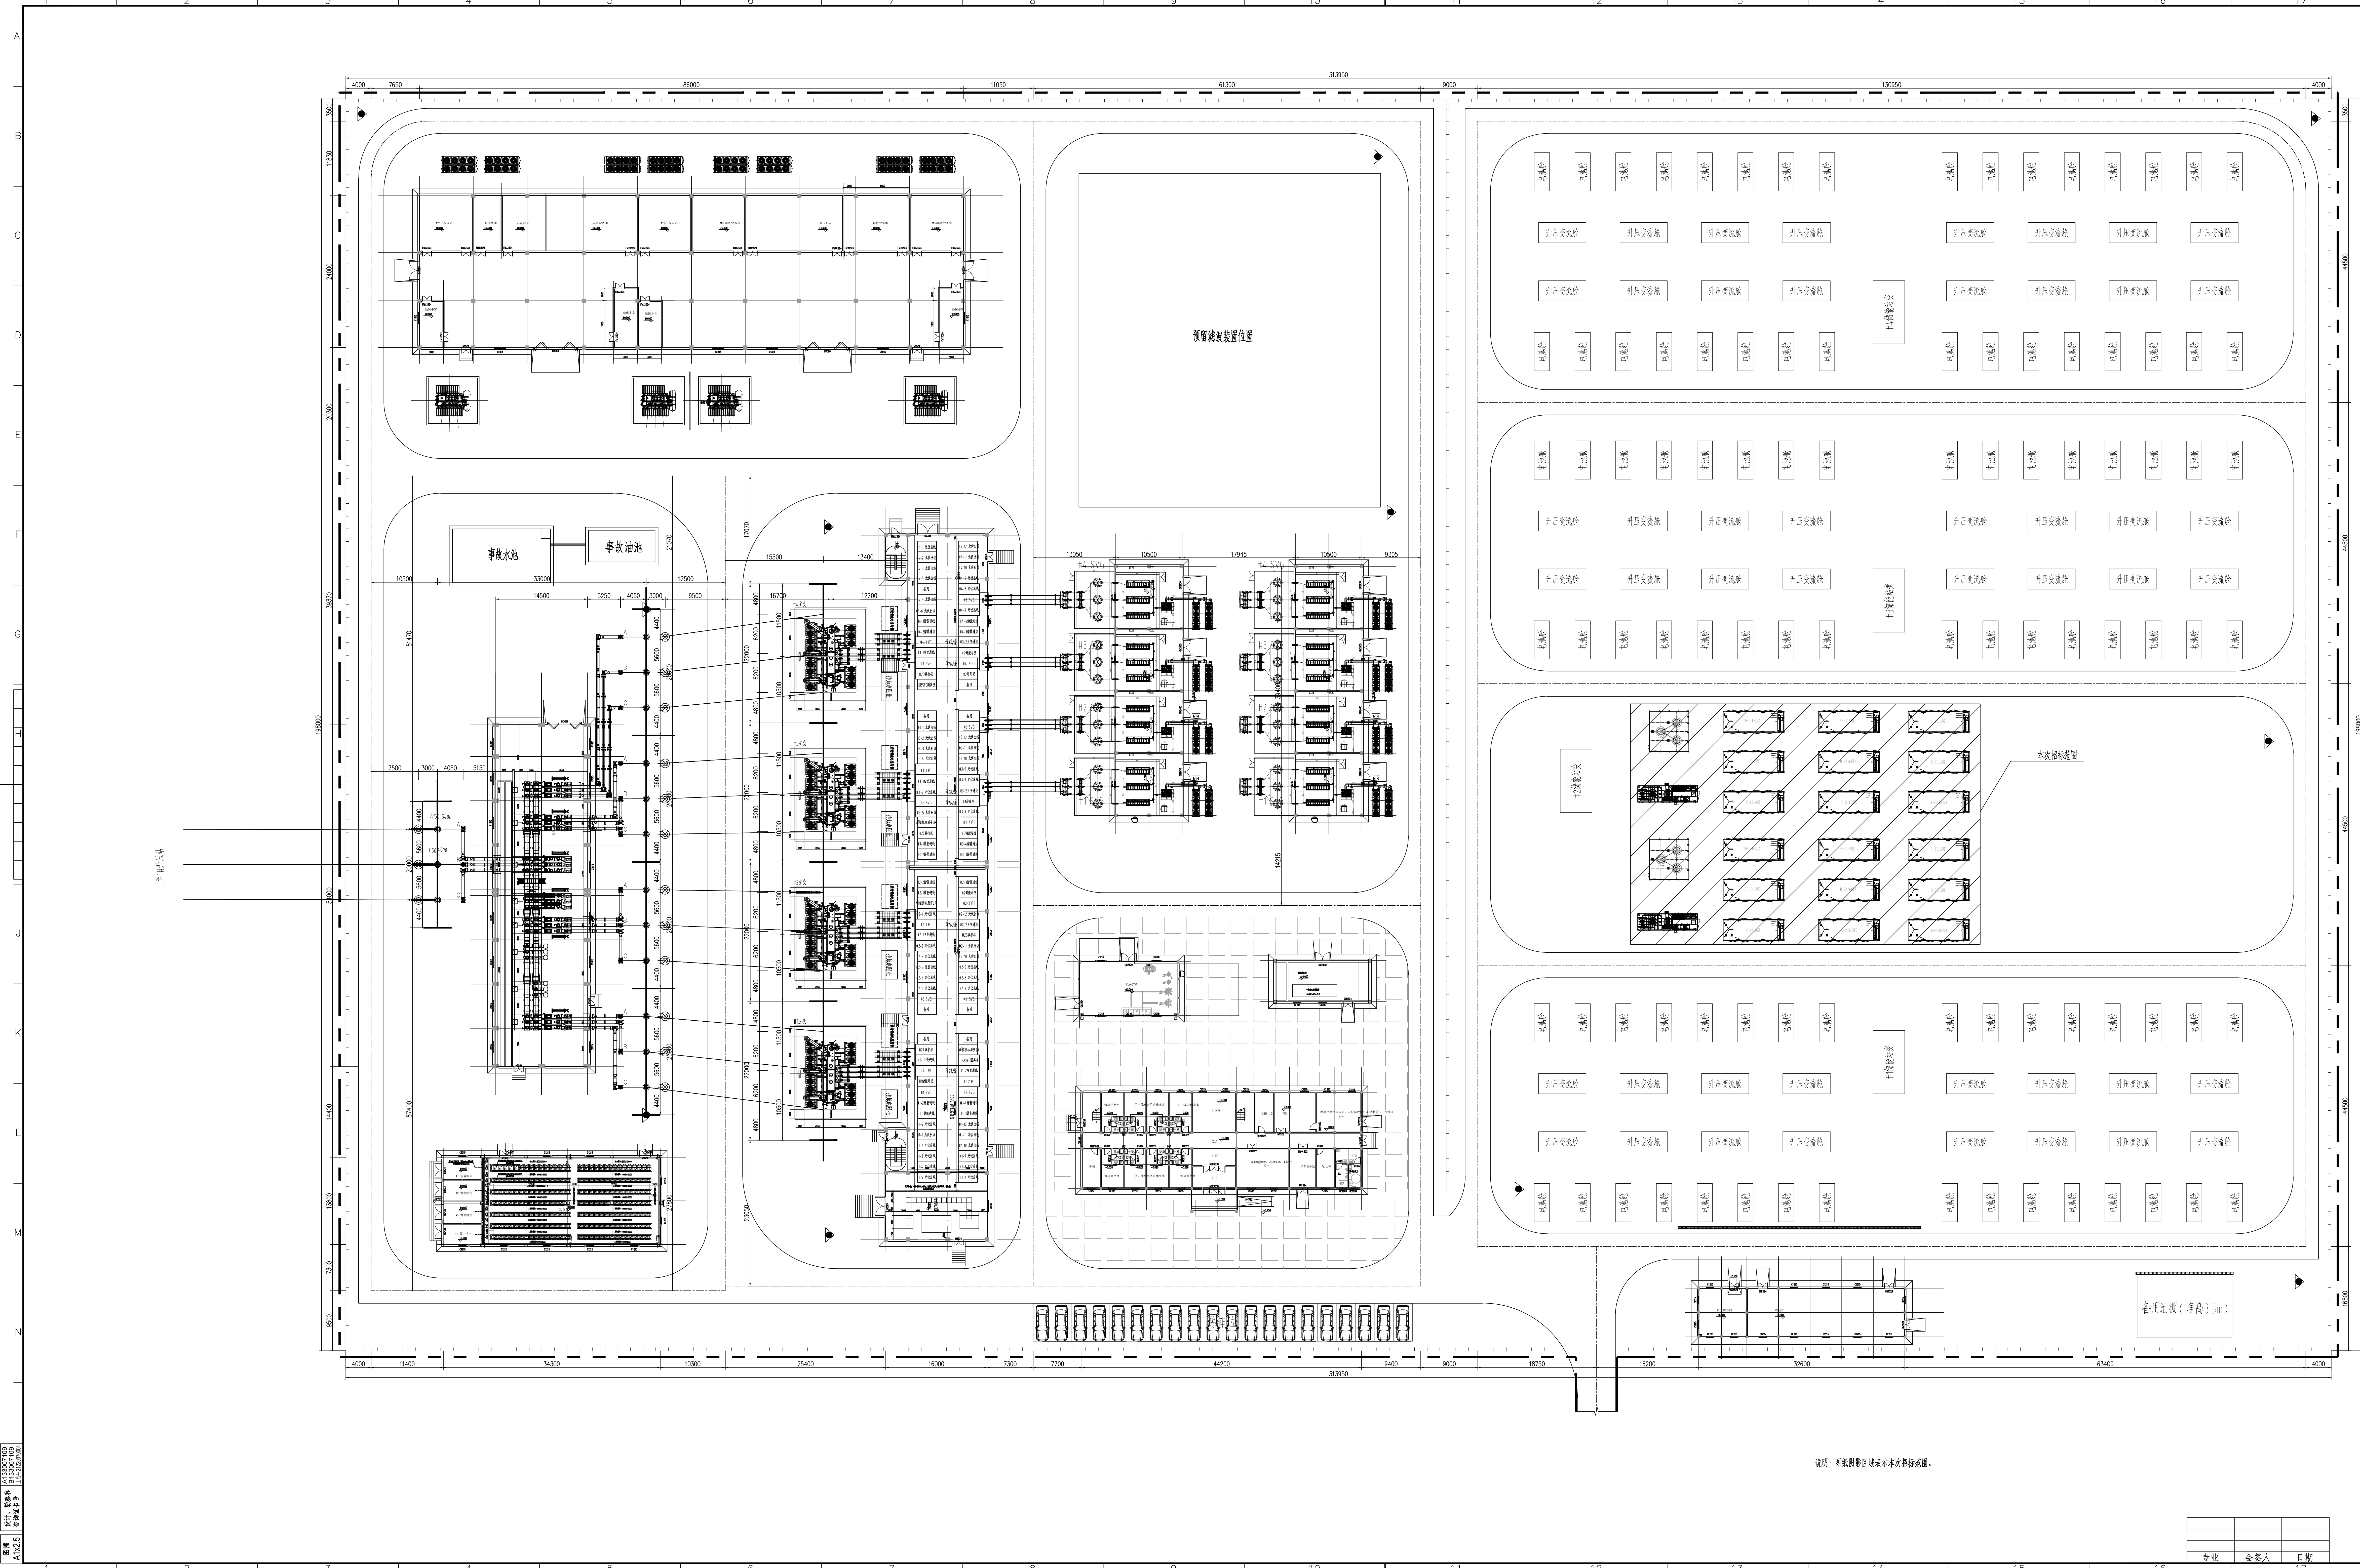

说明：图纸阴影区域表示本次招标范围。

图例	A12.5			专业			会签人			日期		

中国能源建设集团浙江省电力设计院有限公司				项目		设计阶段	
批准				设计		初步	
审核				比例		2013304-V升压站输电线路工程	
校核				日期		图号	
				2025.09		33-NC16161C-A02-004-02	
						版号	
						0	